

### FRÁRENNSLISLAGNIR:

EFNI OG FRÁGANGUR LAGNA SKAL VERA SAMKVÆMT BYGGINGASAMÞYKKT HAFNARFJARÐAR OG REGLUGERÐ UM HOLRÆSI Í REYKJAVÍK GRAFA SKAL FYRIR LÖGNUM Í FULLÞJAPPAD FYLINGAREFNI 15cm NIÐUR FYRIR RÖR OG FYLLA UNDIR OG UMHERFIS LAGNIR MEÐ A.M.K. 15cm FÍNUM SANDI OG ÞJAPPA VEL EN GÆTILEGA. SAMA GILDIR UM BRUNNA HÆÐIR A LÖGNUM ERU HÆÐIR Í RENNSLISBOTNI. STÆRDIR LAGNA ERU 1mm, EN BRUNNA 1cm. ALLAR LAGNIR SKULU VERA BEINAR, EN BEYGJUR OG GREININGAR GERÐAR MEÐ ÞAR TIL GERÐUM BEYGJU- OG GREININGASTYKKJUM, STEINSTEYPUÐRÖR Í GRUNNI SKAL BAÐA Í ASFALI EÐA FLINKOTI, UM LAGNINGU PLASTLAGNA GILDIR 1ST. 65. LAGNIR Í VEGGRAUFUM SKAL HLJÓÐEINANGRA. LAGNIR YFIR LOFTI (ÚTLOFTANIR), NIÐURFALLSPÍPUR FRÁ HREINLÆTISTÆKJUM, SKAL EINANGRA MEÐ 1" STEINULLARMOTTUM OG VEFJA MEÐ TJÖRUPAPPA OG SNÚA ÞAR UTAN UM MEÐ BENSLAVÍR Á 50cm MILLIBILI. UM STÆRDIR OG STAÐSETNINGU RAUFA, SKAL HAFNA SAMRÁÐ VIÐ PÍPULAGNINGARMEISTARA STAÐSETNING STUTA Í SAMRÁÐI VIÐ ARKITEKT OG PÍPULAGNINGARMEISTARA.

### VATNSLAGNIR:

EFNI OG FRÁGANGUR LAGNA SKAL VERA SAMKVÆMT BYGGINGASAMÞYKKT HAFNARFJARÐAR OG FORSKRIFT VATNSVEITU REYKJAVÍKUR. ALLT EFNI, PÍPUR, FITTINGS, SKAL VERA GALVANISERAD. PÍPUR SKULU EINANGRADAR MEÐ A.M.K. 20mm GLERULLARHÖLKUM OG VAFÐAR MEÐ PLASTDÚK. KERFIÐ SKAL PRÓFA MEÐ KÖLDU VATNI OG 6 kg/cm<sup>2</sup> ÞRÝSTINGI BALLOFIX RENNILOKAR (EÐA SAMSVARANDI) SÉU VIÐ HVERT TÆKI EINSTREYMILOKI VIÐ ÞVÖTTAVELAR LAGNIR UTANHÚSS SKULU VERA ÚR PLASTI (REYKJALUNDSPLAST).

### HITALAGNIR:

EFNI OG FRÁGANGUR LAGNA SKAL VERA SAMKVÆMT BYGGINGASAMÞYKKT HAFNARFJARÐAR OG REGLUGERÐ HITAVEITU REYKJAVÍKUR. ALLAR PÍPUR OG FITTINGS SKULU VERA VENJULEGAR SVARTAR OG MALA MEÐ ASFALT-MÁLNINGU OG EINANGRA MEÐ A.M.K. 20mm GLERULLARHÖLKUM OG VEFJA MEÐ PLASTDÚK.

VEGGEINANGRUN SÉ A.M.K. 2 1/2" PLAST, ÞAKEINANGRUN A.M.K. 4" (2x2" SKARAÐ) STEINULLAR- EÐA GLERULLARMOTTUR, TVÖFALT VERKSMÍÐJUGLER Í GLUGGUM.

STÆRDIR OFNA OG MÆLAGRIND HITAVEITU, SJA OFNASKRÁ. Á OFNUM SKULU VERA SJÁLFVIRKIR OFNKRANAR T.D. DANFOSS DANFOSS RAVL. LOKAR („TÚR“ LOKAR) Á ÖLLUM OFNUM, NEMA 1.3A, 1.4, 1.5, 1.6, 1.7, 1.8, 2.5, 2.6, 2.7 OG 2.9.

ÞAR SÉU DANFOSS FJVR. (RETUR“ LOKAR) Á ÖLLUM OFNUM SÉU LOFTSKRÚFUR, STILLITÉ OG AFTÆMISKRÚFUR. STILLA SKAL KERFIÐ MEÐ STILLITÉUM, ÞANNIG AÐ ALLIR OFNAR HITNI JAFNVEL, ÞEGAR ALLIR SJÁLFVIRKIR OFNLOKAR ERU ÖPNIR.

### TAKN:


— — — — —	FRÁRENNSLISLÖGN	— — — — —	KALDAVATNSKRANI
— · — · — ·	DRENLOGN (ÓÞÖKKUÐ)	— — — — —	HEITAVATNSKRANI
— — — — —	KALT NEYSLUVATN	— — — — —	KRANI MEÐ SLÖNGUSTÚT
— — — — —	HEYTT	— — — — —	RENNILOKI
— — — — —	FRAMBAS („TÚR“ LÖGN)	— — — — —	RENNILOKI MEÐ SPINDLI
— — — — —	BAKRÁS („RETUR“ LÖGN)	— — — — —	UPP ÚR JÖRD
— — — — —	INNTAK HITAVEITU	— — — — —	EINSTREYMILOKI
		— — — — —	VATNSMÆLIR

### SKAMMSTAFANIR:

- |                           |                                      |
|---------------------------|--------------------------------------|
| VS. VATNSSALERNI          | BR. HOLRÆSABRUNNUR                   |
| HL. HANDLAUG              | SB. SANDBRUNNUR                      |
| B. BAÐ                    | BK. HÆÐ Á BRUNNBOTNI                 |
| S. STEYPIBAÐ              | ST. STEINSTEYPUÐRÖR                  |
| SV. SKOLVASKUR            | J. STEYPUJÁRNSRÖR (POTTRÖR)          |
| EV. ELDHÚSVASKUR          | PVC. PLASTRÖR, RAUÐ Í GRUNNA OG JÖRD |
| UV. UPPÞVÖTTAVEL          | GRÁ YFIR GÖLFPLÖTU                   |
| PV. ÞVÖTTAVEL             | % HALLI Á LÖGN                       |
| HV. FRÁRENNSLI HITAVEITU  | TK. TENGIHÆÐ HEIMÆÐAR                |
| SL. SLÖNGUKRANI           | YB. ÚTLOFTUN YFIR ÞAK                |
| GV. GARÐVATN              | H.R. HREINSISTYKKI                   |
| GN. GÖLFNIÐURFALL         | G.SV. GRJÓTSVELGUR                   |
| NF. NIÐURFALL (UTAN HÚSS) |                                      |
| SN. SVANANIÐURFALL        |                                      |
| Þ. ÞAKNIÐURFALL           |                                      |


### LOFTPÚÐI A VATNSLÖGN:

EFST Á ÖLLM LÖÐRÉTTUM STOFNUM SKAL VERA 30cm LANGUR LOFTPÚÐI Þ VERMÁL JAFNT OG SVERASTI HLUTI STOFNSINS TALÍÐ FRÁ GREININGU VIÐ ADALADFÆRSLUÆÐ

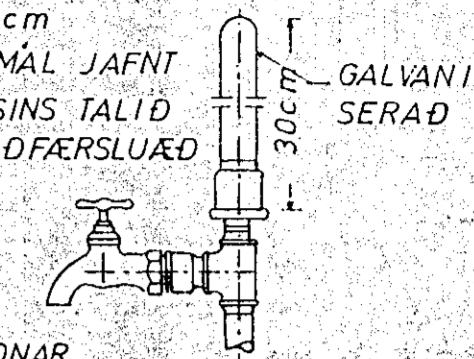


EINNG SKAL VERA SAMSKONAR LOFTPÚÐI Á HLIDARGREINUM SÉM LENGRI ERU EN 8M. Þ VERMÁL JAFNT OG SVERASTI HLUTI HLIDARGREINAR.

### FRÁGANGUR SKOLPLAGNA UNDIR OG Í SÖKKULVEGG:

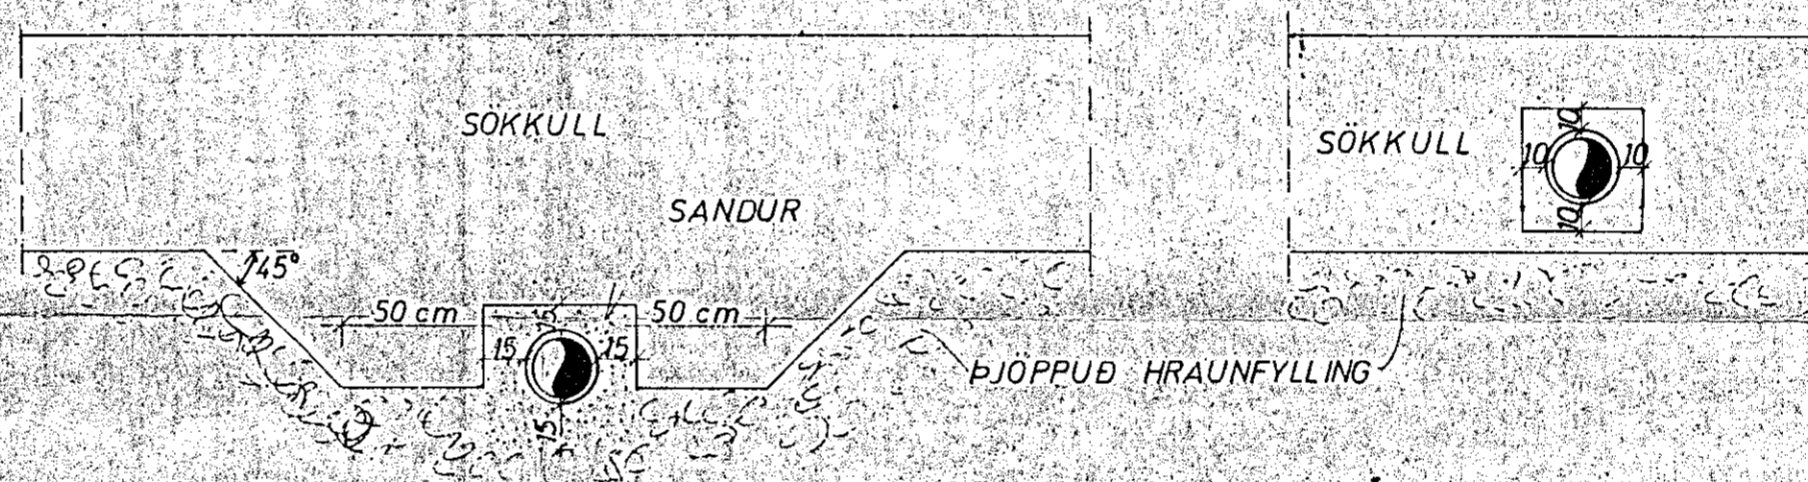


GRAFÍÐ SKAL FYRIR LÖGNUM UNDIR SÖKKLUM, AÐUR EN ÞEIR ERU STEYPTIR


### GÖLFRAUF:

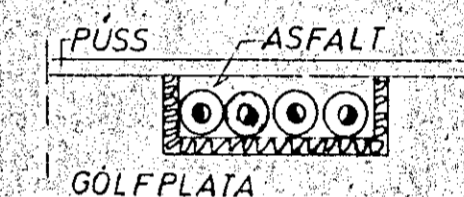


### VATNSINNTAK UNDIR GÖLFPLÖTU:

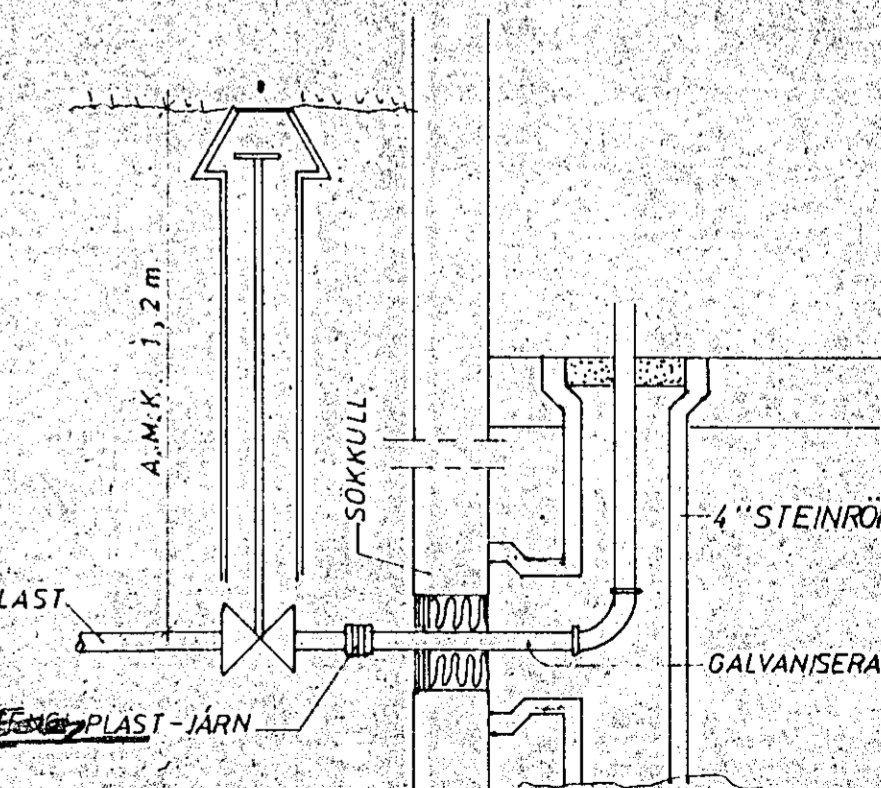


### LAGNIR YFIR LOFTI:

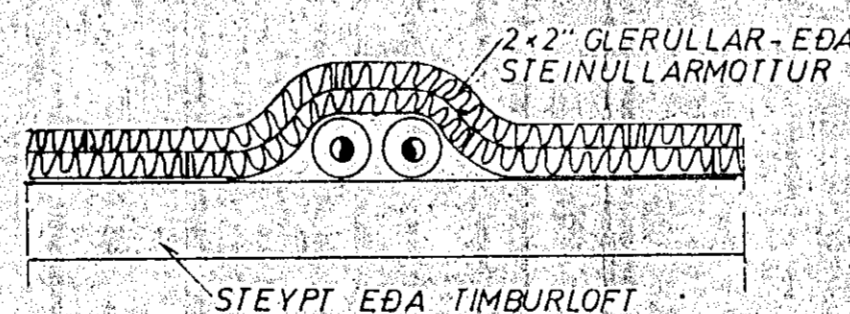

### GRJÓTSVELGUR:

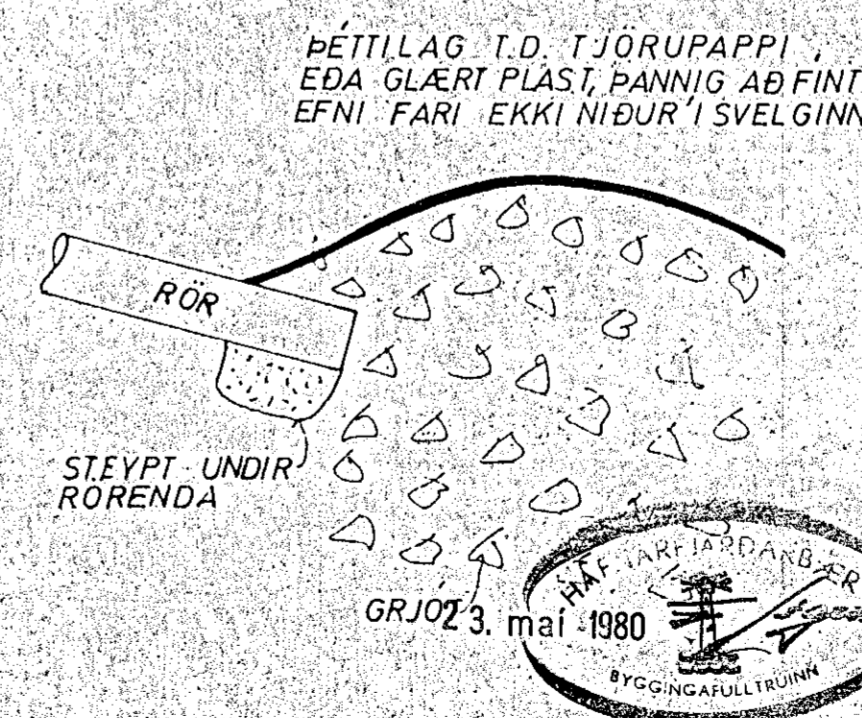

ÞÉTTILAG T.D. TJÖRUPAPPI EÐA GLÆRT PLAST, ÞANNIG AÐ FINN EFNI FARI EKKI NIÐUR Í SVELGINN

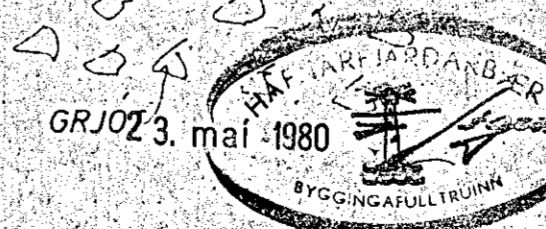

HÚS B

SKÝRINGAR	MÆLIKVARÐI	VERK	TEIKN NR
KLAUSTURHVAMMUR 13	8001	2.0	
JÓHANN GUNNAR BERGPÓRSSON VERKFR MVFI	Hannað: Yfirfarið: DAGS	Teiknað: Samp: YSIB	MAÍ 80
STRANDGÖTU 11 - HAFNARFJÓRÐ - SÍMI 53315	BREYTT		