




SNID B-B 1:50

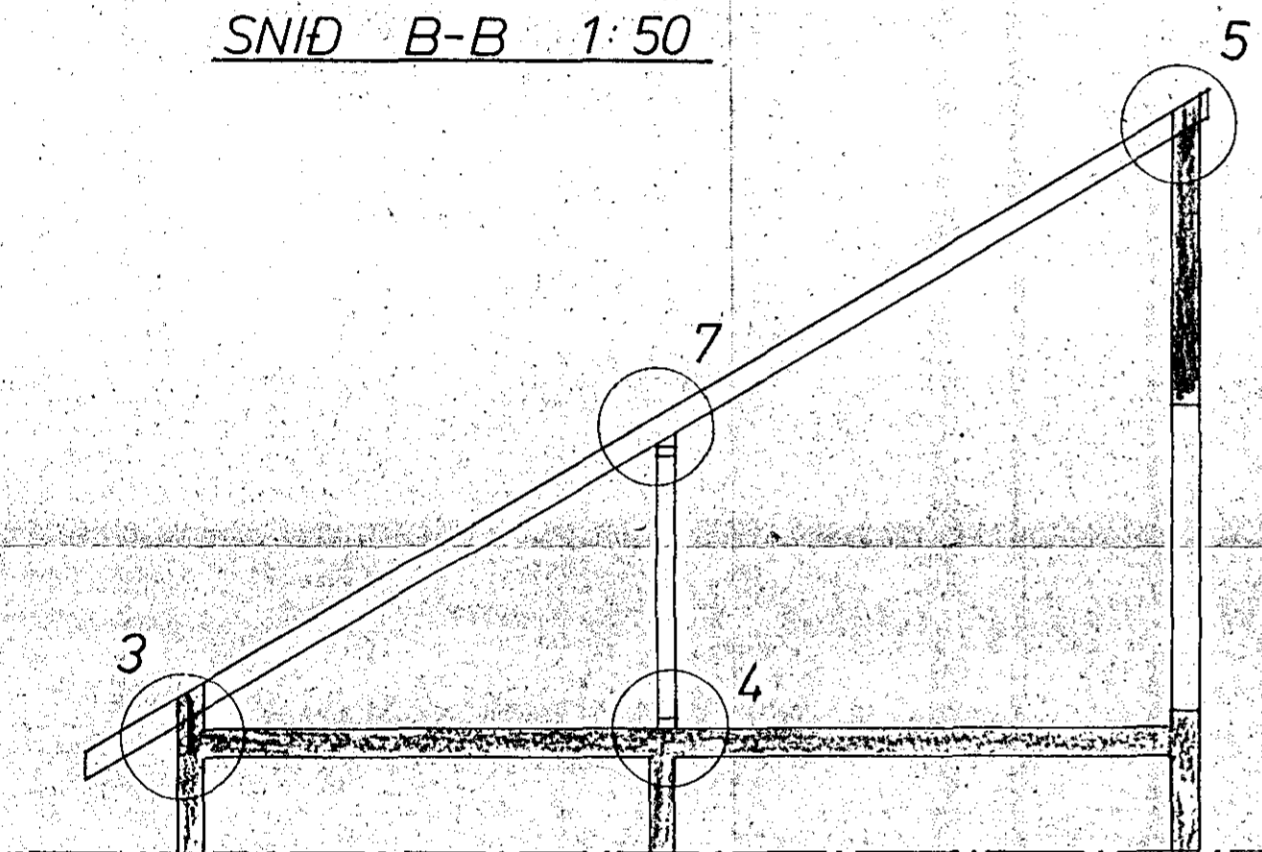


SNID A-A 1:50

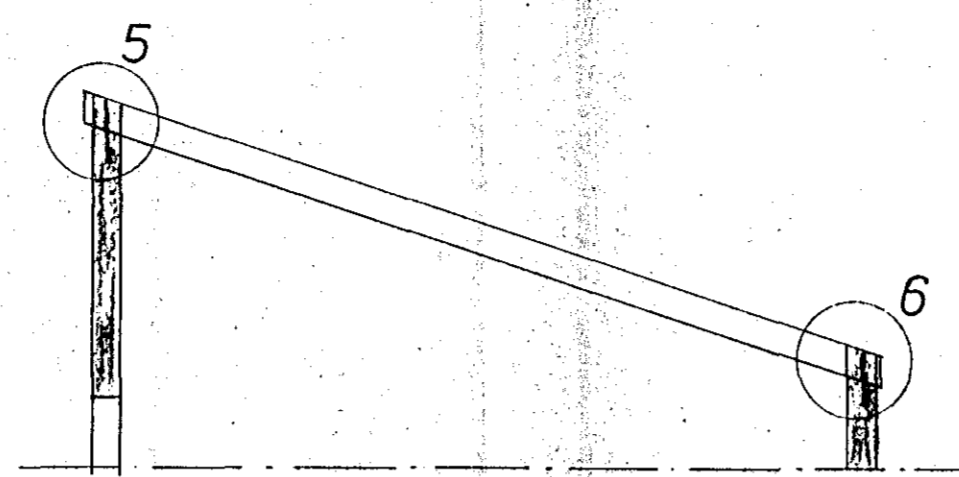


SNID C-C 1:50

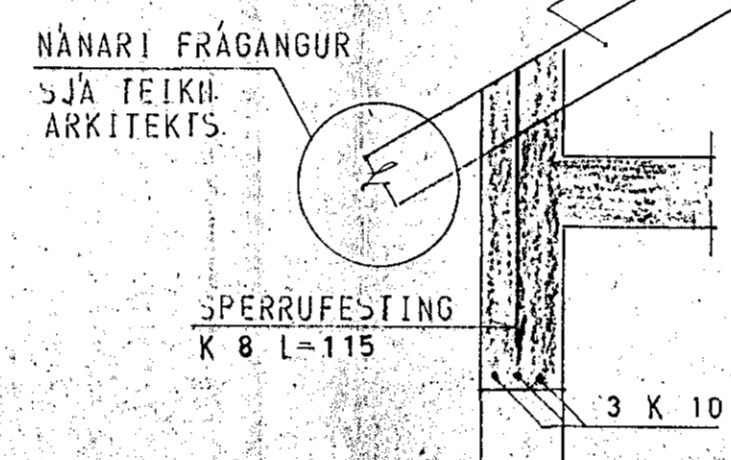


SERMYND 3

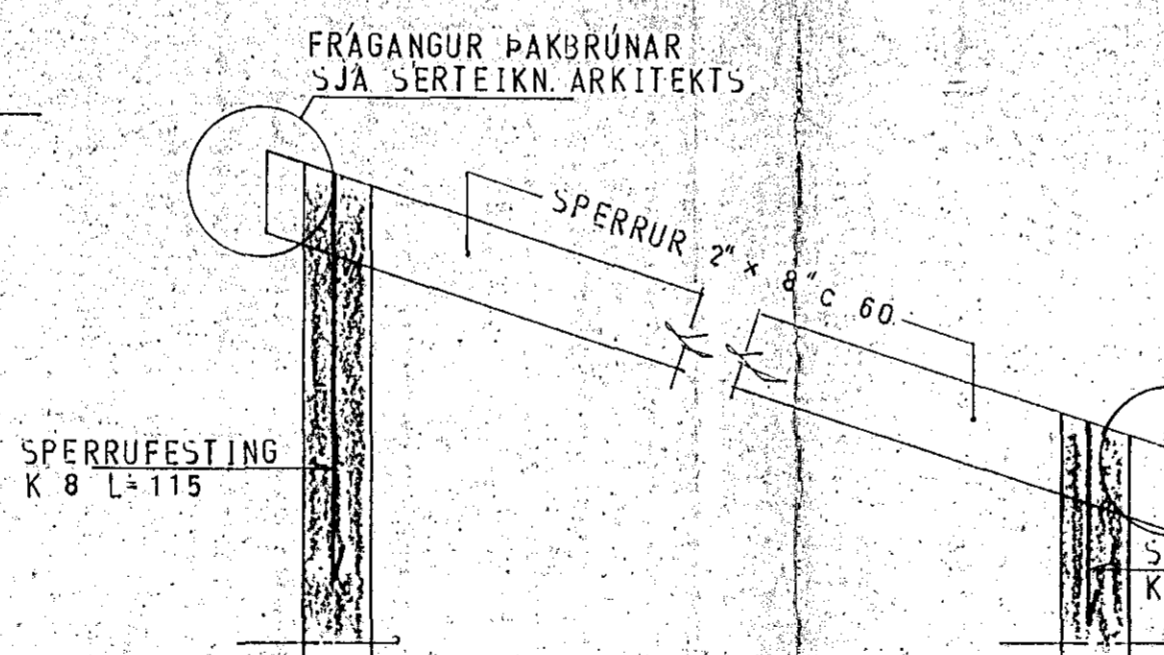

SERMYND 5

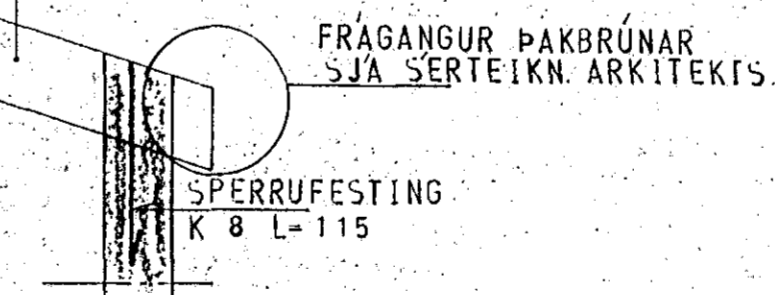

SERMYND 6

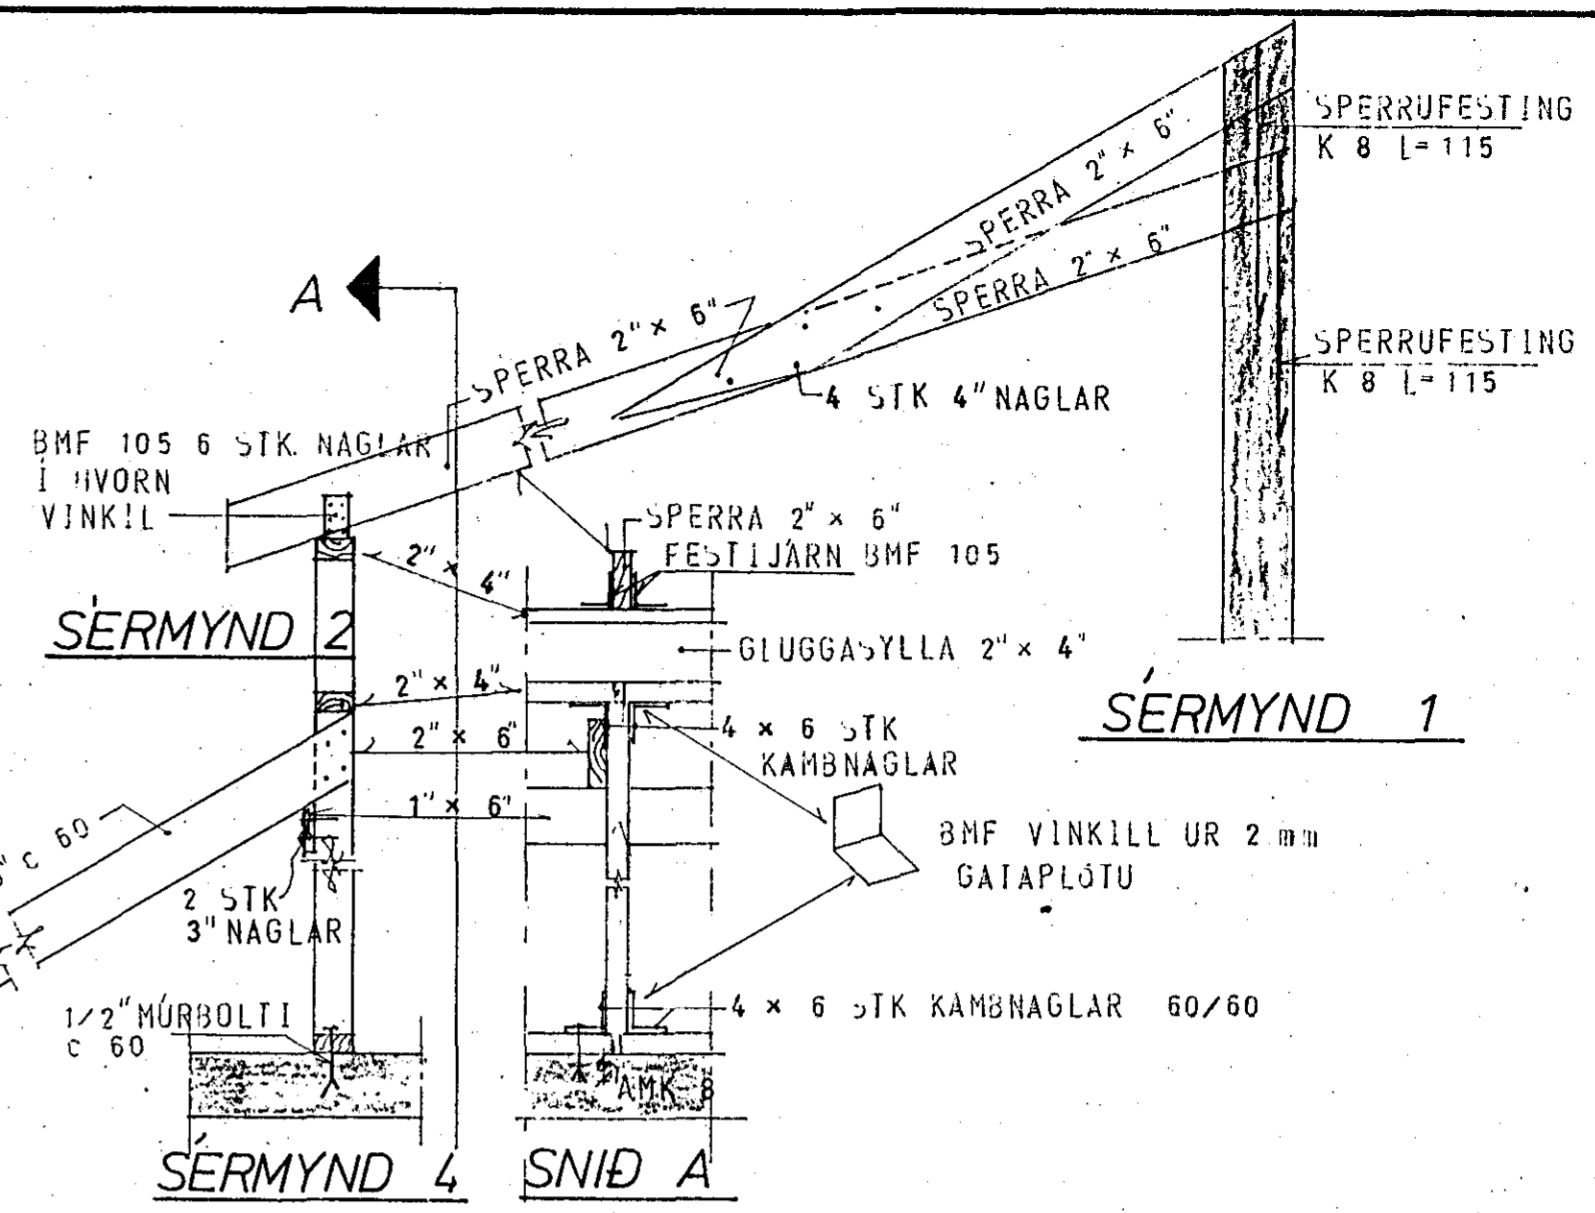


SERMYND 2

SERMYND 1


SERMYND 4

SNID A

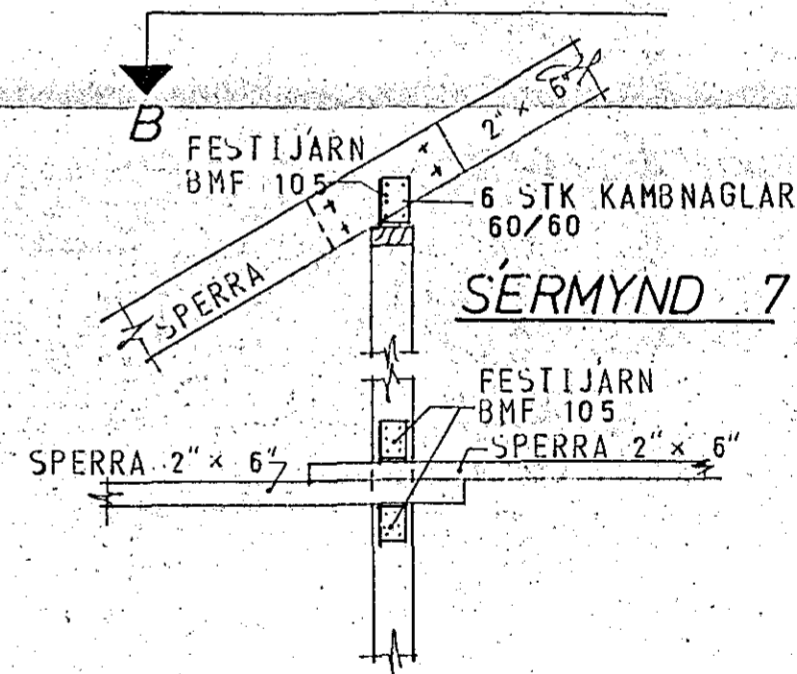

SNID B 1:20

SERMYND 7

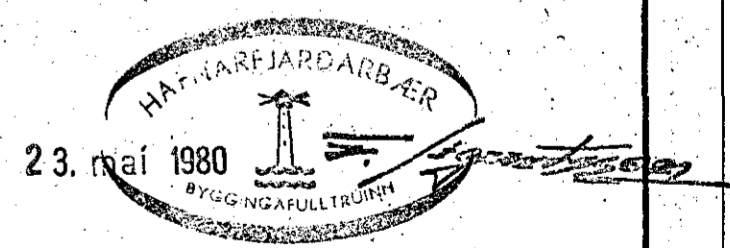

SKÝRINGAR SJÁ TEIKN. NR. 1.0

HÚS E

KLAUSTURHVAMMUR 14	MÆLIKVARDI 1:50	VERK 8001	TEIKN NR 15.
SNID OG SERMYNDIR I ÞAK	Hannað: <i>Jp.</i> Telknað: <i>27</i>	Yfirfarir: <i>Jp.</i> Samb: <i>J</i>	DAGS MÁÍ '80
JÓHANN GUNNAR BERGPÓRSSON STRANDGÓTU 11 — HAFNARFIRÐI — SÍMI 53315	VERKFR MVFI	BREYTT	