




SNID A 1:20

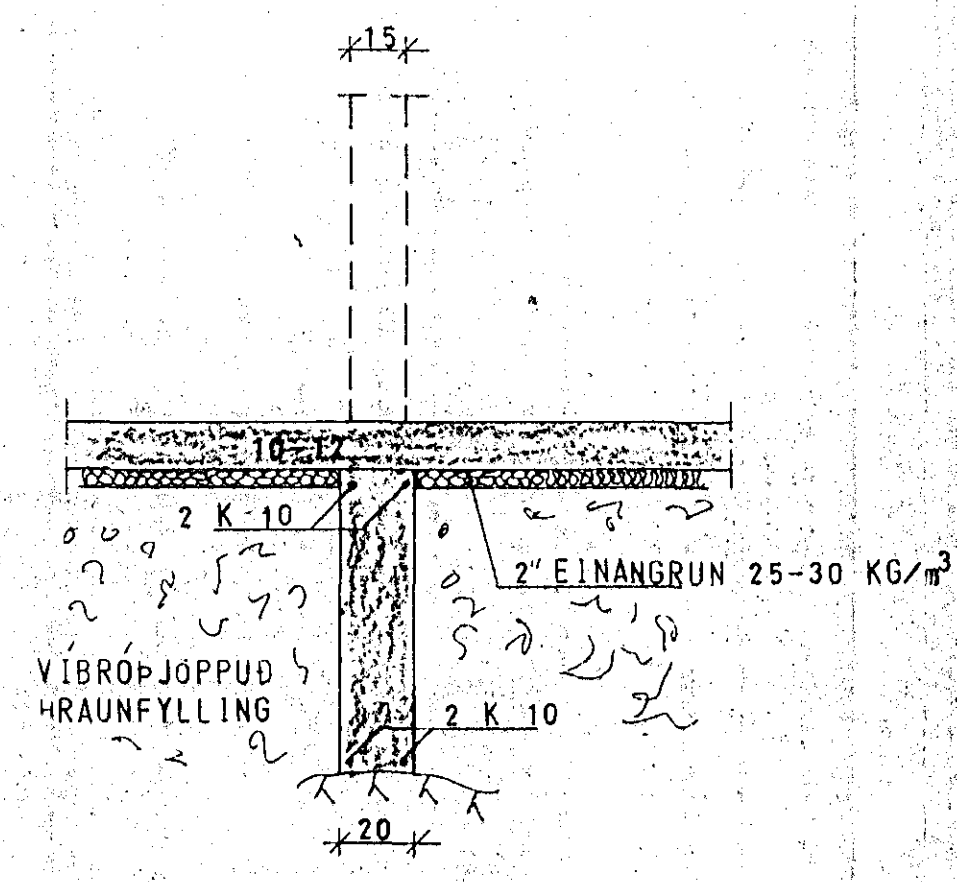

SNID B 1:20

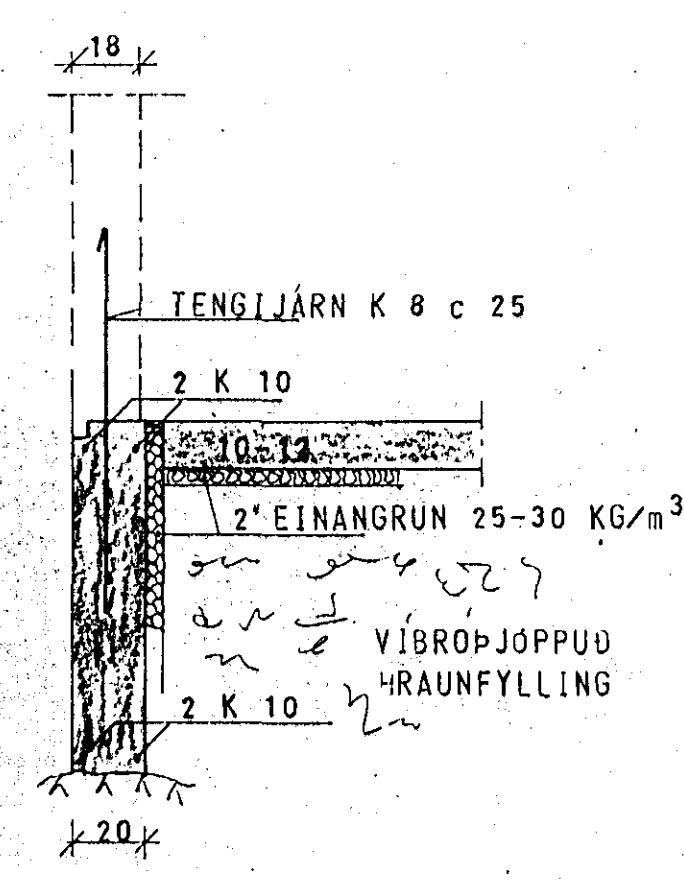


SNID C 1:20

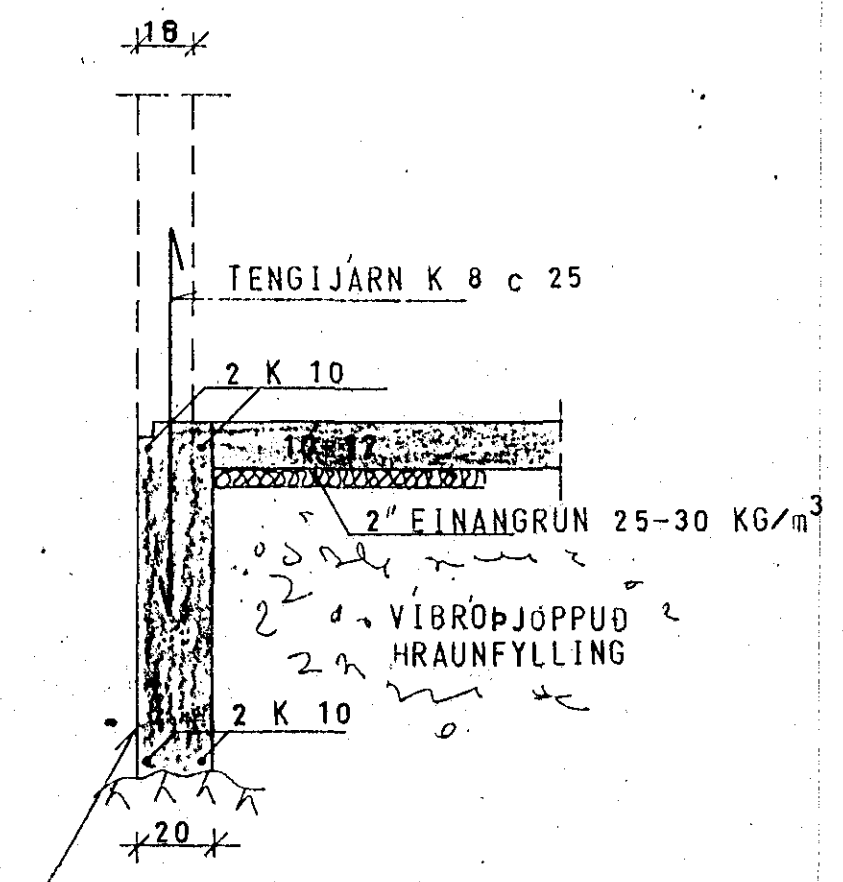


SNID D 1:20


VEGGUR A MILLI HUSA SKAL VERA VIR-  
HÖGGVIN, KÚSTADUR OG BÍKADUR

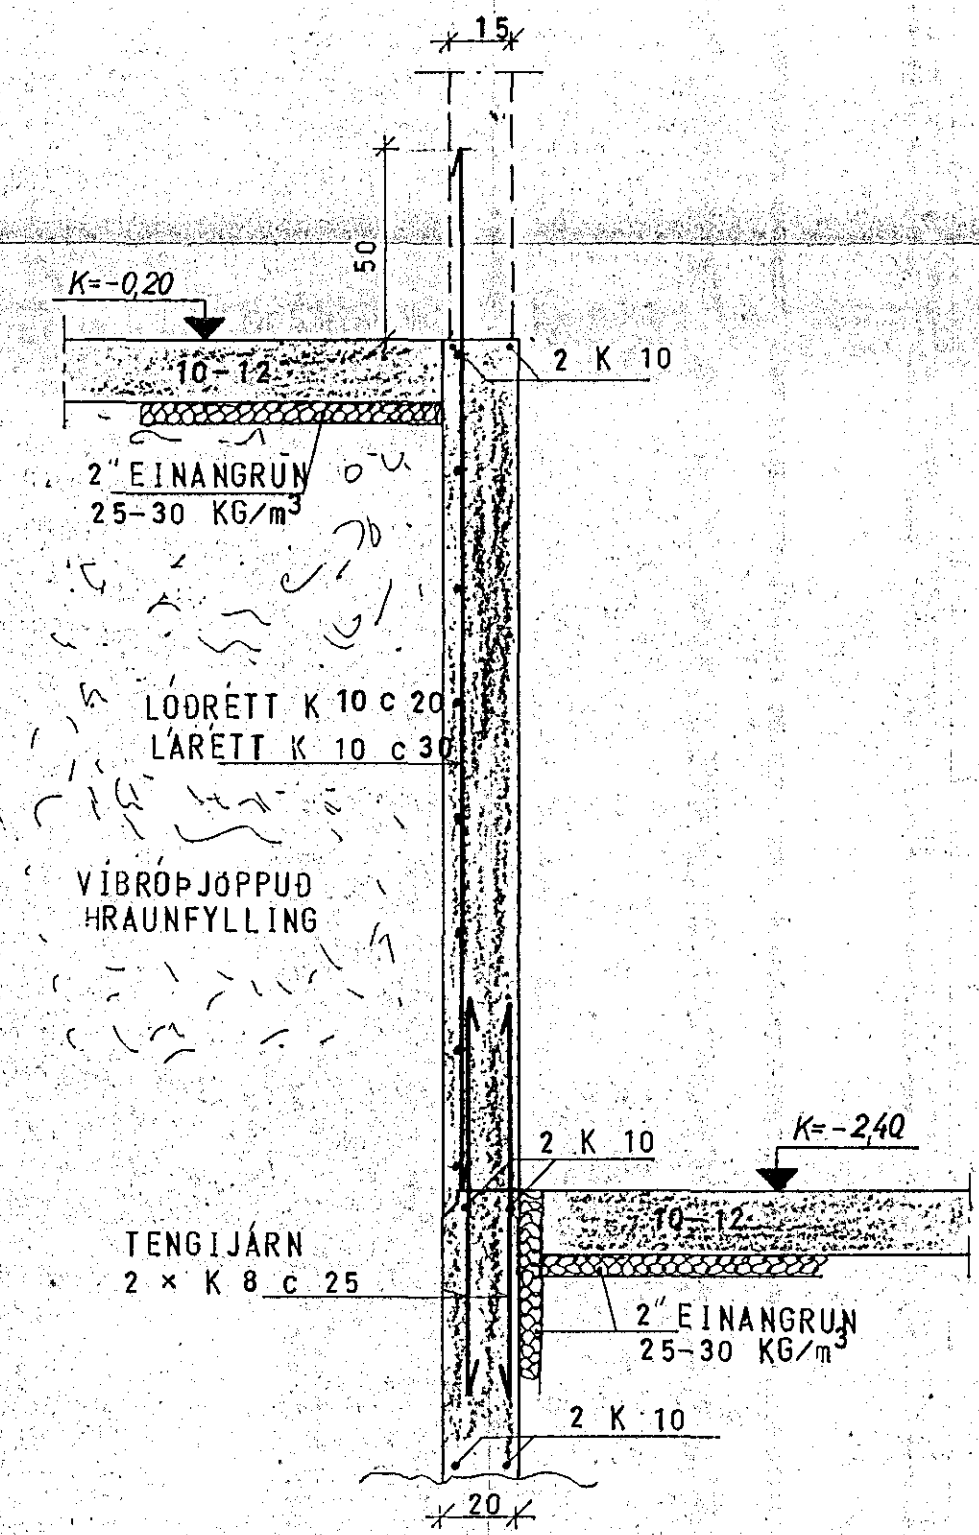

SNID E 1:20

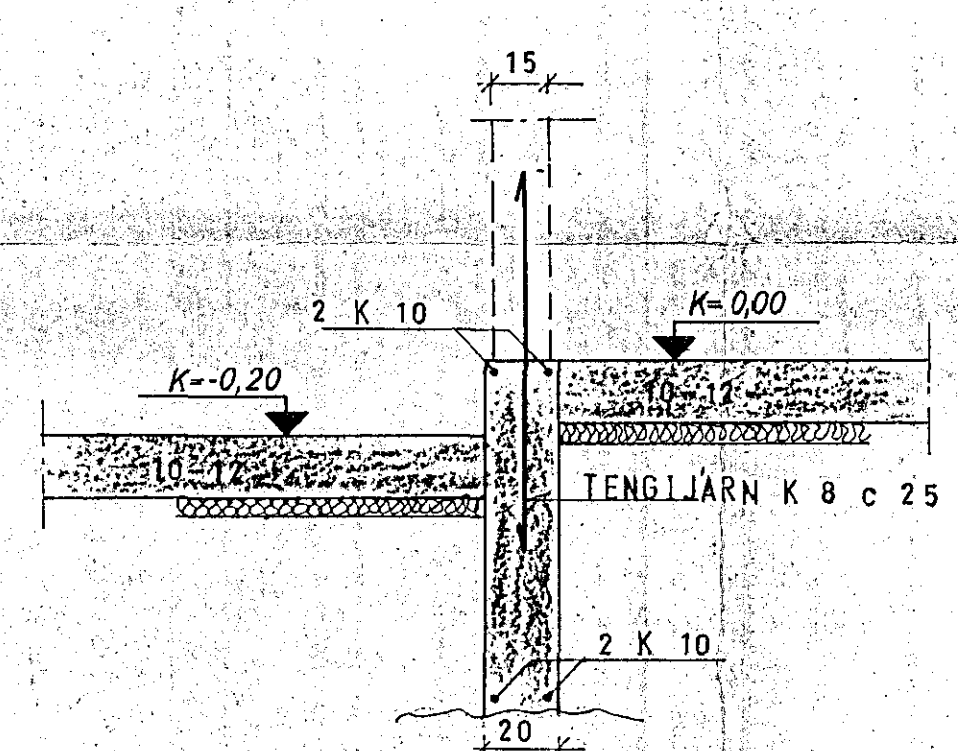

SNID F 1:20

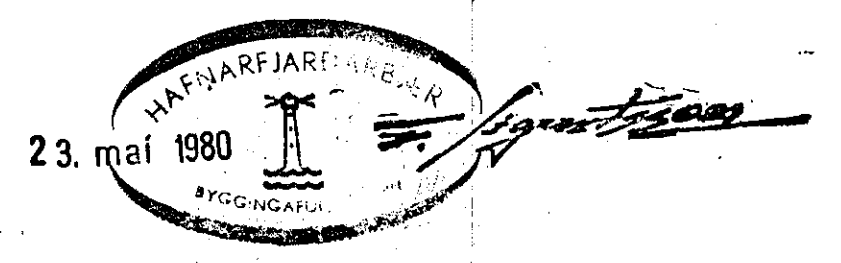

SKÝRINGAR SJÁ TEIKN. NR. 10.

HÚS B

KLAUSTURHVAMMUR 17	MÆLIKVARDI 1:20	VERK 8001	TEIKN NR 1.2.
SNID I UNDIRSTÖÐUR	Hannað <i>Sp</i> Teiknað <i>Sp</i>	Yfirlitað <i>Sp</i> Samp: <i>Sp</i>	DAGS MAÍ '80
JÓHANN GUNNAR BERGÞÓRSSON VERKFR. MVFI STRANDGÖTU 11 - HAFNARFIRÐI - SÍMI 53315	BREYTT		