




SNID B-B 1:50

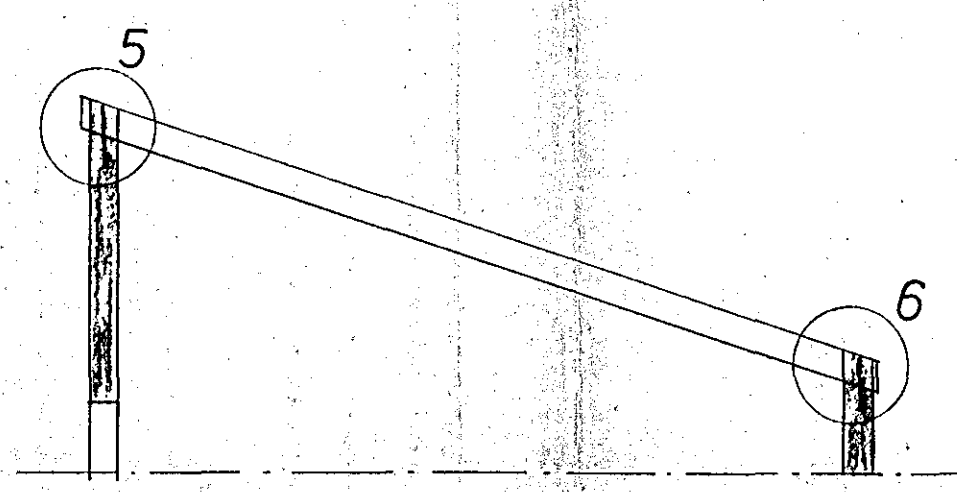


SNID C-C 1:50

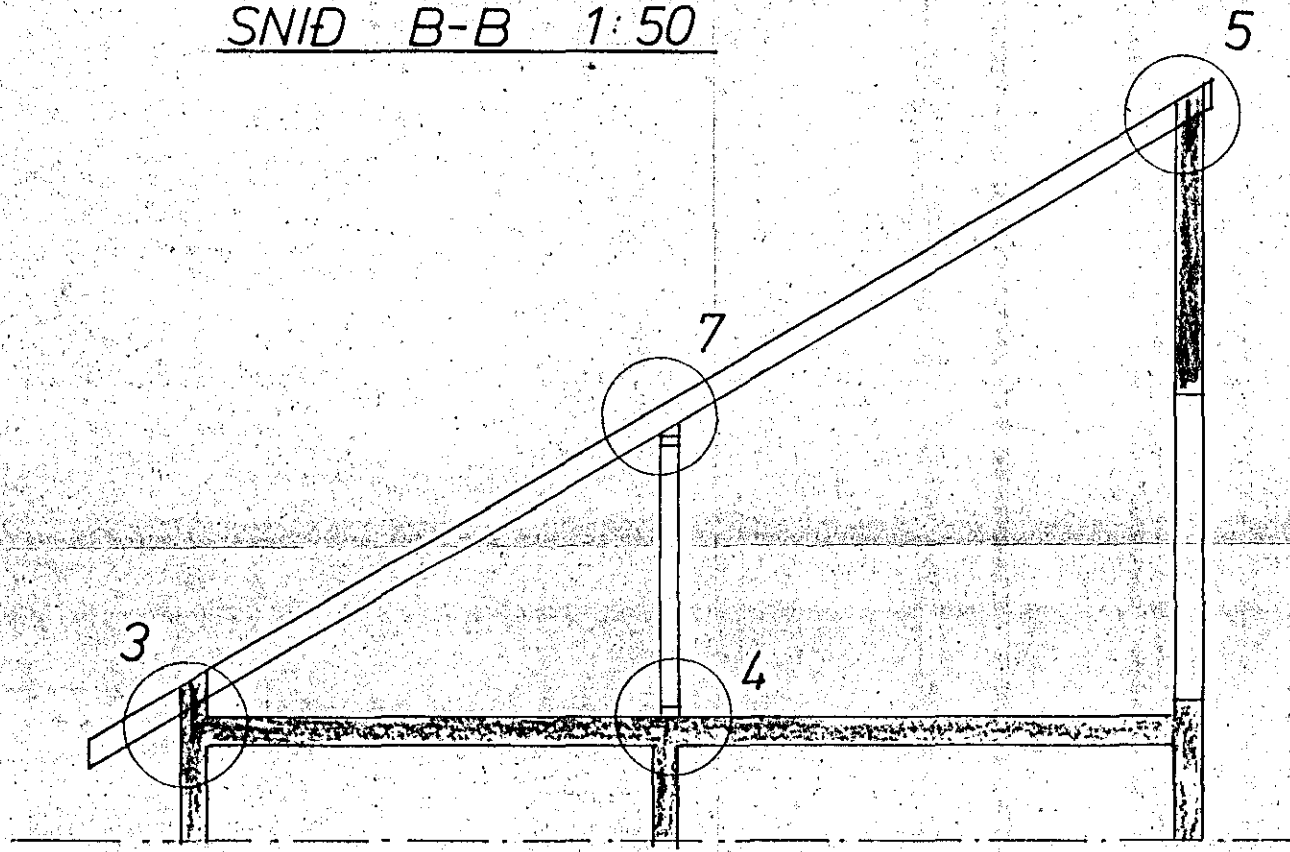


SNID A-A 1:50

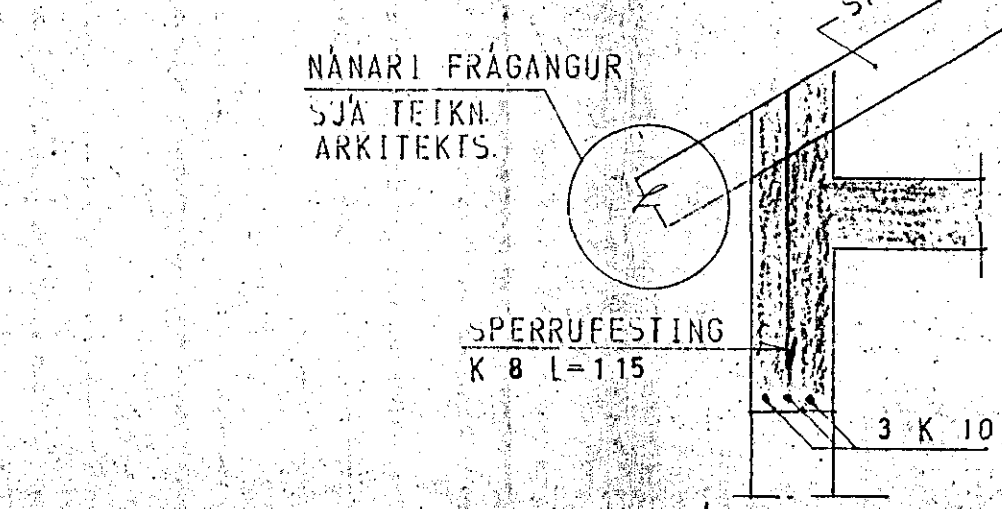


SÉRMYND 3

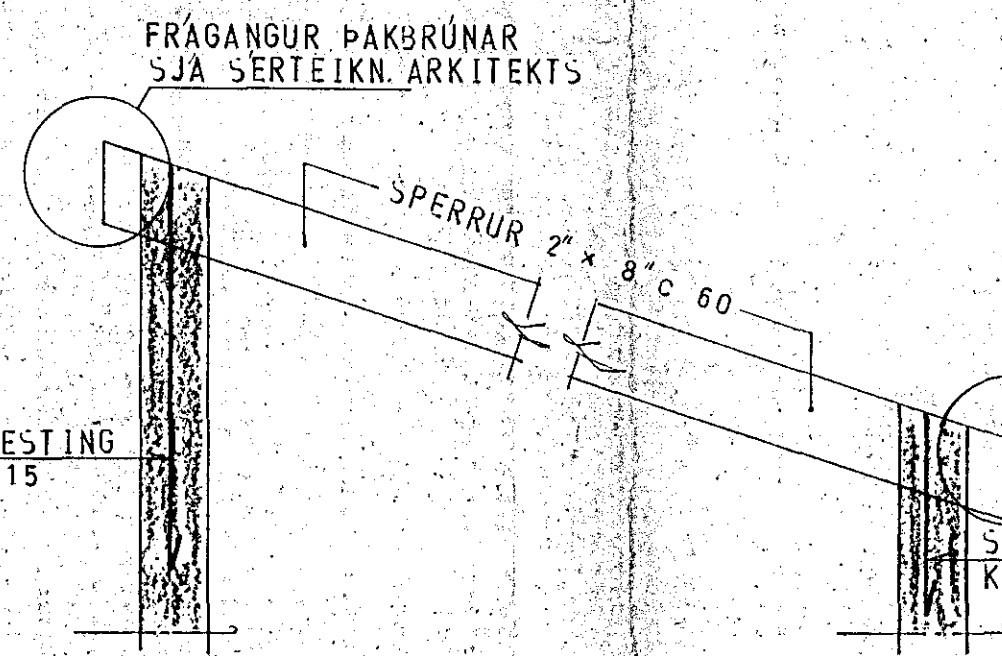

SÉRMYND 5

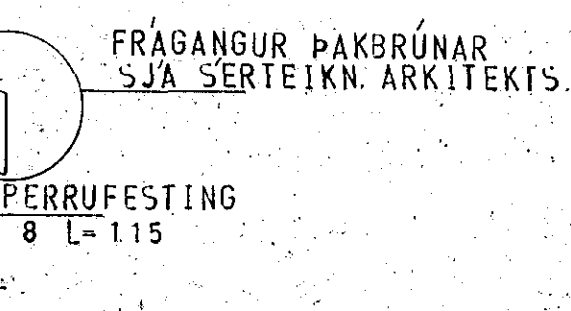

SÉRMYND 6

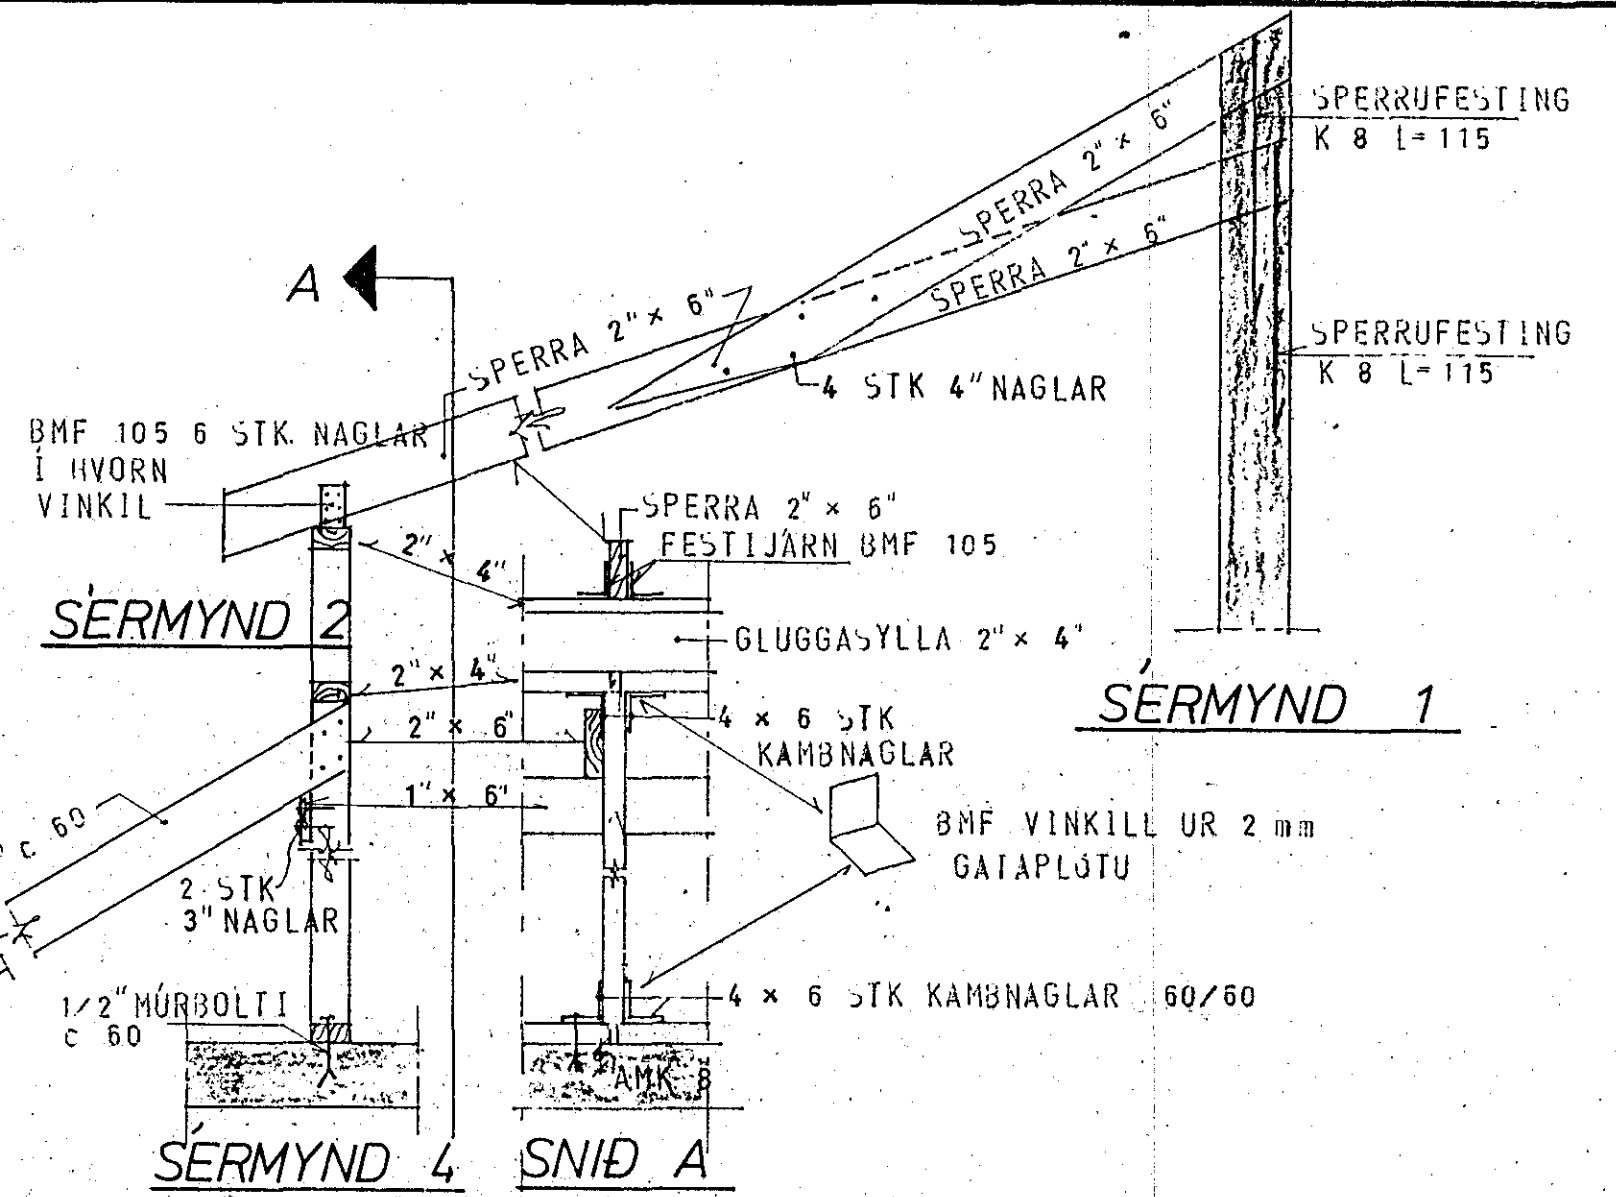


SÉRMYND 2


SÉRMYND 1

SÉRMYND 4

SNID A

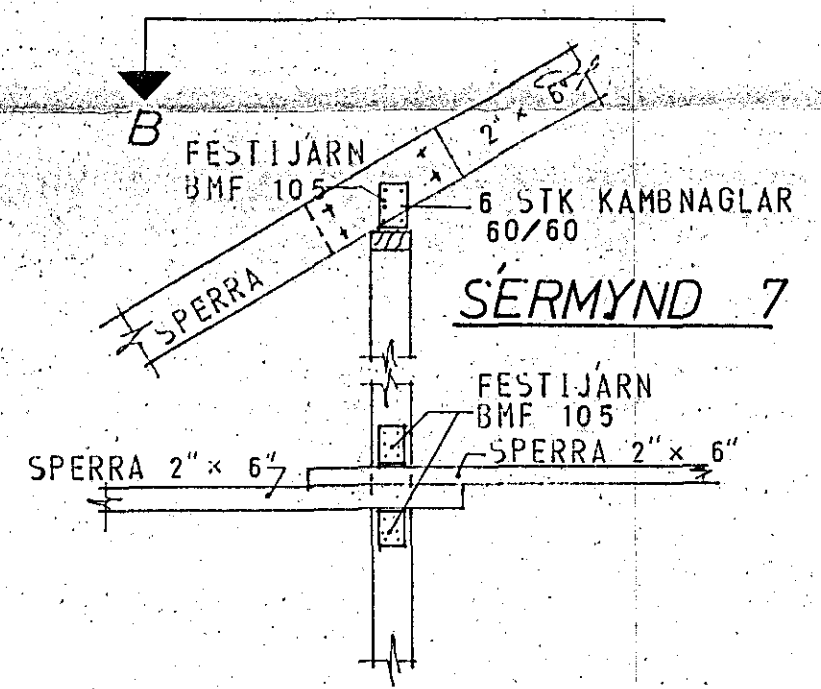

SNID B 1:20

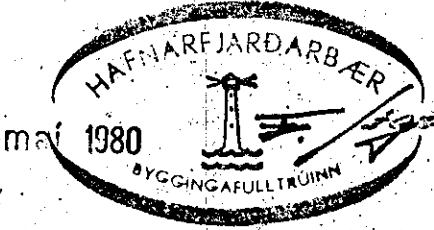

SKÝRINGAR SJA TEIKN. NR. 10.

HÚS E

KLAUSTURHVAMMUR 18	MÆLIKVARDI 1:50	VERK 8001	TEIKN NR 15
SNID OG SÉRMYNDIR Í ÞAK	Hannað: <i>Jk.</i>	Yfirfarir: <i>Jk.</i>	DAGS MAÍ '80
JÓHANN GUNNAR BERGÞÓRSSON VERKFR MVFI STRANDGÖTU 11 — HAFNARFIRDI — SÍMI 53315	Teiknað: <i>37</i>	Samb: <i>8</i>	BREYTT