

FRÆRENNSLISLAGNIR:

EFNI OG FRÁGANGUR LAGNA SKAL VERA SAMKVÆMT BYGGINGASAMÞYKKT HAFNARFJARÐAR OG REGLUGERÐ UM HOLRÆSI Í REYKJAVÍK. GRAFA SKAL FYRIR LÖGNUM Í FULLÞJAPPAÐ FYLLINGAREFNI 15cm NIDUR FYRIR RÖR OG FYLLA UNDIR OG UMHERFIS LAGNIR MEÐ A.M.K. 15cm FINUM SANDI OG ÞJAPPA VEL EN GÆTILEGA. SAMA GILDIR UM BRUNNA. HÆÐIR Á LÖGNUM ERU HÆÐIR Í RENNSLISBOTNI. STÆRÐIR LAGNA ERU 1mm, EN BRUNNA 1cm. ALLAR LAGNIR SKULU VERA BEINAR, EN BEYGJUR OG GREININGAR GERÐAR MEÐ ÞAR TIL GERÐUM BEYGJU- OG GREININGASTYKKJUM. STEINSTEYPUÐRÖR Í GRUNNI SKAL ÞAÐA Í ASFALTI EÐA FLINKOTI. UM LAGNINGU PLASTLAGNA GILDIR 1ST. 65. LAGNIR Í VEGGRAUFUM SKAL HLJÓÐEINANGRA: LAGNIR YFIR LOFTI (ÚTLOFTANIR), NIDURFALLSPÍPUR FRÁ HREINLÆTISTÆKJUM, SKAL EINANGRA MEÐ 1" STEINULLARMOTTUM OG VEFJA MEÐ TJÖRUPAPPA OG SNÚA ÞAR UTAN UM MEÐ BENSLAVÍR Á 50cm MILLIBILI. UM STÆRDIR OG STAÐSETNINGU RAUFA, SKAL HAFNA SAMRÁÐ VID PÍPULAGNINGARMEISTARA. STAÐSETNING STÚTA Í SAMRÁÐI VID ARKITEKT OG PÍPULAGNINGARMEISTARA.

VATNSLAGNIR:

EFNI OG FRÁGANGUR LAGNA SKAL VERA SAMKVÆMT BYGGINGASAMÞYKKT HAFNARFJARÐAR OG FORSKRIFT VATNSVEITU REYKJAVÍKUR. ALLT EFNI, PÍPUR, FITTINGS, SKAL VERA GALVANISERAÐ. PÍPUR SKULU EINANGRAÐAR MEÐ A.M.K. 20mm GLERULLARHÖLKUM OG VAÐAR MEÐ PLASTDÚK. KERFIÐ SKAL PRÓFA MEÐ KÖLDU VATNI OG 6 kg/cm² ÞRYSTINGI. BÁLLOFIX RENNILOKAR (EÐA SAMSVARANÐI) SÉU VID HVERT TÆKI, EINSTREYMILOKI VID ÞVOTTAVELAR. LAGNIR UTANHUSS SKULU VERA ÚR PLASTI (REYKJALUNDSPLAST).

HITALAGNIR:

EFNI OG FRÁGANGUR LAGNA SKAL VERA SAMKVÆMT BYGGINGASAMÞYKKT HAFNARFJARÐAR OG REGLUGERÐ HITAVEITU REYKJAVÍKUR. ALLAR PÍPUR OG FITTINGS SKULU VERA VENJULEGAR SVARTAR OG MÁLA MEÐ ASFALT-MÁLNINGU OG EINANGRA MEÐ A.M.K. 20mm GLERULLARHÖLKUM OG VEFJA MEÐ PLASTDÚK.

VEGGEINANGRUN SÉ A.M.K. 2 1/2" PLAST, ÞAKEINANGRUN A.M.K. 4" (2x2" SKARAÐ) STEINULLAR- EÐA GLERULLARMOTTUR, TVÖFALT VERKSMÍÐJUGLER Í GLUGGUM.

STÆRDIR OFNA OG MÆLAGRIND HITAVEITU; SJÁ OFNASKRÁ. Á OFNUM SKULU VERA SJÁLFVIRKIR OFNKANAR T.D. DANFOSS. DANFOSS RAVL. LOKAR („TÚR" LOKAR) Á ÖLLUM OFNUM, NEMA 1.2, 1.3, 1.6, 1.7, 1.9, 1.10, 1.11 2.1, 2.3, 2.5, 2.7 OG 2.8

ÞAR SÉU DANFOSS FJVR.(RETUR" LOKAR). Á ÖLLUM OFNUM SÉU LOFTSKRÚFUR, STILLITTE OG AFTÆMISKRÚFUR. STILLA SKAL KERFIÐ MEÐ STILLITÆUM ÞANNIG AD ALLIR OFNAR HITNI JAFNVEL, ÞEGAR ALLIR SJÁLFVIRKIR OFNLOKAR ERU OPNIR.

TÁKN:


—	FRÆRENNSLISLÖGN	—	KALDAVATNSKRANI
- - -	DRENLÖGN (ÓÞOKKUD)	—	HEITAVATNSKRANI
—	KALT NEYSLUVATN	—	KRANI MEÐ SLÖNGUSTÚT
—	HEYTT	—	RENNILOKI
—	FRAMRAS („TÚR" LÖGN)	—	RENNILOKI MEÐ SPINDLI
—	BAKRÁS („RETUR" LÖGN)	—	UPP ÚR JÖRÐ
—	INNTAK HITAVEITU	—	EINSTREYMILOKI
		—	VATNSMÆLIR

SKAMMSTAFANIR:

- | | |
|---------------------------|--------------------------------------|
| VS. VATNSSALERNI | BR. HOLRÆSABRUNNUR |
| HL. HANDLAUG | SB. SANDBRUNNUR |
| B. BAÐ | BK. HÆÐ Á BRUNNBOTNI |
| S. STEYPIBAD | ST. STEINSTEYPUÐRÖR |
| SV. SKOLVASKUR | J. STEYPUJÁRNSRÖR (POTTRÖR) |
| EV. ELDHÚSVASKUR | PVC. PLASTRÖR. RAUÐ Í GRUNNA OG JÖRÐ |
| UV. UPPÞVOTTAVEL | GRÁ YFIR GÖLFPLÖTU |
| ÞV. ÞVOTTAVEL | */. HALLI Á LÖGN |
| HV. FRÆRENNSLI HITAVEITU | TK. TENGIHÆÐ HEIMÆÐAR |
| SL. SLÖNGUKRANI | Y.P. ÚTLOFTUN YFIR ÞAK |
| GV. GARÐVATN | H.R. HREINSITYKKI |
| GN. GÖLFNIDURFALL | G.SV. GR.JÓTSVELGUR |
| NF. NIDURFALL (UTAN HÚSS) | |
| SN. SV. LANIDURFALL | |
| Þ. ÞAKNIDURFALL | |


LOFTPÚÐI A VATNSLÖGN:

EFST Á ÖLLM LÖDRÉTTUM STOFNUM SKAL VERA 30cm LANGUR LOFTPÚÐI ÞVERMÁL JAFNT OG SVERASTI HLUTI STOFNSINS TALID FRÁ GREININGU VID AÐALADFÆRSLUÆÐ

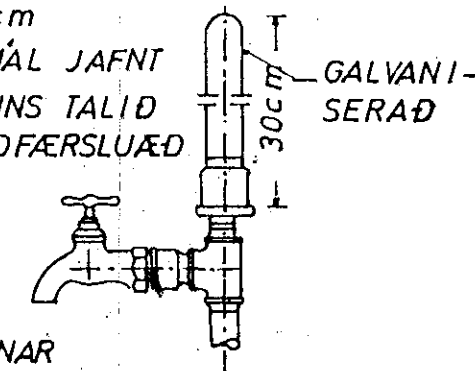


EINNING SKAL VERA SAMSKONAR LOFTPÚÐI Á HLIDARGREINUM SEM LENGRI ERU EN 8M, ÞVERMÁL JAFNT OG SVERASTI HLUTI HLIDARGREINAR

FRÁGANGUR SKOLPLAGNA UNDIR OG Í SÖKKULVEGG:

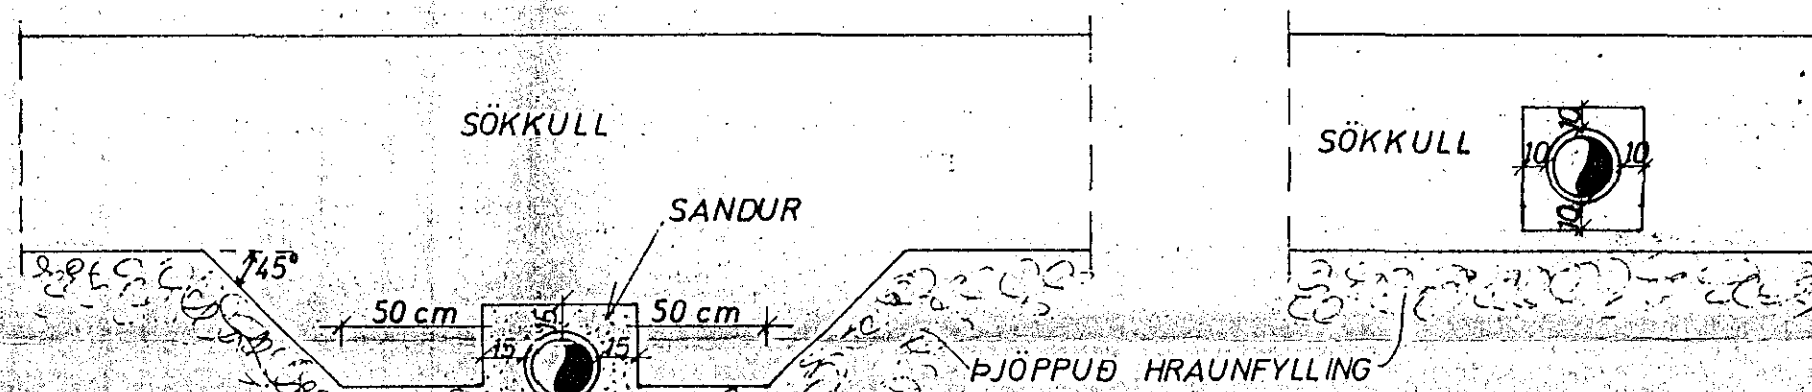


GRAFID SKAL FYRIR LÖGNUM UNDIR SÖKKLUM, AÐUR EN ÞEIR ERU STEYPTIR


GÖLFRAUF:

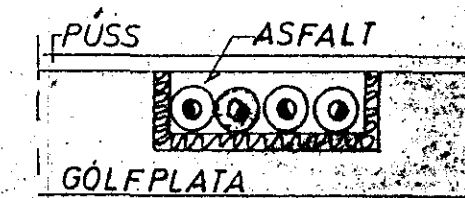


LAGNIR YFIR LOFTI:

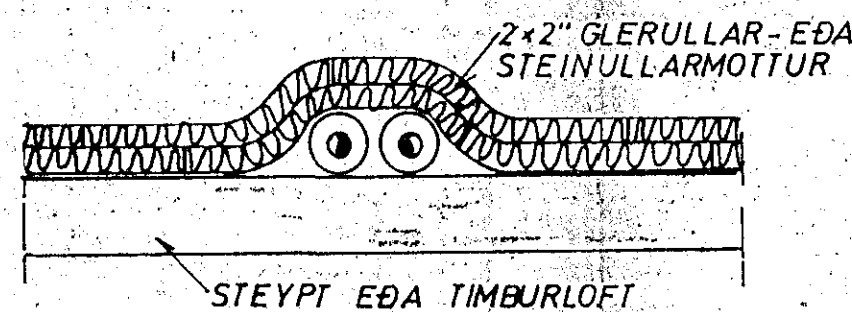

GRJÓTSVELGUR:

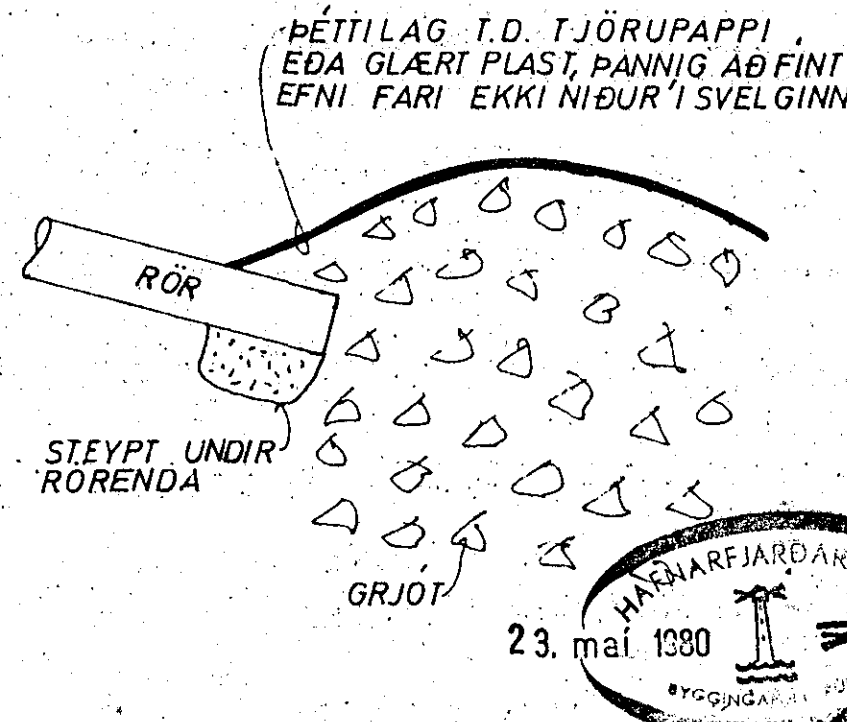

VATNSINNTAK UNDIR GÖLFPLÖTU:

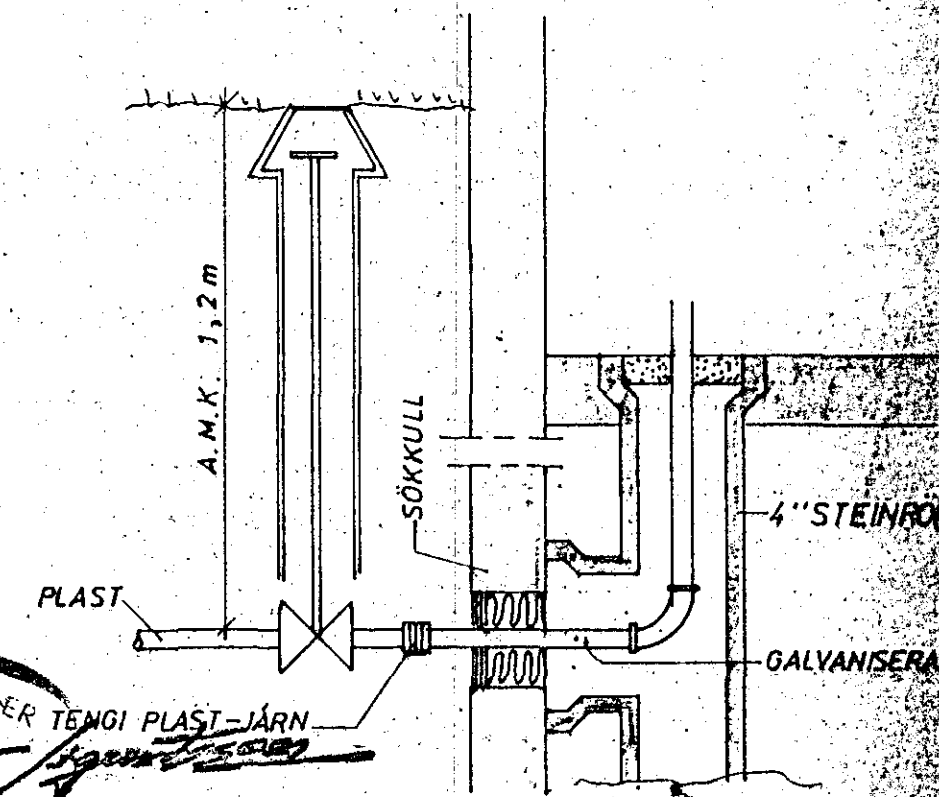

SKÝRINGAR	MÆLIKVARÐI	VERK	TEIKN NR
	Hanna: /	8001	2.0
KLAUSTURHVAMMUR 18	Teiknað: /	Yfirfarið: /	DAGS
		Samb: /	MAI 80
JÓHANN GUNNAR BERGPÖRSSON VERKFR MVFI	BREYTT		
STRANDGÖTU 11 - HAFNARFIRÐI - SÍMI 53315			

HÚS E