

FRÆRENNSLISLAGNIR:

EFNI OG FRÁGANGUR LAGNA SKAL VERA SAMKVÆMT BYGGINGASAMÞYKKT HAFNARFJARÐAR OG REGLUGERÐ UM HÖLRÆSI Í REYKJAVÍK. GRAFA SKAL FYRIR LÖGNUM Í FULLÞJAPPAD FYLLINGAREFNI 15cm NIDUR FYRIR RÖR OG FÝLLA UNDIR OG UMHERFIS LAGNIR MEÐ A.M.K. 15cm FINUM SANDIOG ÞJAPPA VEL EN GÆTILEGA. SAMA GILDIR UM BRUNNA. HÆÐIR Á LÖGNUM ERU HÆDIR Í RENNSLISBOTNI. STÆRDIR LAGNA ERU 1mm, EN BRUNNA 1cm. ALLAR LAGNIR SKULU VERA BEINAR, EN BEYGJUR OG GREININGAR GERÐAR MEÐ ÞAR TIL GERÐUM BEYGJU- OG GREININGASTYKKJUM. STEINSTEYPUÐUR Í GRUNNI SKAL BADA Í ASFALTI EÐA FLINKOTI, UM LAGNINGU PLASTLAGNA GILDIR 1ST. 65. LAGNIR Í VEGGRAUFUM SKAL HLJÓÐEINANGRA. LAGNIR YFIR LOFTI (ÚTLOFTANIR), NIÐURFALLSPÍPUR FRÁ HREINLÆTISTÆKJUM, SKAL EINANGRA MEÐ 1" STEINULLARMOTTUM OG VEFJA MEÐ TJÖRUPAPPA OG SNÚA ÞAR UTAN UM MEÐ BENSLAVÍR. Á 50cm MILLIBILI. UM STÆRDIR OG STAÐSETNINGU RAUFA, SKAL HAVA SAMRÁÐ VID PÍPULAGNINGARMEISTARA. STAÐSETNING STÚTA Í SAMRÁÐI VID ARKITEKT OG PÍPULAGNINGARMEISTARA.

VATNSLAGNIR:

EFNI OG FRÁGANGUR LAGNA SKAL VERA SAMKVÆMT BYGGINGASAMÞYKKT HAFNARFJARÐAR OG FORSKRIFT VATNSVEITU REYKJAVÍKUR. ALLT EFNI, PÍPUR, FITTINGS, SKAL VERA GALVANISERAD. PÍPUR SKULU EINANGRAÐAR MEÐ A.M.K. 20mm GLERULLARHÖLKUM OG VAFÐAR MEÐ PLASTDÚK. KERFIÐ SKAL PRÓFA MEÐ KÖLDU VATNI OG 6 kg/cm² ÞRÝSTINGI. BALLOFIX RENNIOKAR (EÐA SAMSVARANDI) SÉU VID HVERT TÆKI, EINSTREYMILOKI VID ÞVÖTTA-VELAR LAGNIR UTANHUSS SKULU VERA ÚR PLASTI (REYKJALUNDSPLAST).

HITALAGNIR:

EFNI OG FRÁGANGUR LAGNA SKAL VERA SAMKVÆMT BYGGINGASAMÞYKKT HAFNARFJARÐAR OG REGLUGERÐ HITAVEITU REYKJAVÍKUR. ALLAR PÍPUR OG FITTINGS SKULU VERA VENJULEGAR SVARTAR OG MÁLA MEÐ ASFALT-MÁLNINGU OG EINANGRA MEÐ A.M.K. 20mm GLERULLARHÖLKUM. OG VEFJA MEÐ PLASTDÚK.

VEGGEINANGRUN SÉ A.M.K. 2 1/2" PLAST, ÞAKEINANGRUN A.M.K. 4" (2x2" SKARAÐ) STEINULLAR- EÐA GLERULLARMOTTUR, TVÖFALT VERKSMÍÐJUGLER Í GLUGGUM.

STÆRDIR OFNA OG MÆLAGRIND HITAVEITU, SJA OFNASKRÁ. Á OFNUM SKULU VERA SJÁLFVIRKIR OFNKANAR T.D. DANFOSS. DANFOSS RAVL. LOKAR („TÚR“ LOKAR) Á ÖLLUM OFNUM, NEMA 1.3A, 1.4, 1.5, 1.6, 1.7, 1.8, 2.5, 2.6, 2.7 OG 2.9

ÞAR SÉU DANFOSS FJVR. (RETUR“ LOKAR) Á ÖLLUM OFNUM SÉU LOFT-SKRÚFUR, STILLITÉ OG AFTÆMISKRÚFUR. STILLA SKAL KERFIÐ MEÐ STILLITÉUM ÞANNIG AD ALLIR OFNAR HITNI JAFNVEL, ÞEGAR ALLIR SJÁLF-VIRKIR OFNLOKAR ERU OPNIR.

TÁKN:

FRÆRENNSLISLÖGN
DRENLOGN (ÓÞÖKKUÐ)
KALT NEYSLUVATN
HEYTT
FRAMRAS („TÚR“ LÖGN)
ÞAKRÁS („RETUR“ LÖGN)
INNTAK HITAVEITU

KALDAVATNSKRANI
HEITAVATNSKRANI
KRANI MEÐ SLÖNGUSTÚT
RENNIOKI
RENNIOKI MEÐ SPINDLI
UPP ÚR JÖRÐ
EINSTREYMILOKI
VATNSMÆLIR


SKAMMSTAFANIR:

VS. VATNSSALERNI
HL. HANDLAUG
B. BAÐ
S. STEYPIBÁÐ
SV. SKOLVASKUR
EV. ELDHÚSVASKUR
UV. UPPÞVÖTTAVÉL
PV. ÞVÖTTAVÉL
HV. FRÆRENNSLI HITAVEITU
SL. SLÖNGUKRANI
GV. GARÐVATN
GN. GÖLFNIÐURFALL
NF. NIÐURFALL (UTAN HÚSS)
SN. SVALANIÐURFALL
B. ÞAKNIÐURFALL

BR. HÖLRÆSABRUNNUR
SB. SANDBRUNNUR
BK. HÆÐ Á BRUNNBOTNI
ST. STEINSTEYPUÐUR
J. STEYPUJÁRNSRÖR (POTTRÖR)
PVC. PLASTRÖR. RAUÐ Í GRUNNA OG JÖRÐ
GRÁ YFIR GÖLFPLÖTU
HALLI Á LÖGN
TK. TENGIHÆÐ HEIMÆÐAR
Y.Þ. ÚTLOFTUN YFIR ÞAK
H.R. HREINSISTYKKI
G.SV. GRJÓTSVELGUR


LOFTPÚÐI A VATNSLÖGN:

EFST Á ÖLLM LÖDRÉTTUM STOFNUM SKAL VERA 30cm LANGUR LOFTPÚÐI Þ VERMÁL JAFNT OG SVERASTI HLUTI STOFNSINS TALID FRÁ GREININGU VID AÐALADFÆRSLUÆÐ

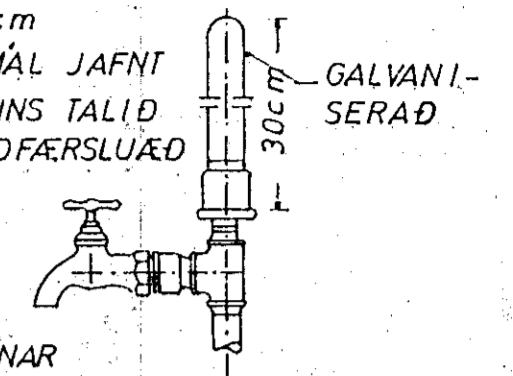


EINNG SKAL VERA SAMSKONAR LOFTPÚÐI Á HLIDARGREINUM SEM LENGRI ERU EN 8M. Þ VERMÁL JAFNT OG SVERASTI HLUTI HLIDARGREINAR

FRÁGANGUR SKOLPLAGNA UNDIR OG Í SÖKKULVEGG:

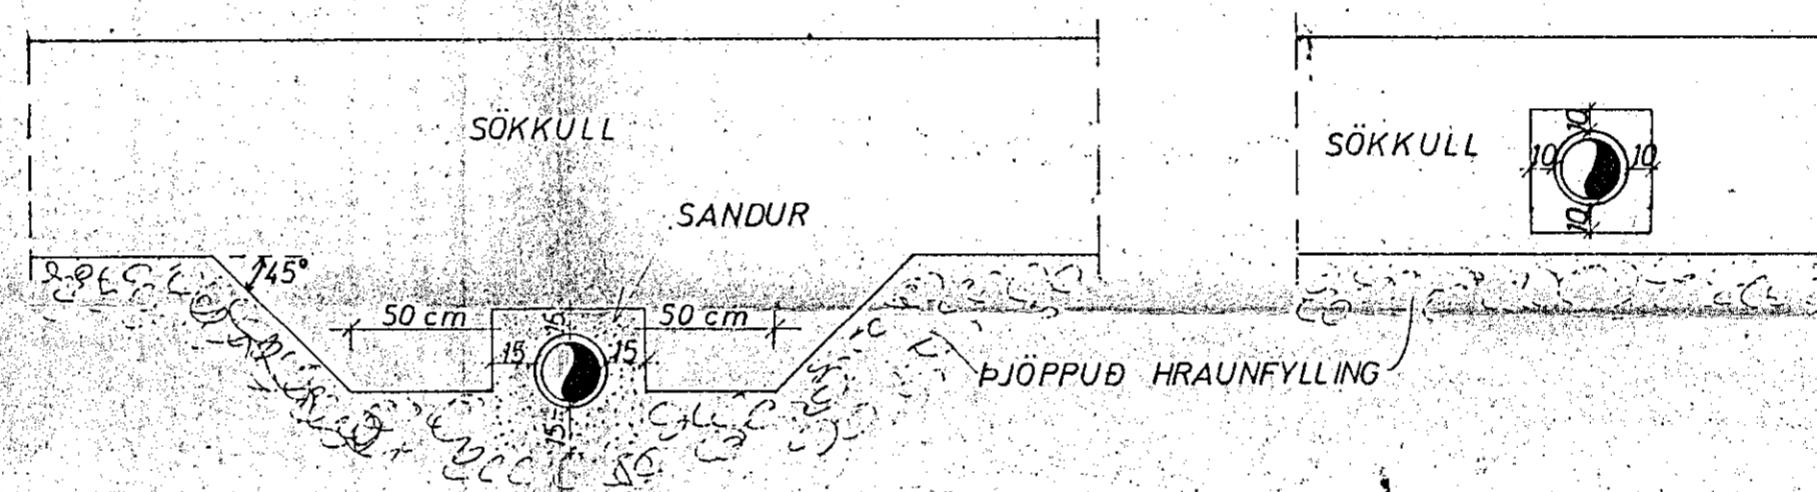


GRAFID SKAL FYRIR LÖGNUM UNDIR SÖKKLUM, AÐUR EN ÞEIR ERU STEYPTIR

GÖLFRAUF:


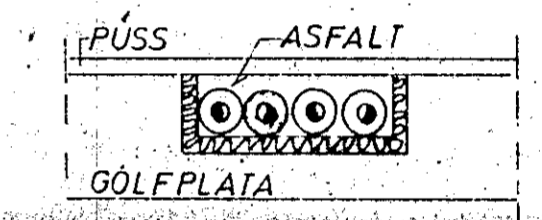


LAGNIR YFIR LOFTI:

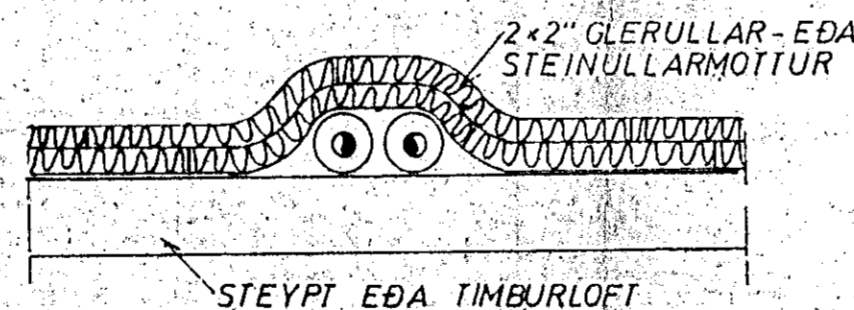

GRJÓTSVELGUR:

ÞÉTTILAG T.D. TJÖRUPAPPI, EÐA GLÆRT PLAST, ÞANNIG AD FINT EFNI FARI. EKKI NIÐUR Í SVELGINN

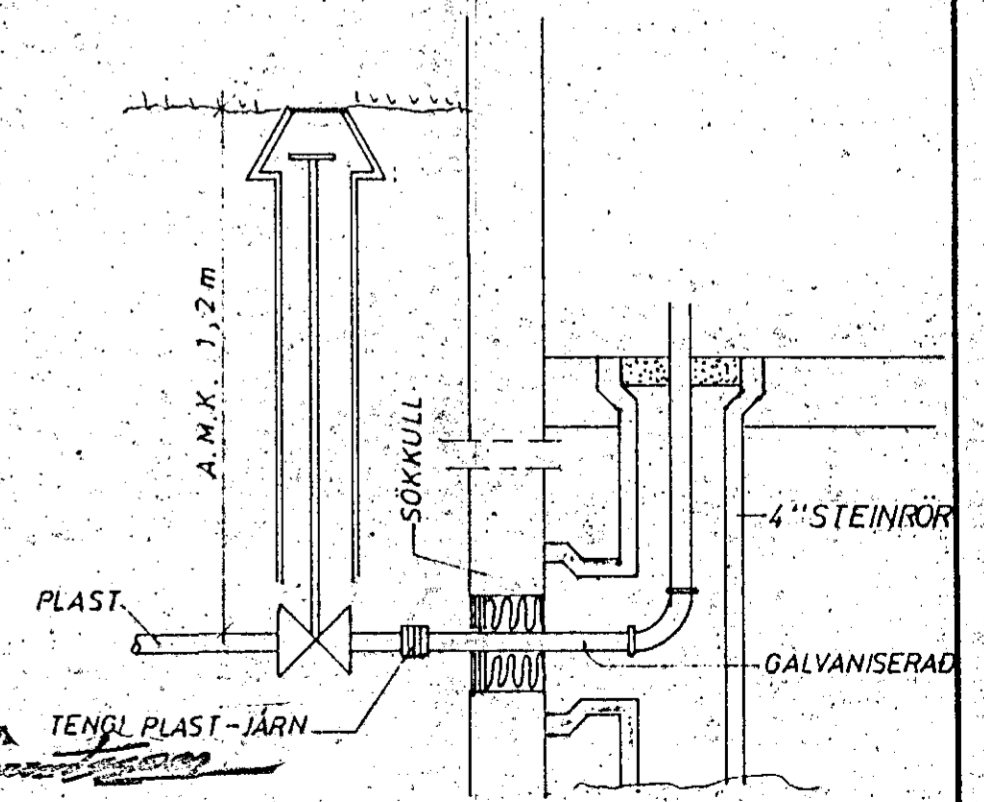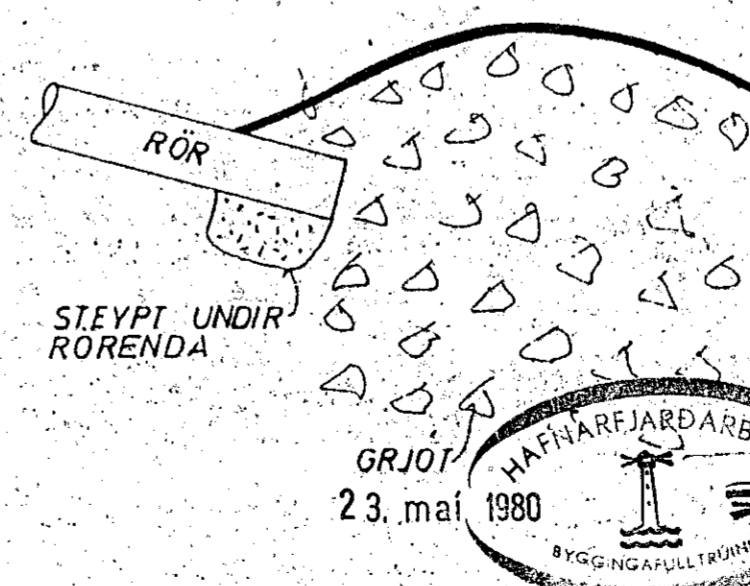

GRJÓT
23. maí 1980
HAFNARFJARÐARÞÆR
BYGGINGAÞRÖUNING

HÚS B

SKÝRINGAR	MÆLIKVARÐI	VERK	TEIKN NR.
	✓	8001	2.0
KLAUSTURHVAMMUR 19	Hannað: ✓ Teiknað: ✓	Yfirfarið: ✓ Samb: ✓	DAGS MAÍ '80.
JÓHANN GUNNAR BERGPÓRSSON VERKFR MYFI	BREYTT		
STRANDGÖTU 11 - HAFNARFIRÐI - SÍMI 53315			