


SKÝRINGAR

UNDIRSTÖÐUR

UNDIRSTÖÐUR HVÍLI Á MÓHELLU. HREINSA SKAL VANDLEGA MOLD OG ANNAN LÍFRÆNAN JARÐVEG UNÐAN UNDIRSTÖÐUM. UNDIRSTÖÐUR ERU REIKNADAR SKV. BYGGINGASAMÞYKKT OG ER MESTA LEYFILEGA ALAG Á JÖRÐ $e_1 =$ STANDI UNDIRSTÖÐUR Á HRAUNFYLLINGU SKAL VELÞJAPPA FYLLINGUNA Í MEST 60 cm LÖGUM OG VÍÐ ÞJÖPPUNARPRÓFUN SKAL $e_2 > 1200 \text{ KP/cm}^2$. JÄRNÞENDING Í UNDIRSTÖÐUM SKAL VERA 2 K 10 Í EFRI OG NEDRI BRÚN UNDIRSTAÐA OG TENGJÄRN Í UNDIRSTÖÐUR SEU SKV. SNÍÐUM. BOTNPLATA HVÍLI Á VELÞJAPPADRI HRAUN- EÐA MALARFYLLINGU. PLATAN SE 12 cm ÖJÄRNÞENT 1/2" EINANGRUN PLAST 30 KG/m³ SE UNDIR ALLRI ÞLÖTUNNI OG 1/2" EINANGRUN PLAST SE Á ÚTVEGGJUM UNDIRSTAÐA AMK. 50 cm NIÐUR FYRIR EFRI BRÚN ÞLÖTU. BEYGING JARNA OG SKEYTING SE SKV. ÍSLENSKUM STAÐLI Í.S.T. 10. UPP MEÐ HURÐA-EÐA GLUGGAGÖTUM KOMI 2 K 10 SEM STUNGID ER NIÐUR Í SÖKKULINN OG SKULU ÞAU NÁ AMK. 50 cm UPP Í VEGG YFIR ÞLÖTU L=110 cm. ÞESSI JÄRN KOMA MÖTI JÄRNUM UPP MEÐ DYRUM OG Í VEGGENDUM. STYRKING UNDIRSTAÐA ÞAR SEM RÖR FARA UNDIR UNDIRSTÖÐUR.

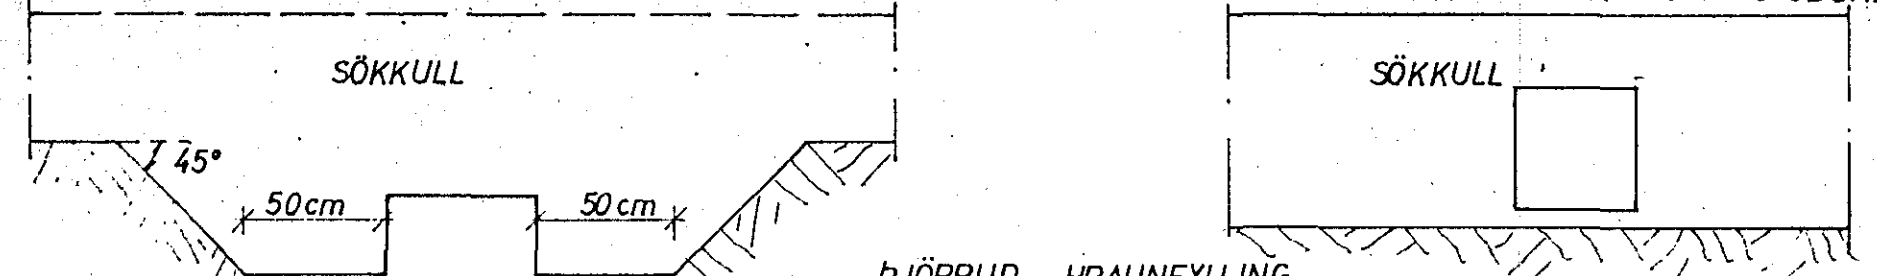


ÞJÖPPUD HRAUNFYLLING
GRAFID SKAL FYRIR LÖGNUM UNDIR SÖKKLUM AÐUR EN ÞEIR ERU STEYPTIR.

STEYPA

STEYPA Í ALLT HÚSIÐ SKAL VERA S 200 SKV. ÍSLENSKUM STAÐLI Í.S.T. 10. UM NIÐURLÖGN STEYPU OG ALLA STEYPUVINNU SKAL FARA EFTIR ÍSLENSKUM STAÐLI Í.S.T. 10. VÍÐ ALLA FRAMKVÆMD VERKSINS SKAL FRAMKVÆMDAFLOKKUR B GILDA. STEYPULAG Á JÄRNUM SKAL VERA: Í SÖKKLUM 50 mm Í VEGGJUM, ÞLÖTUM OG BITUM INNI 10 mm. Í VEGGJUM, ÞLÖTUM OG BITUM ÚTI 20 mm. NOTA SKAL LOFTBLENDI Í ALLA STEYPU ÞANNIG AÐ LOFTINNIHALD STEYPUVAR VERÐI 5-7%. SIGMÁL ALLRAR STEYPU SE 50-100 mm.

JÄRNÞENDING

ÁKVÆÐI ÍSLENSKS STAÐALS Í.S.T. 10 GILDA UM ÞENDINGAR OG VINNU VÍÐ ÞAU. NOTA SKAL EFTIRFARANDI STAÐTEGUNDIR KAMBSTÁL KS 40 MERKT MEÐ K Á TEIKN. OG VENJULEGT SLETTI STAÐ ST 37 TAKNAÐ MEÐ R Á TEIKN. Í ÞLÖTUM MEIGI SKEYTINGAR Í SAMA ÞVERSNÍÐI MEST VERA FJÖRÐA HVER STÖNG.

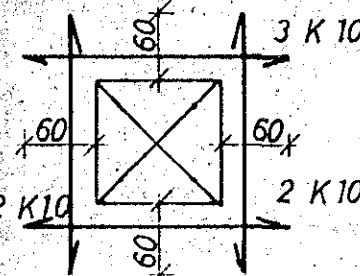


MÚROP

UPP MEÐ OG UNDIR KOMI 2 K 10 ER NÁI AMK. 60 cm ÚT FYRIR ÖP HVORU MEGIN OG YFIR ÖPUM KOMI 3 K 10 ER NÁI AMK. 60 cm ÚT FYRIR ÖP SBR. SKÝRINGAMYND.

— TAKNAR STAÐ Í NEDRA BORDI ÞLÖTU
- - - TAKNAR STAÐ Í EFRA BORDI ÞLÖTU
c ER MÁL MIÐJU Á MIÐJU STANGA.
SPERRUFESTINGAR SKV. SNÍÐUM.


Í HORN MERKT (H1), (H2).....

SKAL SETJA RIFUVÖRN EINS OG HÉR ER SÝND TALAN Á EFTIR H-INU (Í HRINGNUM) SEGIR TIL UM HVE MÖRG JÄRN SKAL SETJA SITT HVORU MEGIN MIÐJUGJARNINS

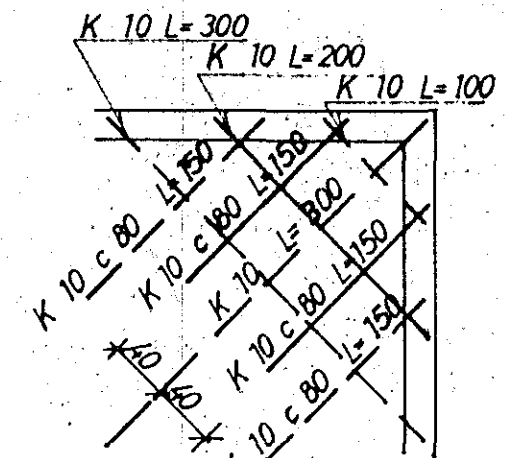


ÞAK OG ANNÆÐ TRÉVIRKI

ALLT TIMBUR SKAL VERA GALLALAUST OG SKAL ALLT ÖVARID TIMBUR RÖÐA MEÐ AMK. 2 UMFERDIR AF VÍÐURKENNDU FUAVARNAREFNI. ALLT TIMBUR SEM LIGGUR AÐ STEYPU SKAL JAFNFRAMT VERJA MEÐ ÞVI AÐ LEGGJA ÞAKPAPPA MILLI TIMBURS OG STEYPU. ALLT STAÐ, BOLTA OG FESTINGA SKAL RYÐVERJA VANDLEGA MEÐ ÞVI AÐ MÄLA 2 UMFERDIR RYÐVARNARMÄLINGU AF VÍÐURKENNDRI GERÐ EN AÐUR SKAL HREINSA STAÐID VANDLEGA. ALLUR SAUMUR SKAL VERA GALVANISERADUR ÞAKID SKAL KLÆÐA MEÐ 25x150 mm BORDUM OG SKAL NEGLA HVERT BORD Í HVERJA SPERRU MEÐ 3 STK 3" NOGLUM. STAÐBITA SKAL BRUNAVERJA MEÐ ÞVI AÐ EINANGRA ÞÄ MEÐ 2" STEINULL SBR. SKÝRINGARMYND.

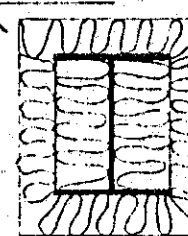


23. maí 1980
HAFNARFJÄRÐARBÆ
BYGGINGAFULLTRÖÐUK


KLÁUSTURHVAMMUR 19	MÆLIKVARDI	VERK	TEIKN NR
SKÝRINGAR	Hannað Teiknað	Yfirfarið Samþ.	1.0. DAGS
JÓHANN GUNNAR BERGPÓRSSON VERKER MVFI STRANDGÖTU 11 — HAFNARFIRÐI — SÍMI 53315	BREYTT		

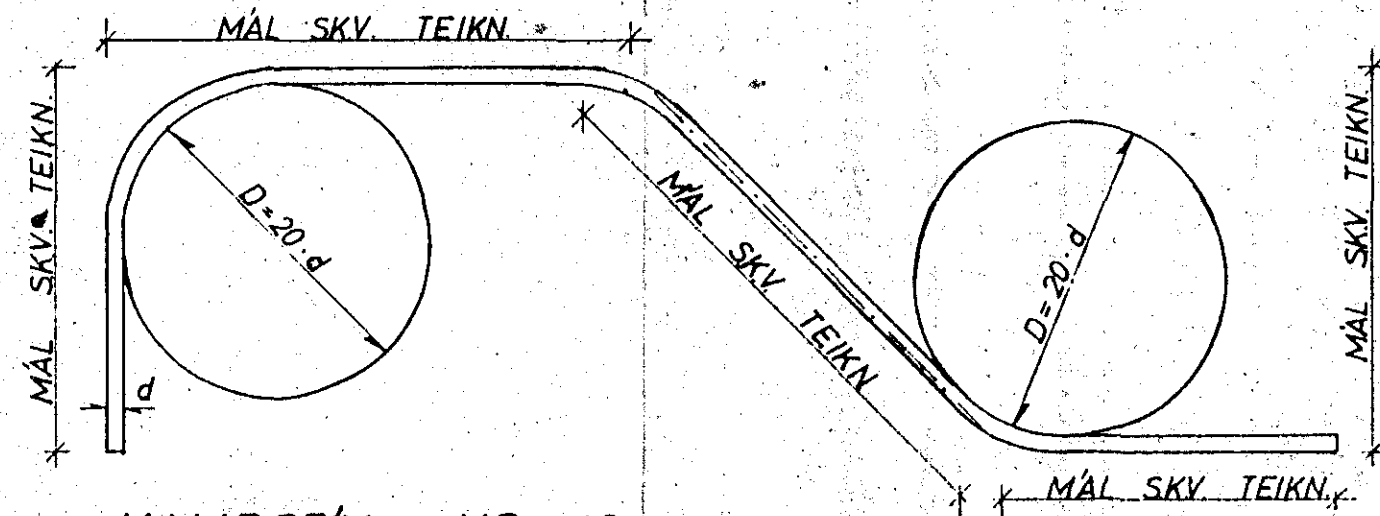

KAMBSTÁL KS 40

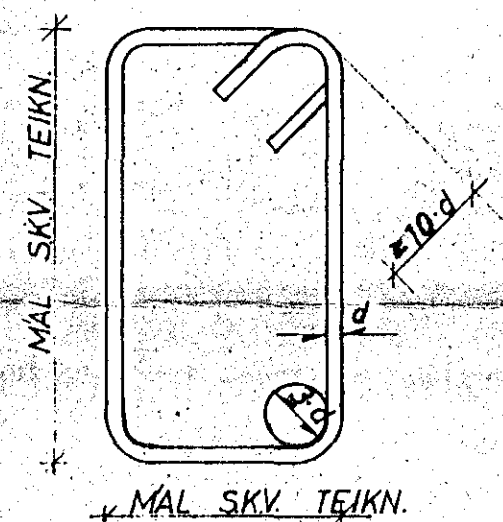

GJÄRDIR STAÐ ST 37

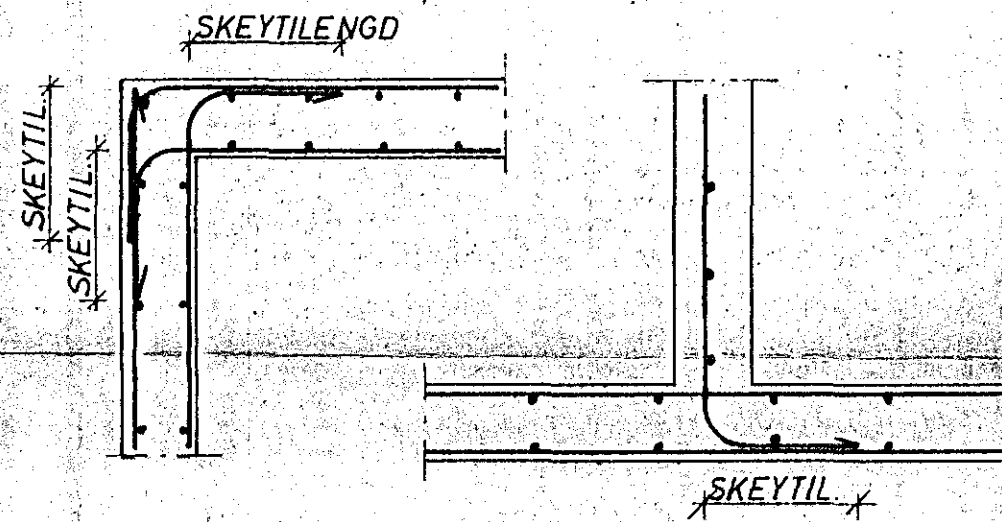

KRING UM ÖP KOMI 2 K 12, SEM NÁI 600 mm ÚT FYRIR.

FRÄGANGUR JÄRNA NEMA ANNÆÐ
KOMI FRAM Á TEIKNINGUM.

JÄRNÞVERMÄL: d	MM	8	10	12	16	20	25
MINNSTA SKEYTILENGD	MM	350	400	500	650	800	1000
ÞVERMÄL BEYGJUSKÍFU D	MM	160	200	240	320	400	500

Í ÞLÖTUM SKAL EKKI SKEYTA MEIRA EN FJÖRÐA HVERT JÄRN Í SAMA ÞVERSNÍÐI. FJARLÆGD MILLI SKEYTIÞVERSNIDA SE MINNST 40 d.

STAÐ KS 40