




SNID B-B 1:50

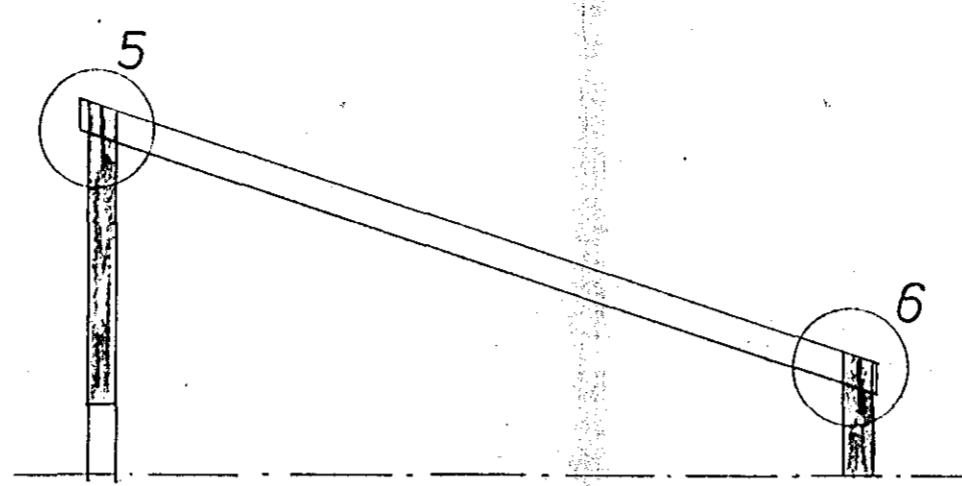

SNID C-C 1:50

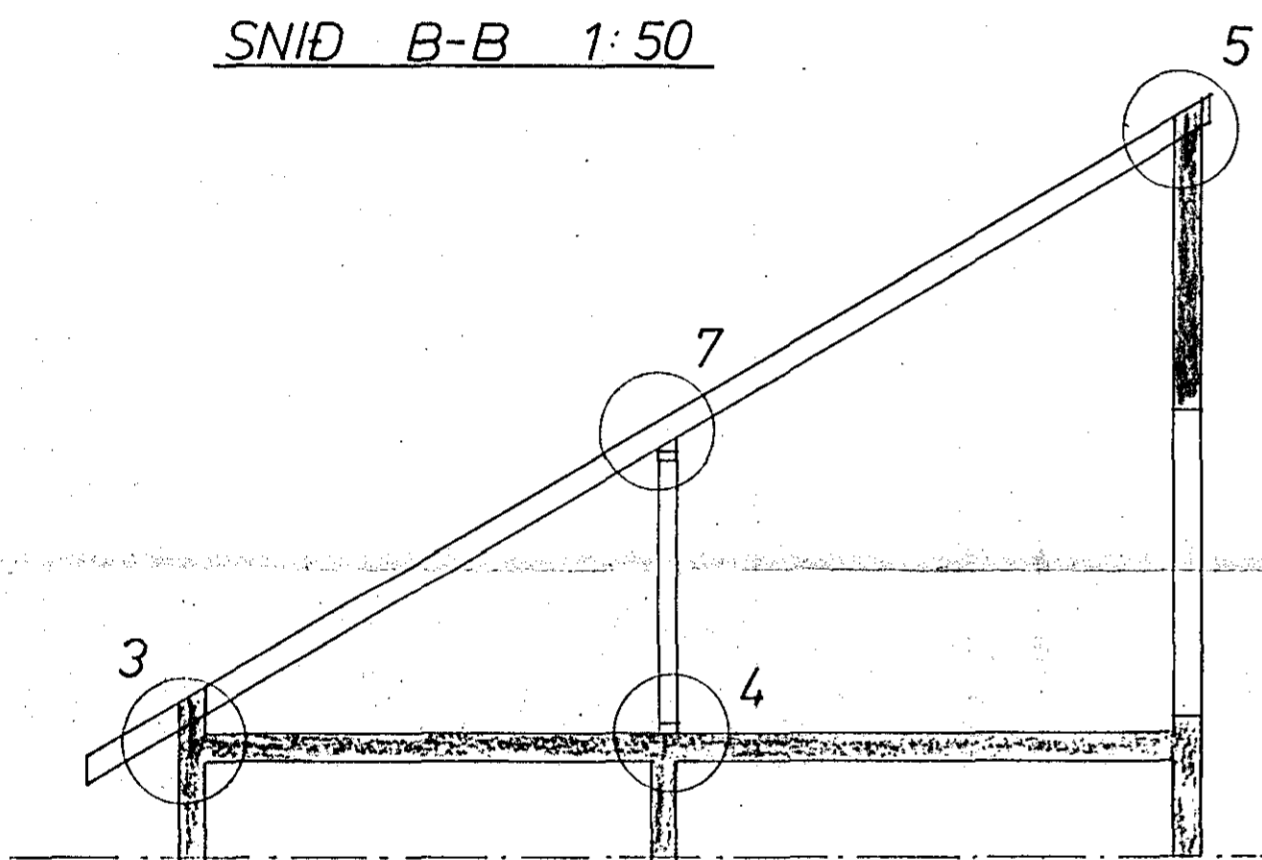


SNID A-A 1:50

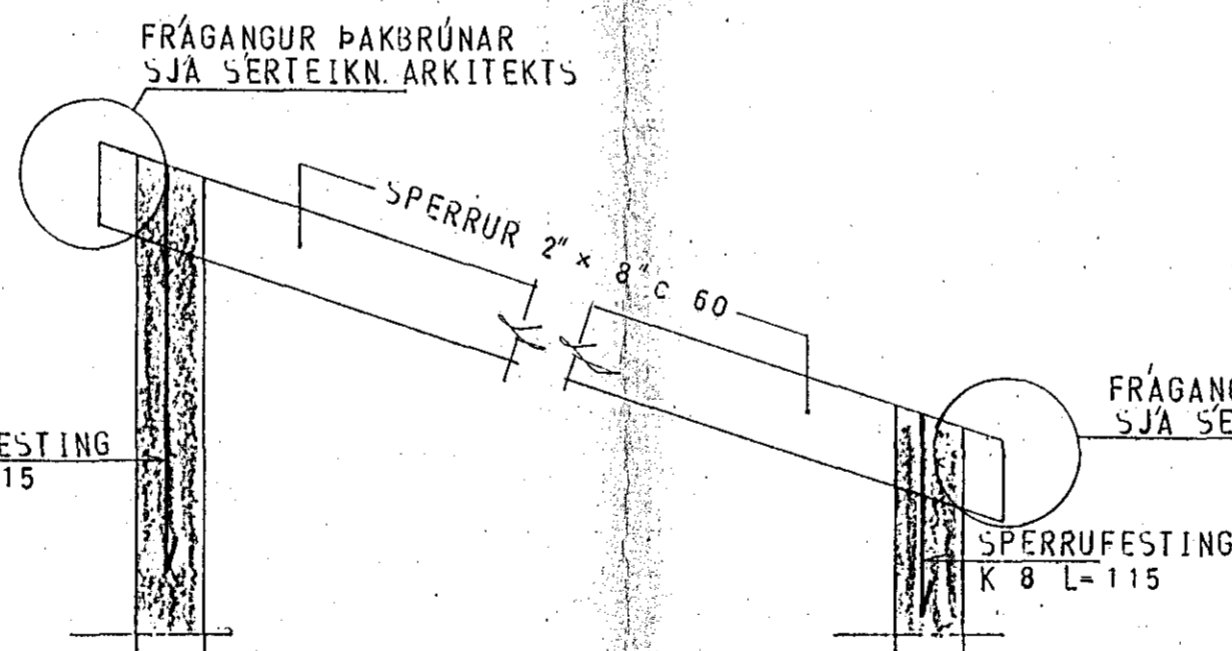


SÉRMYND 5

SÉRMYND 6

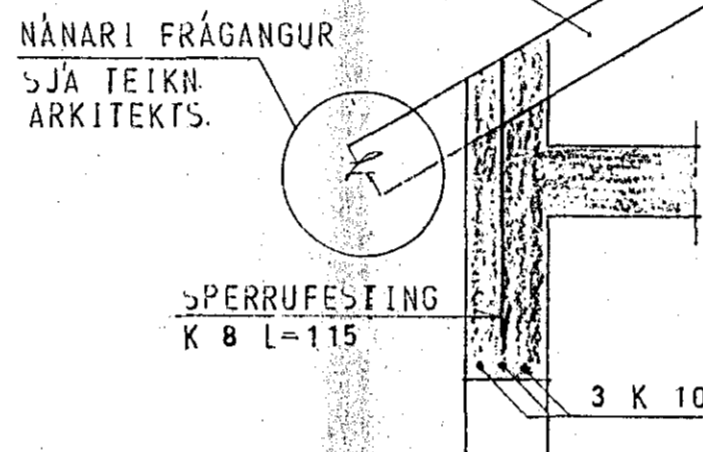


SÉRMYND 3

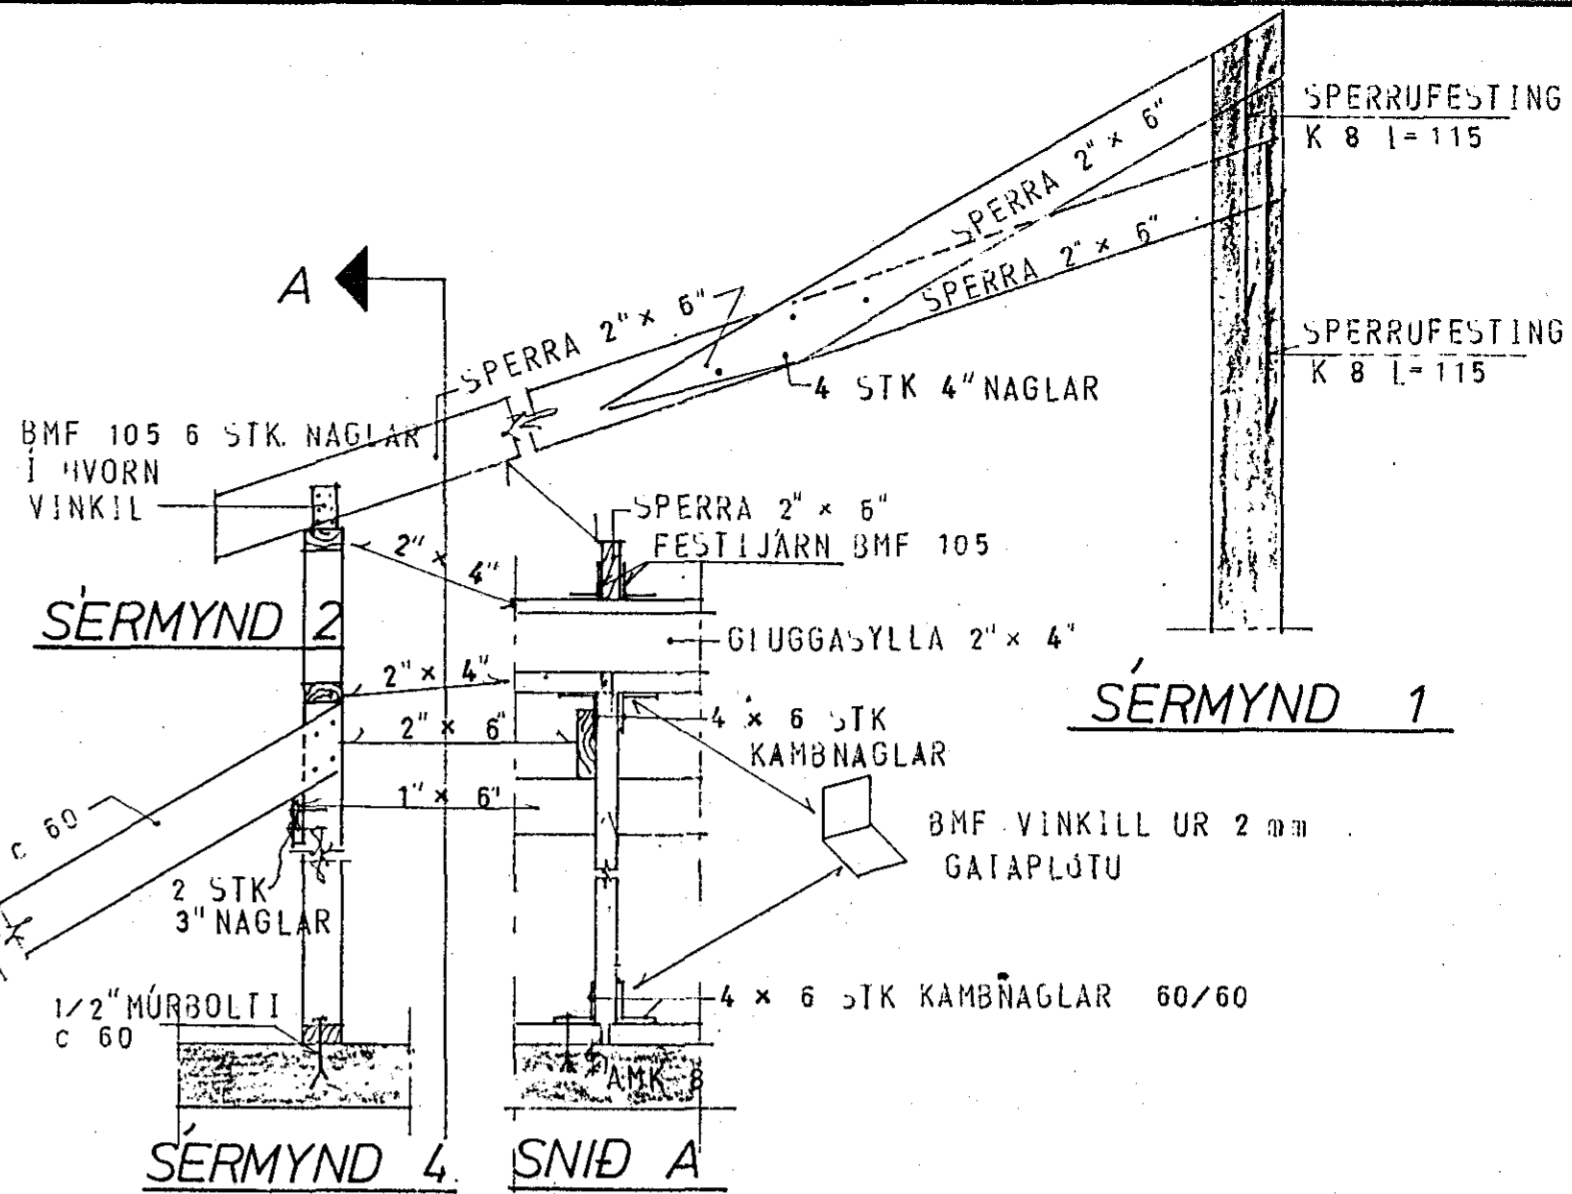

SÉRMYND 2


SÉRMYND 1

SÉRMYND 4

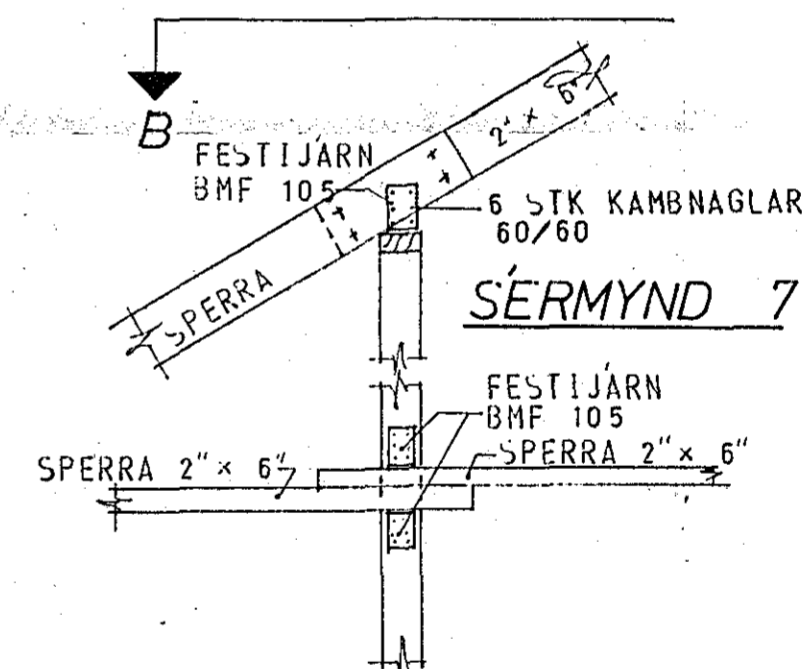

SNID B 1:20

SÉRMYND 7

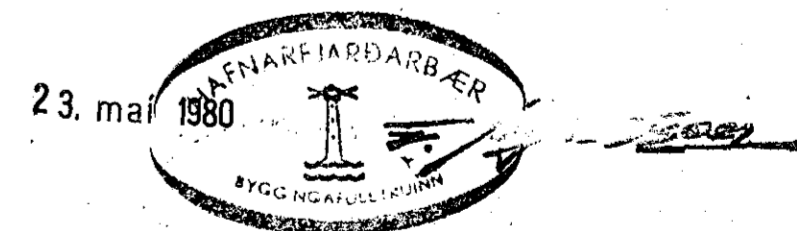

SKÝRINGAR SJA TEIKN. NR. 1.0

HÚS E

KLAUSTURHVAMMUR 22	MÆLIKVÆÐI 1:50	VERK 8001	TEIKN NR 15.
SNID OG SÉRMYNDIR Í ÞAK	Hannað: <i>Jp.</i> Teiknað: <i>B.Z.</i>	Yfirfarjað: <i>Jp.</i> Samb.: <i>H</i>	DAGS MAÍ '80
JÓHANN GUNNAR BERGÞÓRSSON VERKFR MVFI STRANDGÖTU 11 — HAFNARFIRÐI — SÍMI 53315	BREYTT		