

### FRÆRENNSLISLAGNIR:


EFNI OG FRÁGANGUR. LAGNA SKAL VERA SAMKVÆMT BYGGINGASAMÞYKKT HAFNARFJARÐAR OG REGLUGERÐ UM HOLRÆSI Í REYKJAVÍK. GRAFA SKAL FYRIR LÖGNUM Í FULLÞJAPPAD FYLLINGAREFNI 15cm NIÐUR FYRIR RÖR OG FYLLA UNDIR OG UMHYRVERFIS LAGNIR MEÐ A.M.K. 15cm FINUM SANDI OG ÞJAPPA VEL EN GÆTILEGA. SAMA GILDIR UM BRUNNA. HÆÐIR Á LÖGNUM ERU HÆÐIR Í RENNLSISBOTNI. STÆRÐIR LAGNA ERU 1mm, EN BRUNNA 1cm. ALLAR LAGNIR SKULU VERA BEINAR, EN BEYGJUR OG GREININGAR GERÐAR MEÐ ÞAR TIL GERÐUM BEYGJU- OG GREININGASTYKKJUM. STEINSTEYPUÐUR Í GRUNNI SKAL BAÐA Í ASFALTI EÐA FLINKOTI, UM LAGNINGU PLASTLAGNA GILDIR 1ST. 65. LAGNIR Í VEGGRAUFUM SKAL HLJÓÐEINANGRA. LAGNIR YFIR LOFTI (ÚTLOFTANIR), NIÐURFALLSPÍPUR FRÁ HREINLÆTISTÆKJUM, SKAL EINANGRA MEÐ 1" STEINULLARMOTTUM OG VEFJA MEÐ TJÖRUPAPPA OG SNÚA ÞAR UTAN UM MEÐ BENSLAVÍR Á 50cm MILLIBILI. UM STÆRDIR OG STAÐSETNINGU RAUFA, SKAL Hafa SAMRÁÐ VIÐ PÍPULAGNINGARMEISTARA. STAÐSETNING STÚTA Í SAMRÁÐI VIÐ ARKITEKT OG PÍPULAGNINGARMEISTARA.

### SKAMMSTAFANIR:

- |                          |                                      |
|--------------------------|--------------------------------------|
| VS. VATNSSALERNI         | BR. HOLRÆSABRUNNUR                   |
| HL. HANDLAUG             | SB. SANDBRUNNUR                      |
| B. BAÐ                   | BK. HÆÐ Á BRUNNBOTNI                 |
| S. STEYPIBAÐ             | ST. STEINSTEYPUÐUR                   |
| SV. SKOLVASKUR           | J. STEYPUJÁRNSRÖR (POTTRÖR)          |
| EV. ELDHÚSVASKUR         | PVC. PLASTRÖR. RAUÐ Í GRUNNA OG JÖRÐ |
| UV. UPPÞVOTTAVÉL         | GRÁ YFIR GÖLFPLÖTU                   |
| PV. ÞVOTTAVÉL            | % HALLI Á LÖGN                       |
| HV. FRÆRENNSLI HITAVEITU | TK. TENGIHÆÐ HEIMÆÐAR                |
| SL. SLÖNGUKRANI          | YP. ÚTLOFTUN YFIR ÞAK                |
| GV. GARÐVATN             | H.R. HREINSISTYKKI                   |
| GN. GÖLFNIÐURFALL        | G.SV. GRJÓTSVELGUR                   |
| NF. NIÐURFALLUTAN HÚSS   |                                      |
| SN. SVANANIÐURFALL       |                                      |
| Þ. ÞAKNIÐURFALL          |                                      |

### LOFTPÚÐI A VATNSLÖGN:

EFST Á ÖLLM LÓÐRÉTTUM STOFNUM SKAL VERA 30cm LANGUR LOFTPÚÐI ÞVERMÁL JAFNT OG SVERASTI HLUTI STOFNSINS TALID FRÁ GREININGU VIÐ AÐALADFÆRSLUÆÐ

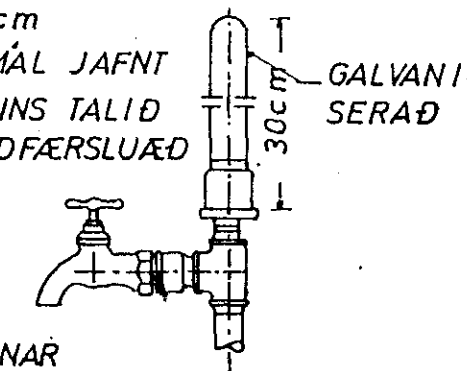


EINNG SKAL VERA SAMSKONAR LOFTPÚÐI Á HLIDARGREINUM SEM LENGRI ERU EN 8M, ÞVERMÁL JAFNT OG SVERASTI HLUTI HLIDARGREINAR

### VATNSLAGNIR:


EFNI OG FRÁGANGUR LAGNA SKAL VERA SAMKVÆMT BYGGINGASAMÞYKKT HAFNARFJARÐAR OG FORSKRIFT VATNSVEITU REYKJAVÍKUR. ALLT EFNI, PÍPUR, FITTINGS, SKAL VERA GALVANISERAD. PÍPUR SKULU EINANGRADAR MEÐ A.M.K. 20mm GLERULLARHÖLKUM OG VAFÐAR MEÐ PLASTDÚK. KERFIÐ SKAL PRÖFA MEÐ KÖLDU VATNI OG 6 kg/cm² ÞRÝSTINGI. BALLOFIX RENNIOKAR (EÐA SAMSVARANDI) SÉU VIÐ HVERT TÆKI, EINSTREYMILOKI VIÐ ÞVOTTAVÉLAR LAGNIR UTANHUSS SKULU VERA ÚR PLASTI (REYKJALUNDSPLAST).

### FRÁGANGUR SKOLPLAGNA UNDIR OG Í SÖKKULVEGG:

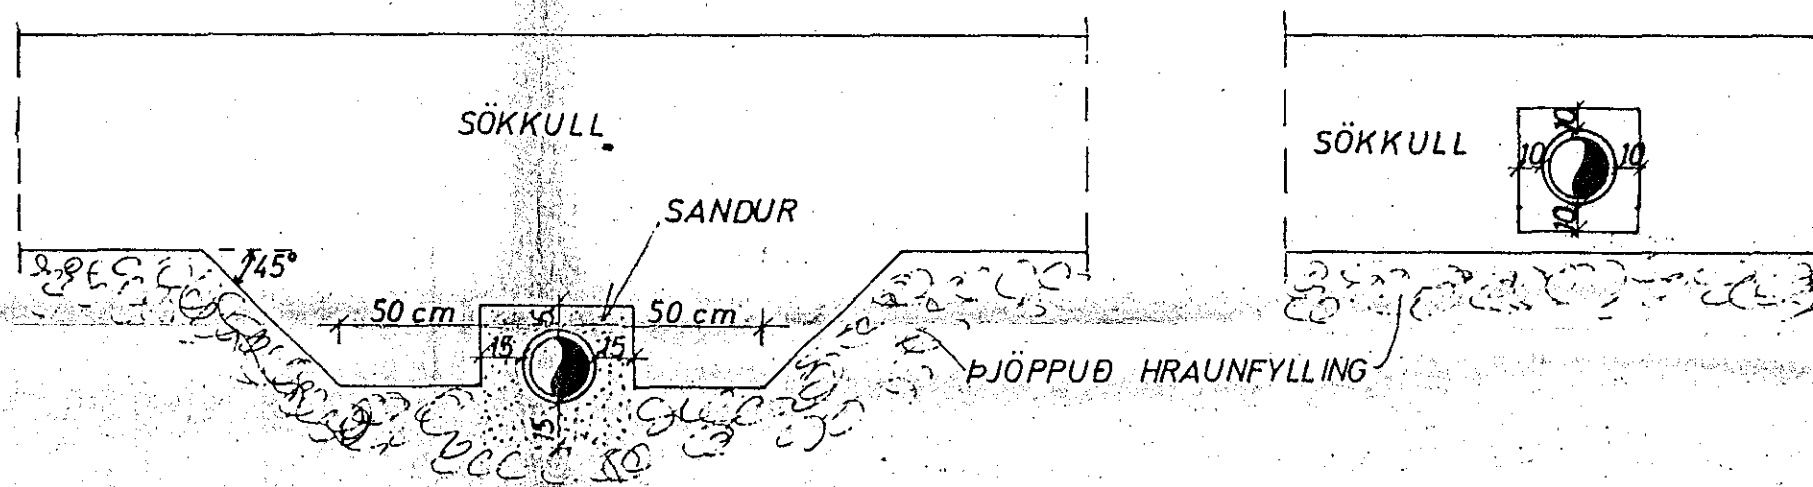

GRAFID SKAL FYRIR LÖGNUM UNDIR SÖKKLUM, ÁÐUR EN ÞEIR ERU STEYPTIR

### GÖLFRAUF:

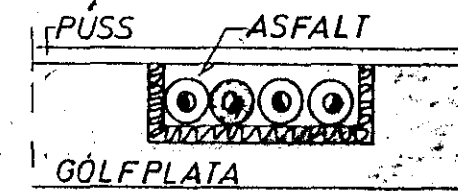

### HITALAGNIR:

EFNI OG FRÁGANGUR LAGNA SKAL VERA SAMKVÆMT BYGGINGASAMÞYKKT HAFNARFJARÐAR OG REGLUGERÐ HITAVEITU REYKJAVÍKUR. ALLAR PÍPUR OG FITTINGS SKULU VERA VENJULEGAR SVARTAR OG MÁLA MEÐ ASFALT-MÁLNINGU OG EINANGRA MEÐ A.M.K. 20mm GLERULLARHÖLKUM OG VEFJA MEÐ PLASTDÚK.

VEGGEINANGRUN SÉ A.M.K. 2 1/2" PLAST, ÞAKEINANGRUN A.M.K. 4" (2x2" SKARAÐ) STEINULLAR- EÐA GLERULLARMOTTUR, TVÖFALT VERKSMÍÐJUGLER Í GLUGGUM.


STÆRÐIR OFNA OG MÆLAGRIND HITAVEITU; SJÁ OFNASKRÁ. Á OFNUM SKULU VERA SJÁLFVIRKIR OFNKRANAR T.D. DANFOSS. DANFOSS RAVL. LOKAR („TÚR“ LOKAR) Á ÖLLUM OFNUM, NEMA 1.2, 1.3, 1.6, 1.7, 1.9, 1.10, 1.11, 2.1, 2.3, 2.5, 2.7 OG 2.8

ÞAR SÉU DANFOSS FJVR.(RETUR“ LOKAR). Á ÖLLUM OFNUM SÉU LOFT-SKRÚFUR, STILLITÉ OG AFTÆMISKRÚFUR. STILLA SKAL KERFIÐ MEÐ STILLITÉUM ÞANNIG AD ALLIR OFNAR HITNI JAFNVEL, ÞEGAR ALLIR SJÁLFVIRKIR OFNLOKAR ERU OPNIR.



### TÁKN:

- |       |                       |   |                      |
|-------|-----------------------|---|----------------------|
| —     | FRÆRENNSLISLÖGN       | — | KALDAVATNSKRANI      |
| ---   | DRENÖGN (ÓÞÖKKUÐ)     | — | HEITAVATNSKRANI      |
| ----  | KALT NEYSLUVATN       | — | KRANI MEÐ SLÖNGUSTÚT |
| ----- | HEYTT                 | — | RENNIOKI             |
| ----- | FRAMRAS („TÚR“ LÖGN)  | — | RENNIOKI MEÐ SPINDLI |
| ----- | BAKRÁS („RETUR“ LÖGN) | — | UPP UR JÖRÐ          |
| ----- | INNTAK HITAVEITU      | — | EINSTREYMILOKI       |
|       |                       | — | VATNSMÆLIR           |

### LAGNIR YFIR LOFTI:

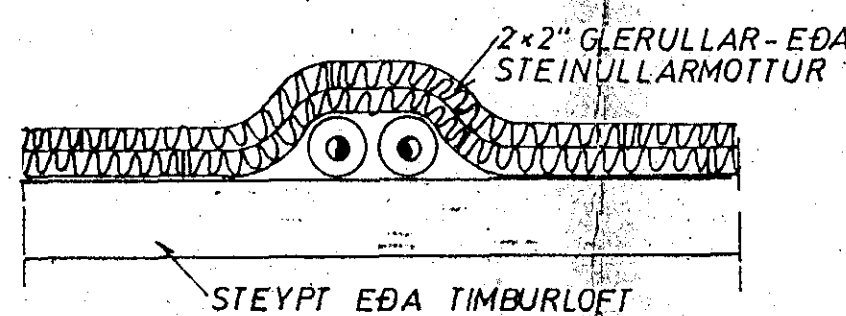

### GRJÓTSVELGUR:

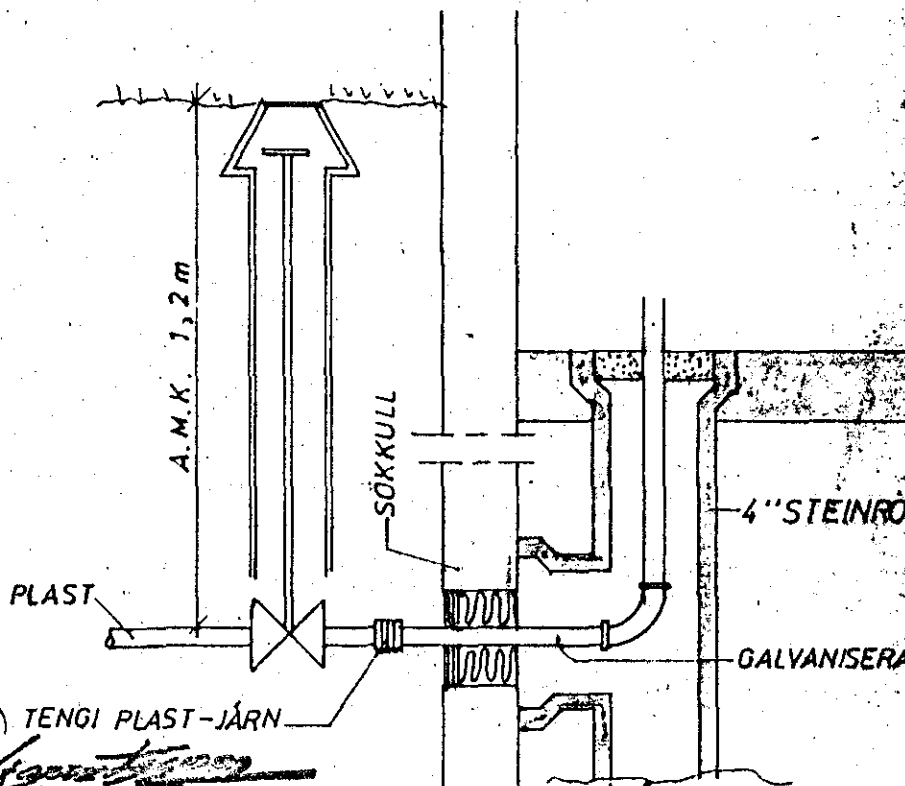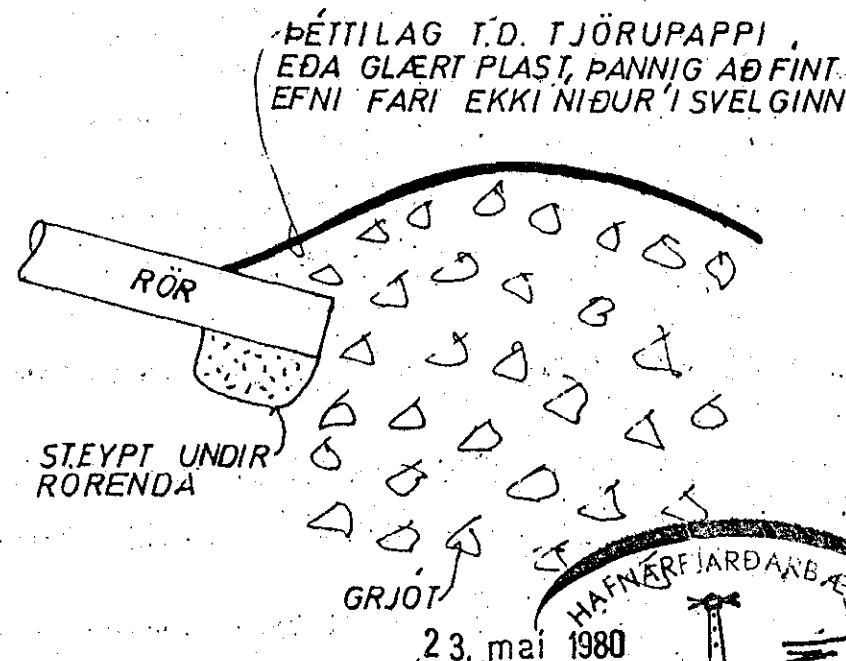

HÚS E

SKÝRINGAR	MÆLIKVARDI	VERK	TEIKN NR
KLAUSTURHVAMMUR 22	/	8001	2.0
JÓHANN GUNNAR BERGPÓRSSON VERKFR MVFI	Hannað: /	Yfirfarið: /	DAGS
STRANDGÖTU 11 — HAFNARFIRÐI — SÍMI 53315	Telknað: /	Samb: /	MAÍ '80.
	BREYTT		