




SNID B-B 1:50

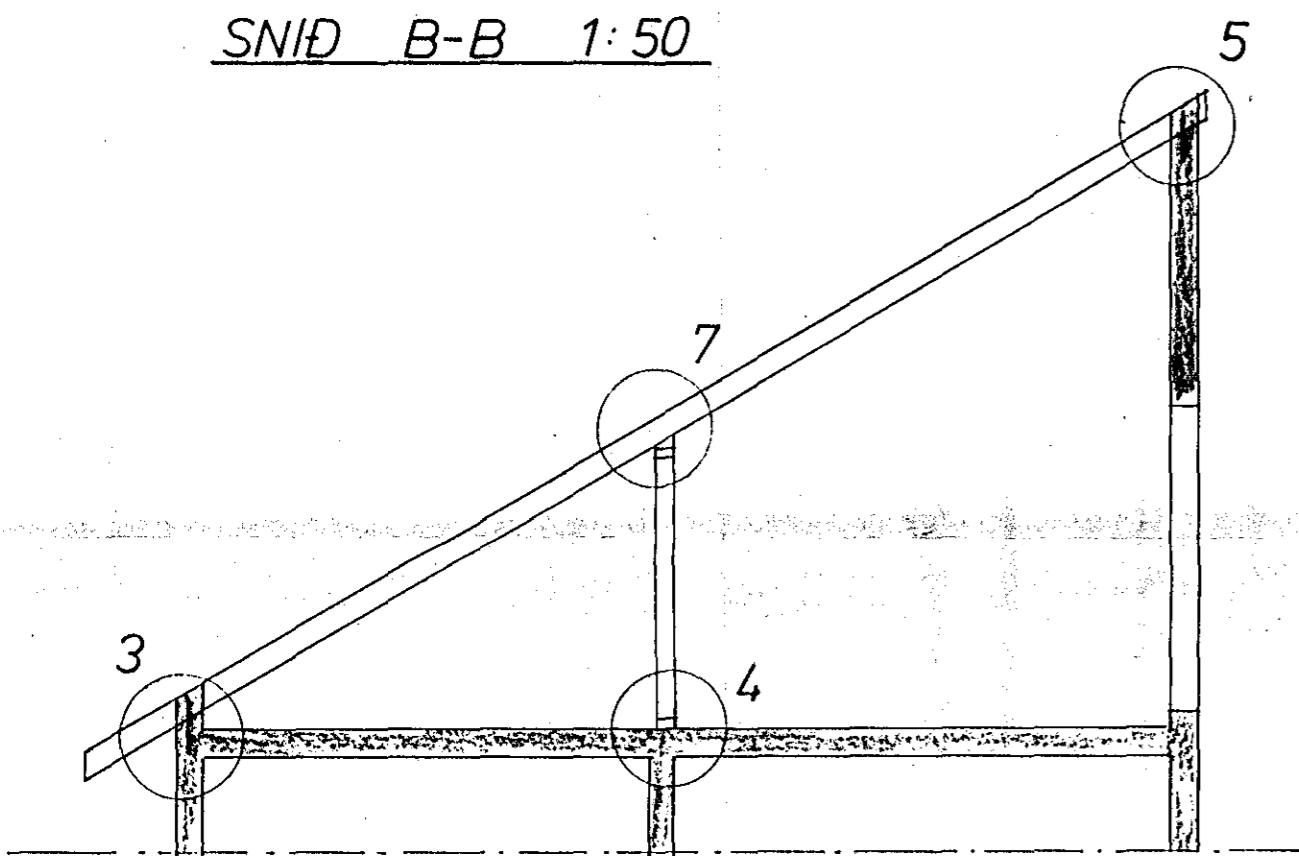


SNID A-A 1:50

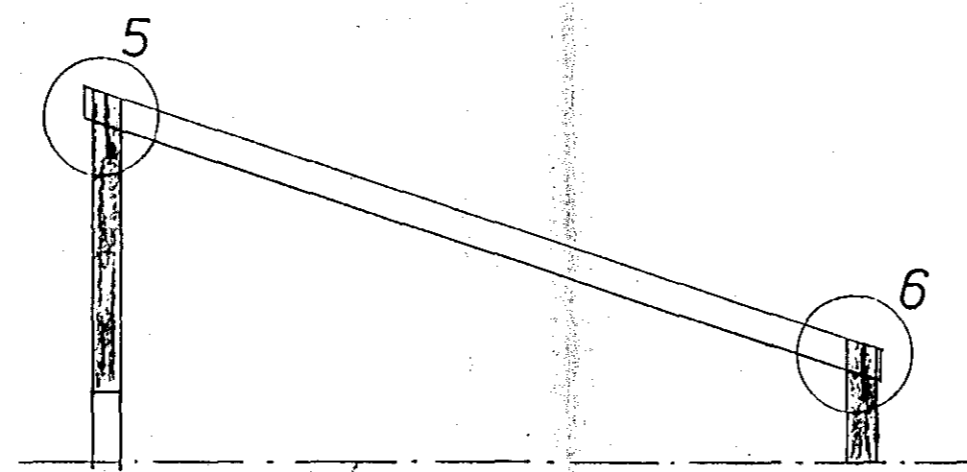


SNID C-C 1:50

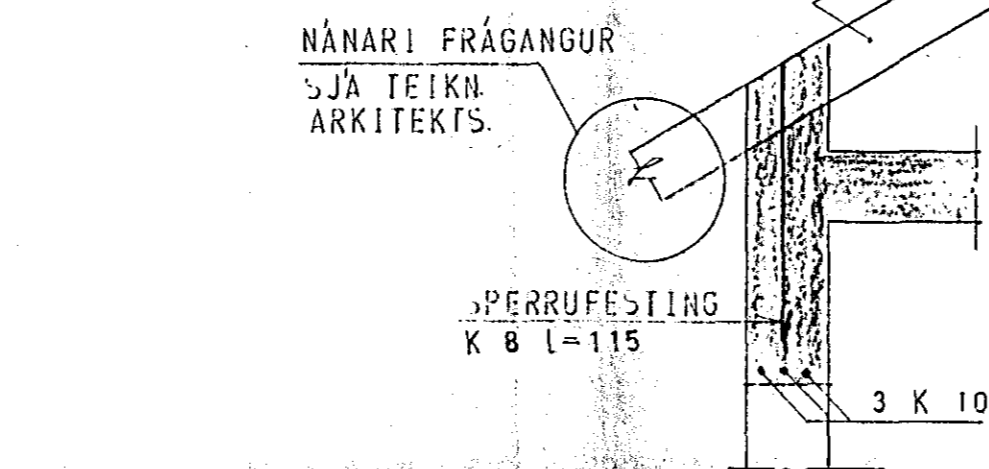


SÉRMYND 3

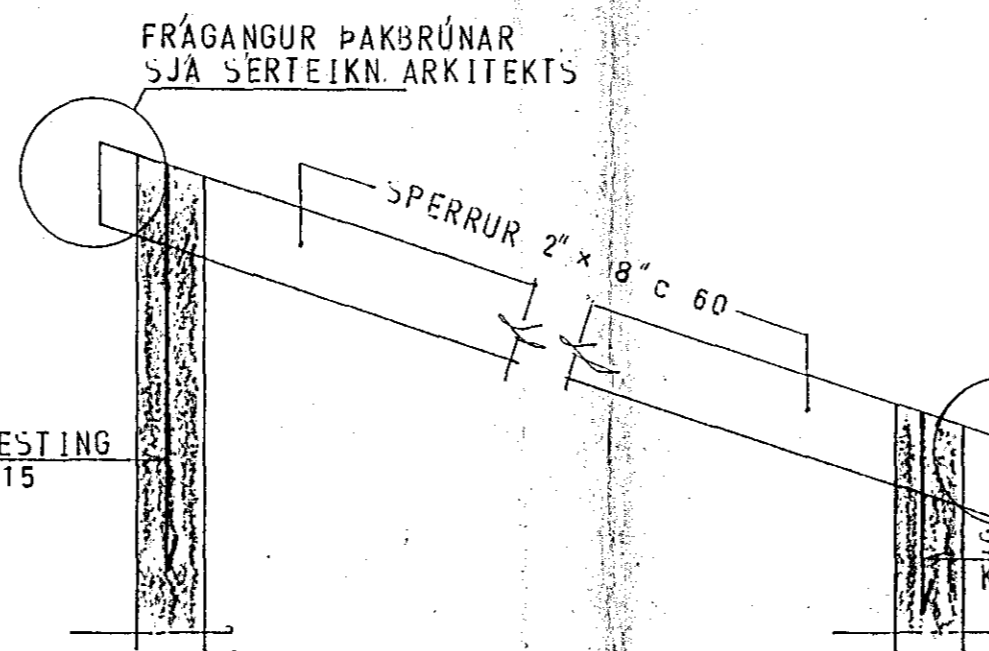

SÉRMYND 5

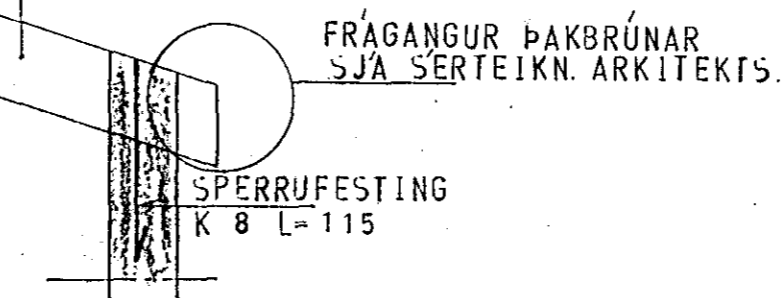


SÉRMYND 6

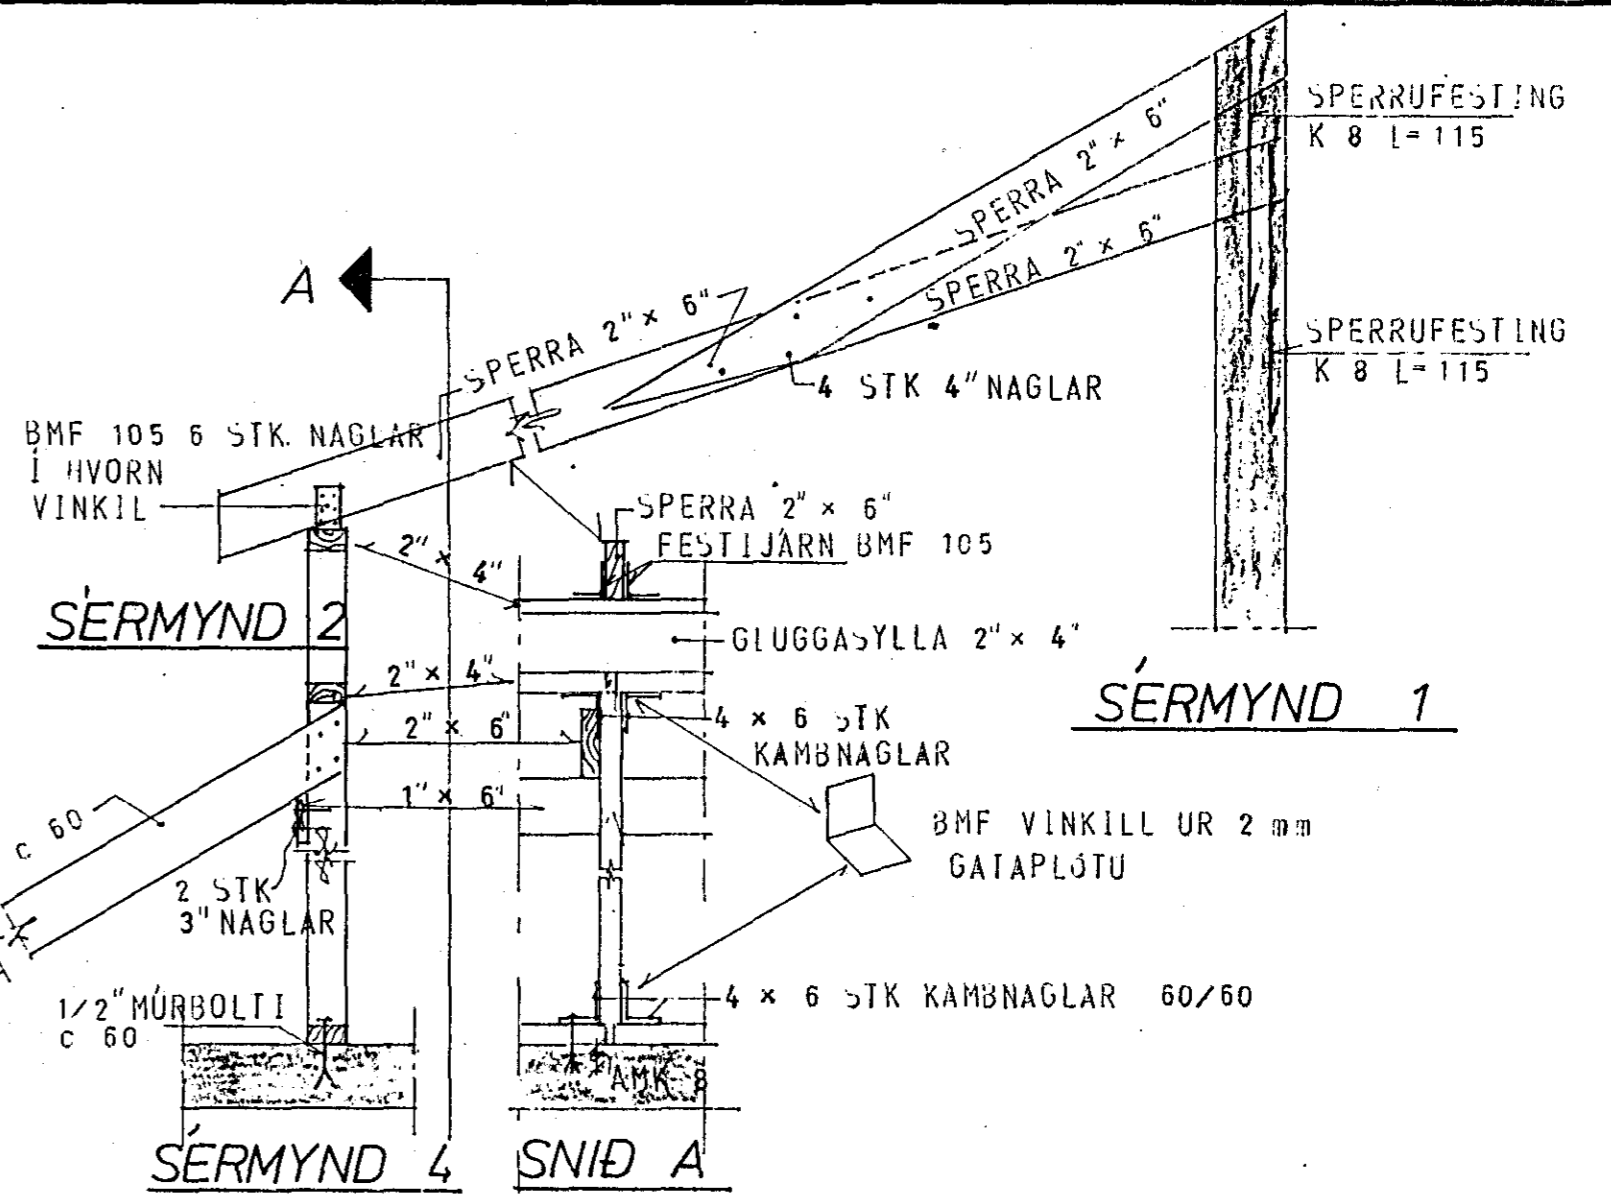

SÉRMYND 2


SÉRMYND 1

SÉRMYND 4 SNID A

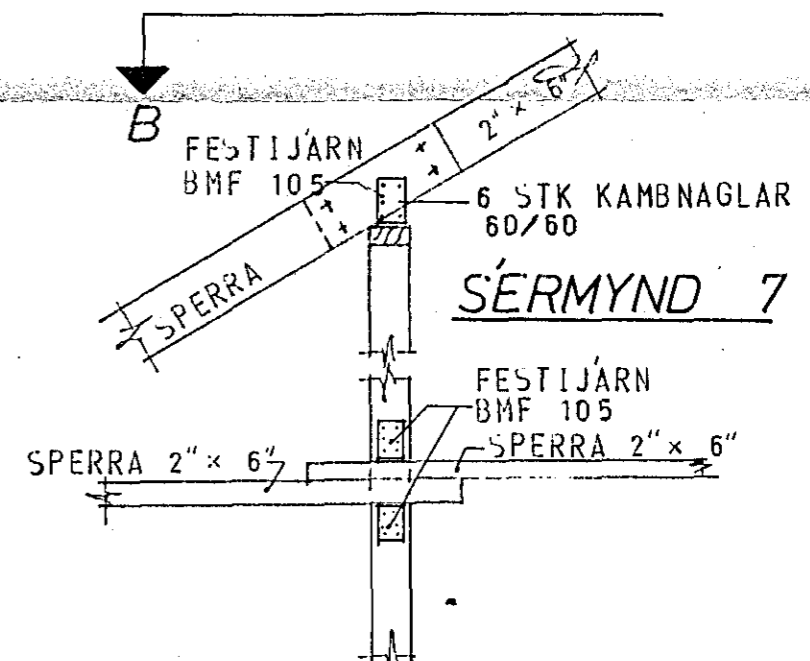

SÉRMYND 7

SNID B 1:20

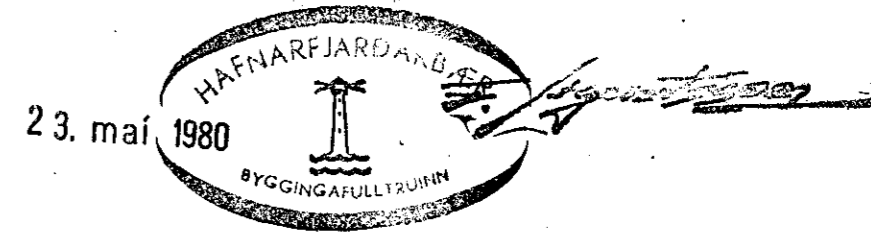

SKÝRINGAR SJA TEIKN. NR. 10

HÚS E

KLAUSTURHVAMMUR 24	MÆLIKVARDI 1:50	VERK 8001	TEIKN NR 15
SNID OG SÉRMYNDIR Í ÞAK	Hanna: <i>[Signature]</i>	Yfirfarir: <i>[Signature]</i>	DAGS MAÍ '80
JÓHANN GUNNAR BERGPÓRSSON VERKFR MVFI STRANDGÖTU 11 — HAFNARFJÖRÐUR — SÍMI 53315	Teiknað: <i>[Signature]</i>	Samp: <i>[Signature]</i>	BREYTT