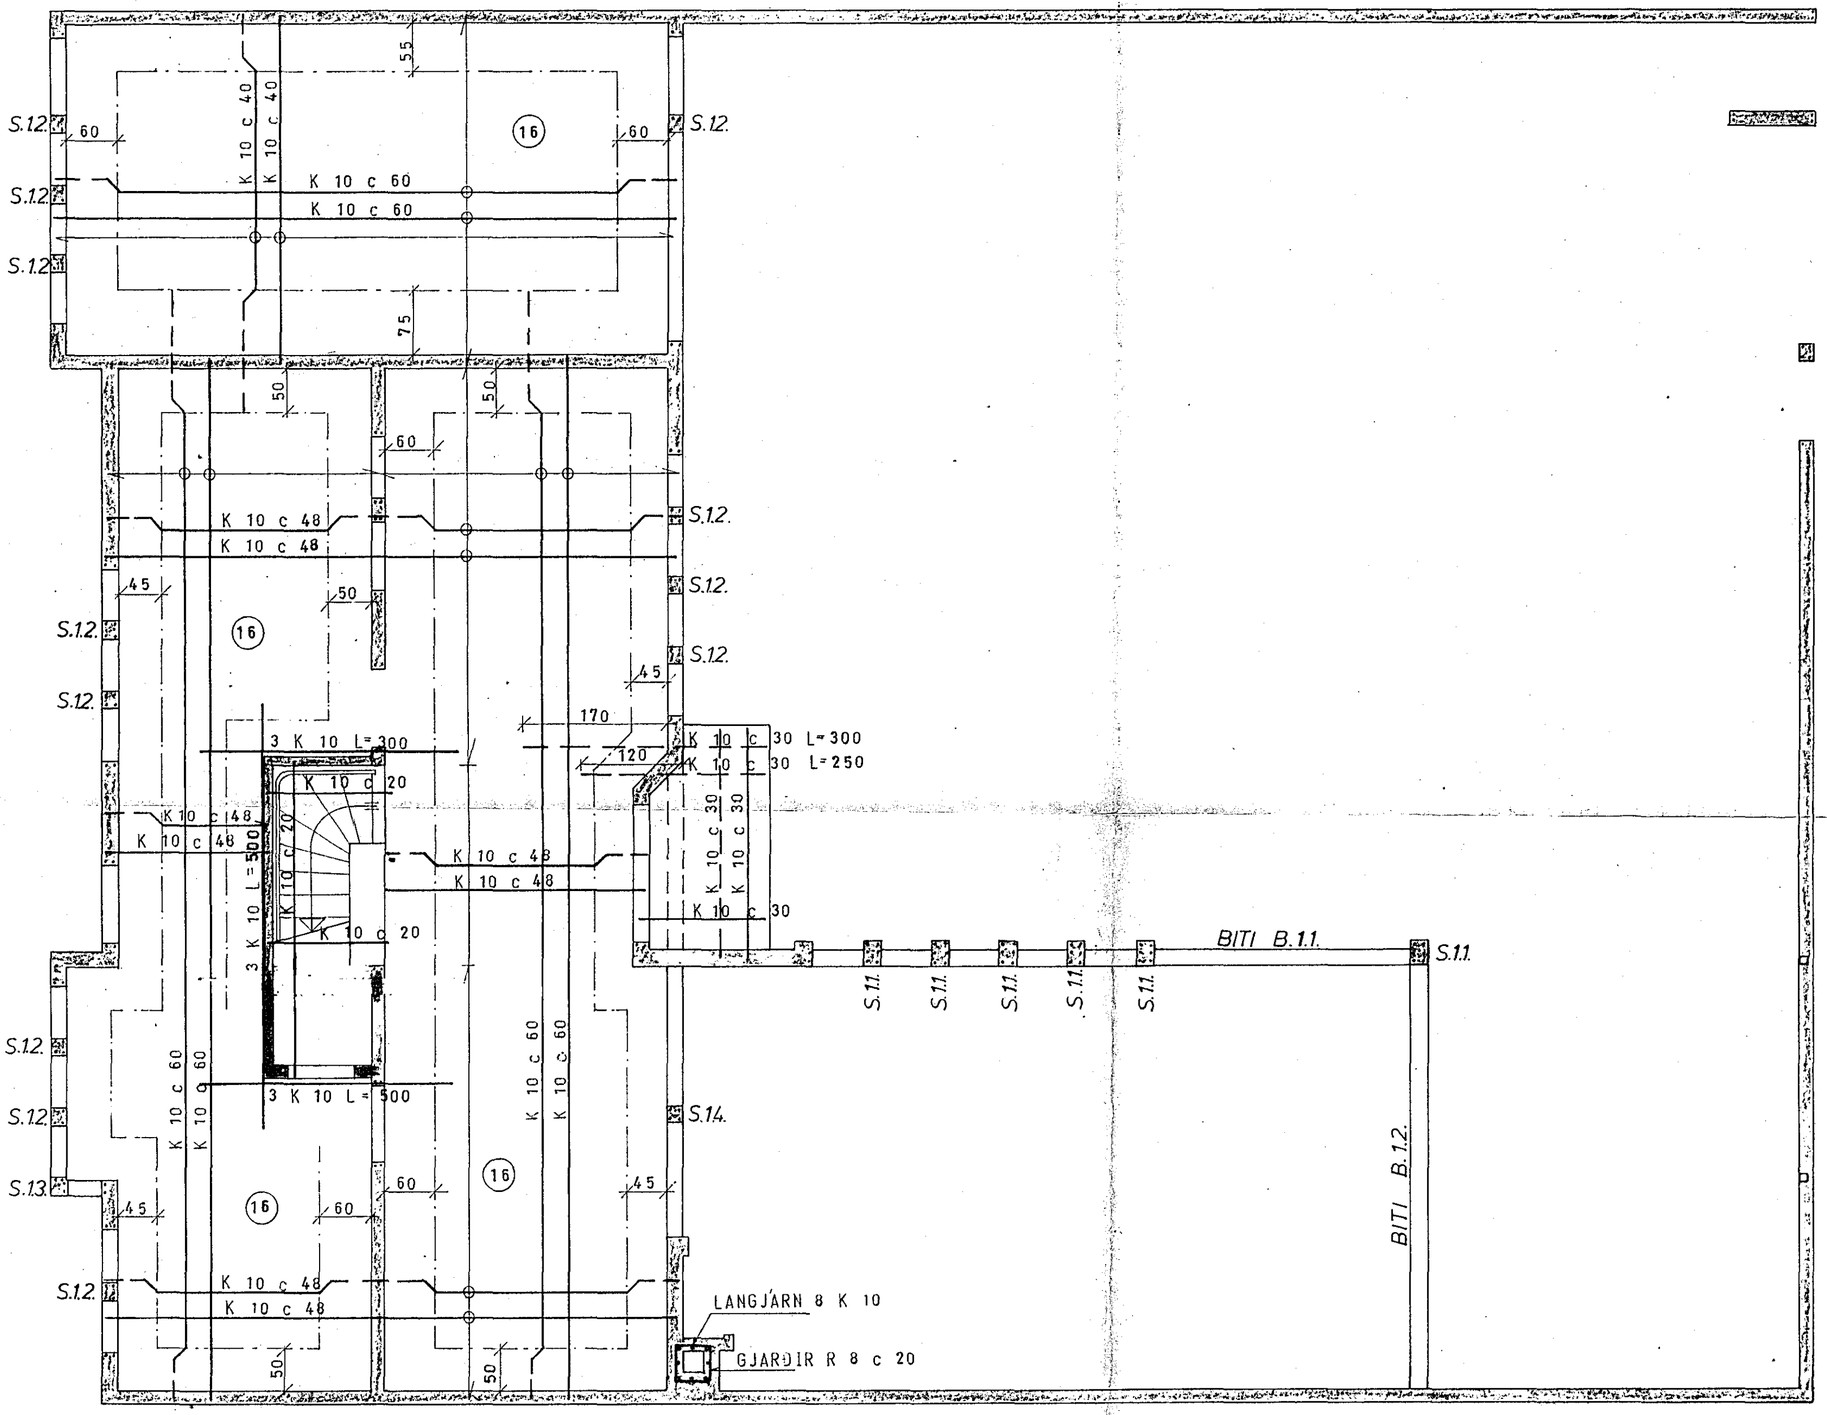

HAFNARFJARÐARBÆR
23. maí 1980
BYGGINGAFULLTRÚINN

SKÝRINGAR SJÁ TEIKN. NR 1.0.

HÚS E

GRUNNMYND — HÆÐ 1:50

KLAUSTURHVAMMUR 26	MÆLIKVARÐI 1:50	VERK 8001	TEIKN NR 1.2.
PLATA YFIR HÆÐ	Hannað: 26. Teiknað: BJ.	Yfirfarið: Samþ:	DAGS MAÍ '80
JÓHANN GUNNAR BERGÞÓRSSON VERKFR MVFÍ STRANDGÖTU 11 — HAFNARFIRÐI — SÍMI 53315	BREYTT		