




SNID B-B 1:50

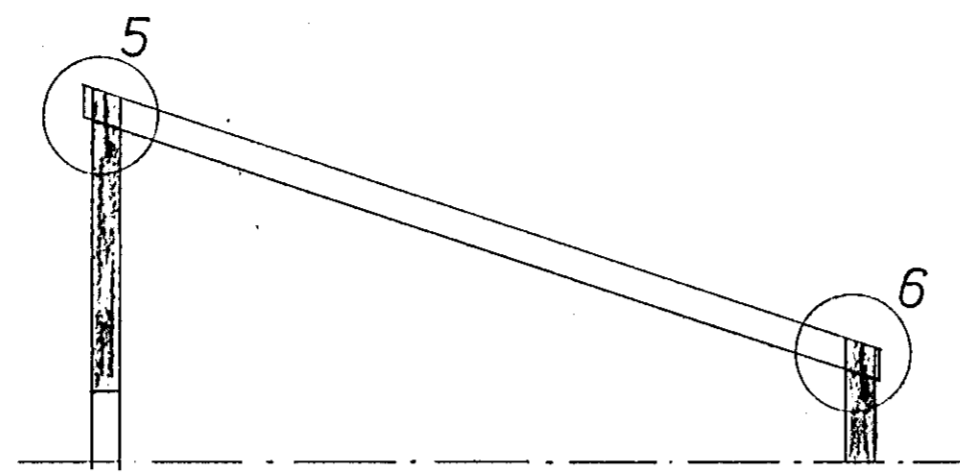


SNID C-C 1:50

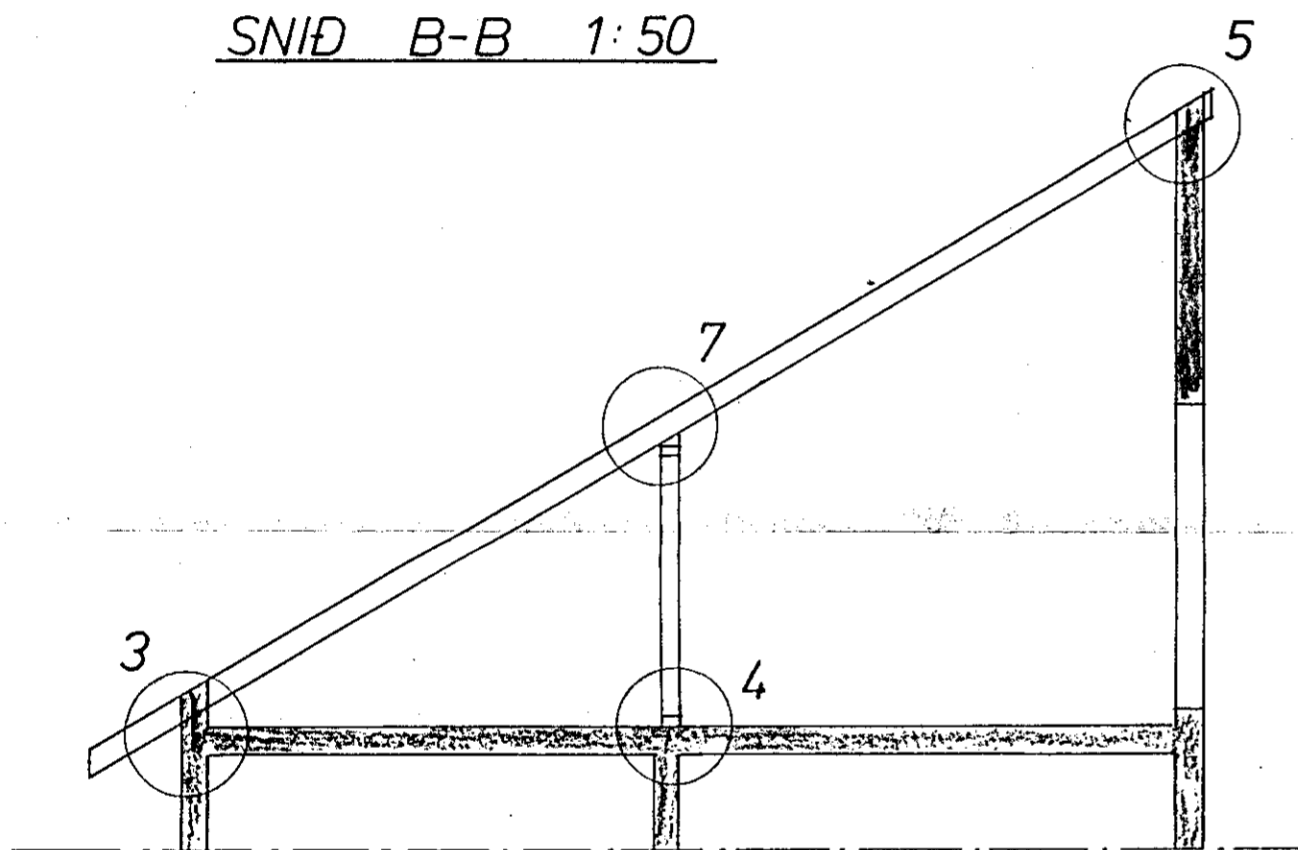

SNID A-A 1:50

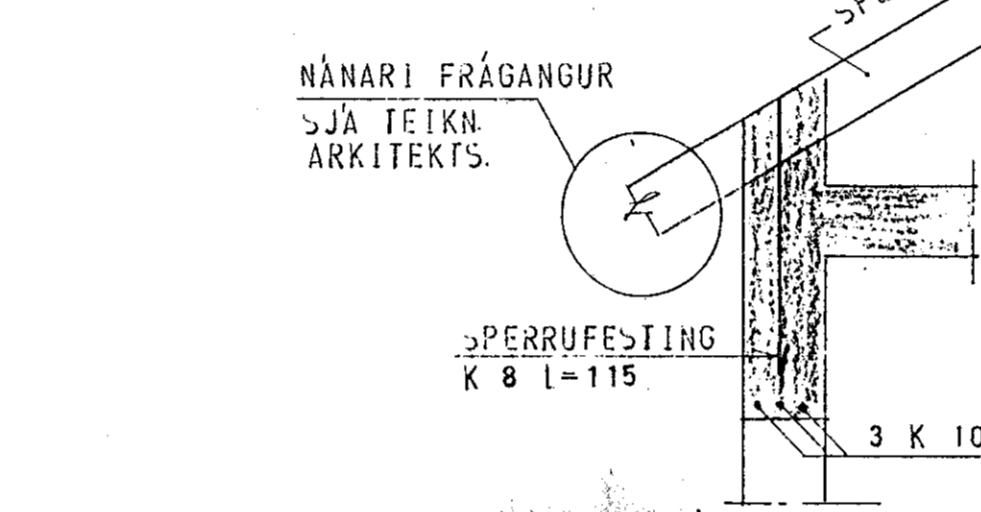


SERMYND 3

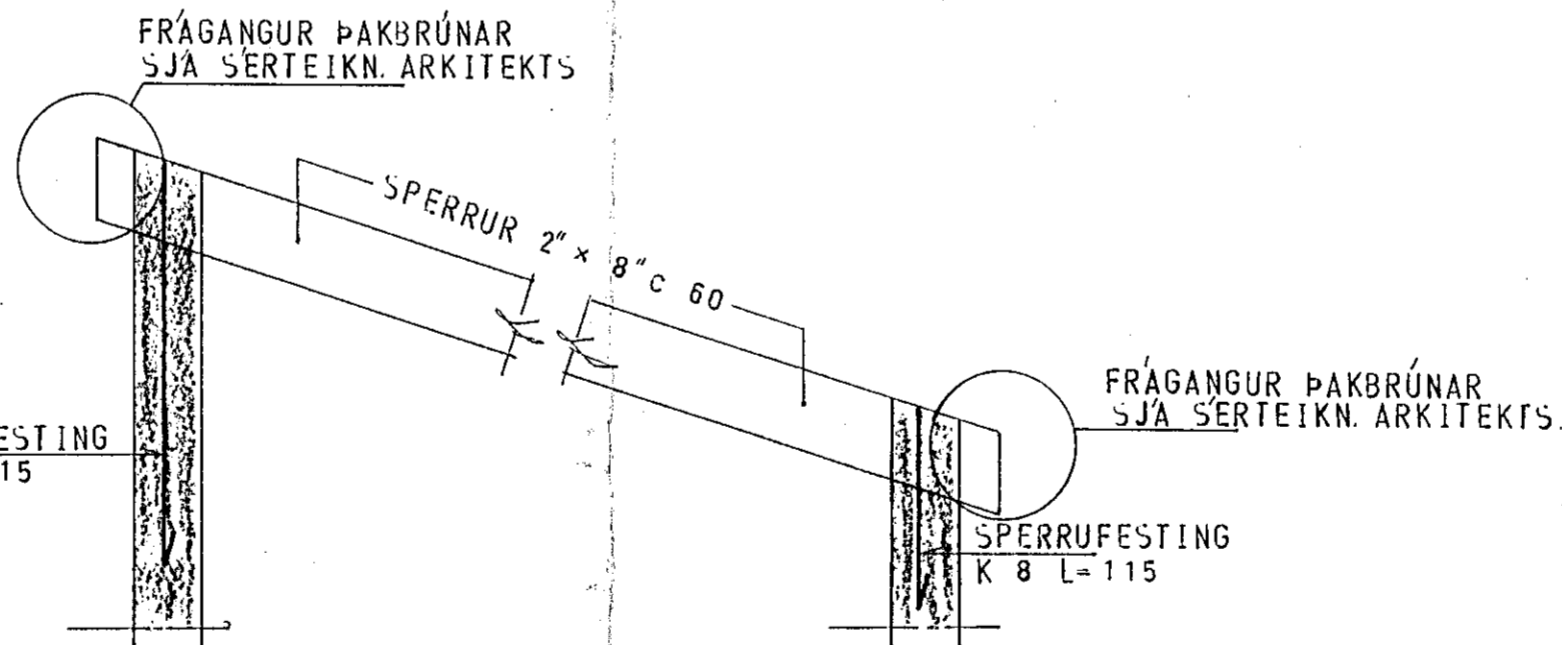


SERMYND 5

SERMYND 6

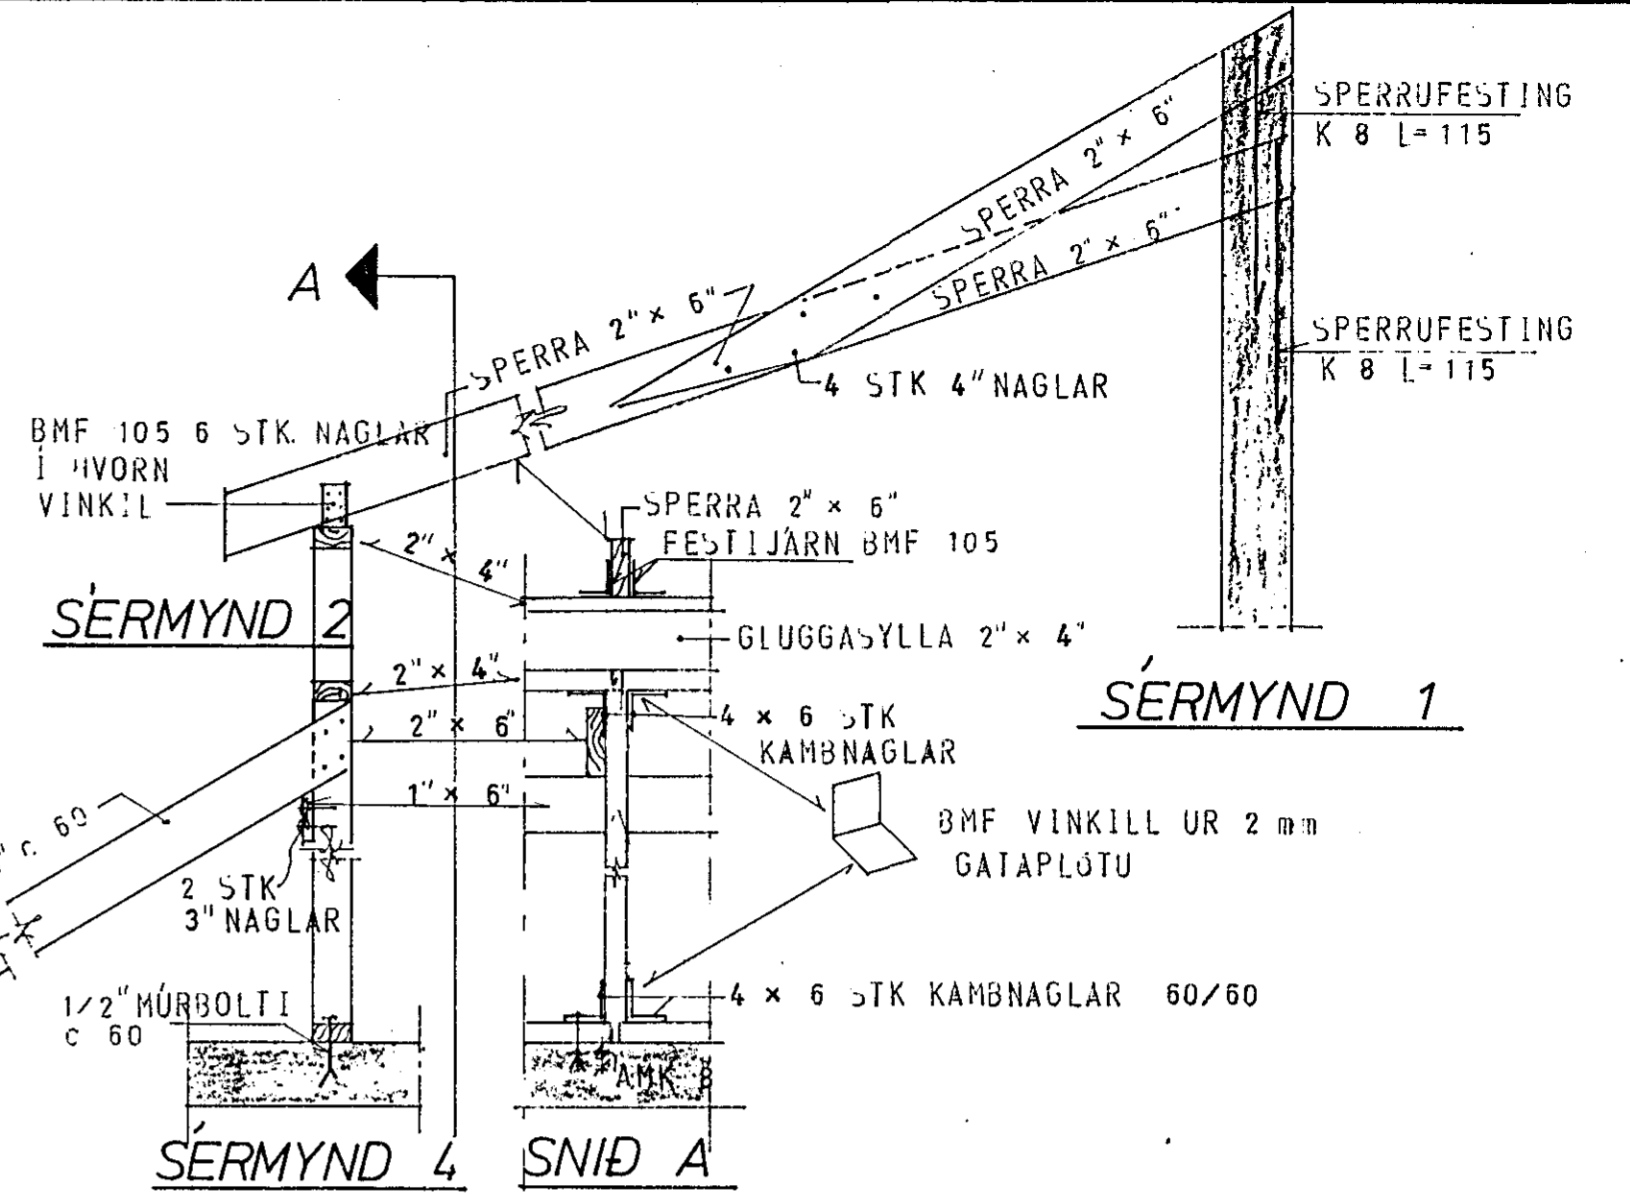

SERMYND 2

SERMYND 1

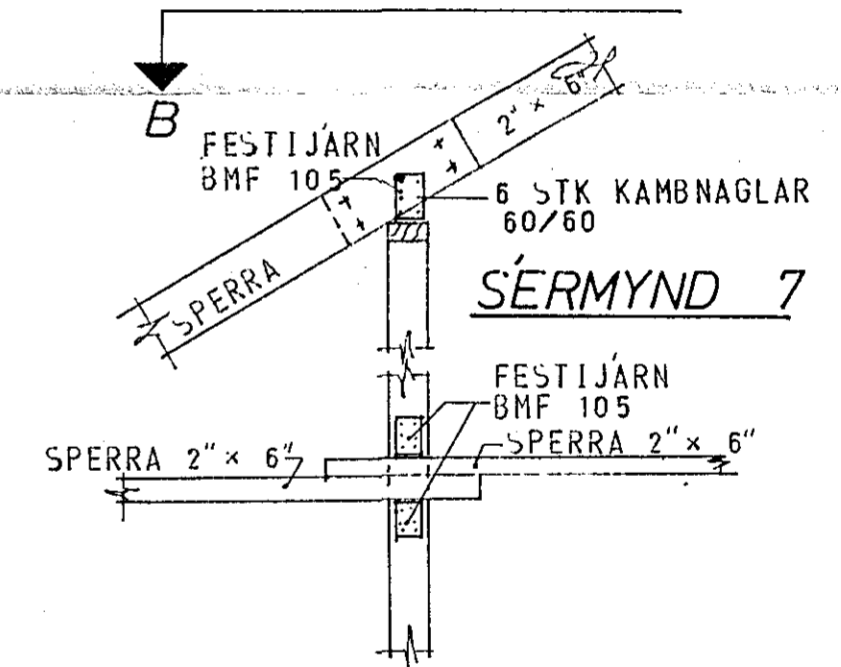

SNID B 1:20

SERMYND 7



SKÝRINGAR SJÁ TEIKN. NR. 1.0.

HÚS E

KLAUSTURHVAMMUR 26	MÆLIKVÆÐI 1:50	VERK 800 1	TEIKN NR 15.
SNID OG SERMYNDIR Í PAK	Hannað: <i>[Signature]</i>	Yfirfarð: <i>[Signature]</i>	DAGS MAÍ '80
JÓHANN GUNNAR BERGÞÓRSSON VERKFR MVFI STRANDGÖTU 11 — HAFNARFIRÐI — SÍMI 53315	Teiknað: 3.7	Samþ: <i>[Signature]</i>	
	BREYTT		