




SNID B-B 1:50

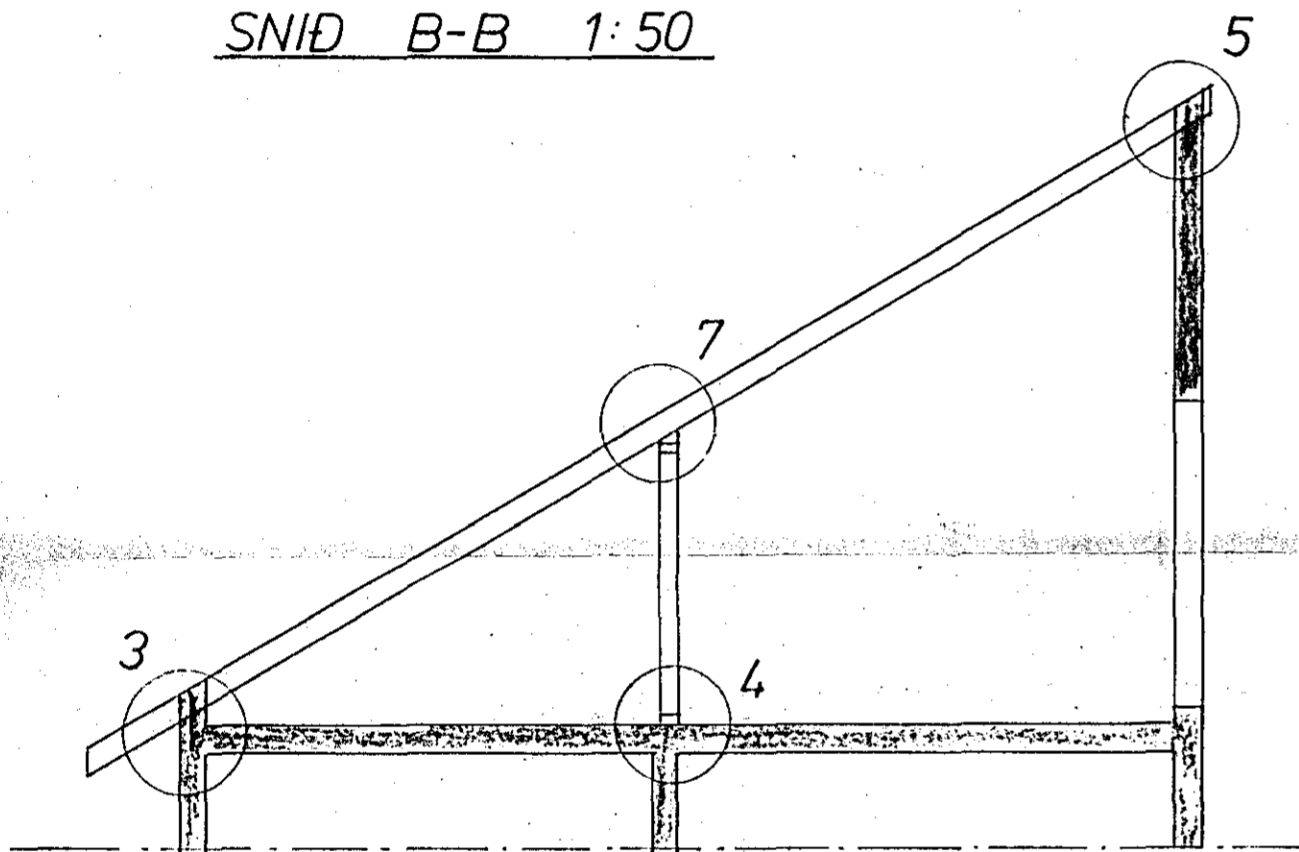


SNID A-A 1:50

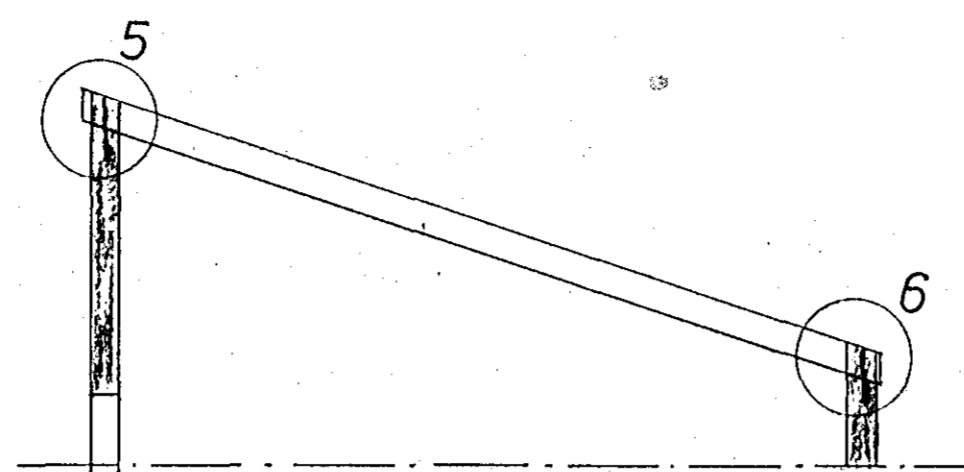


SNID C-C 1:50

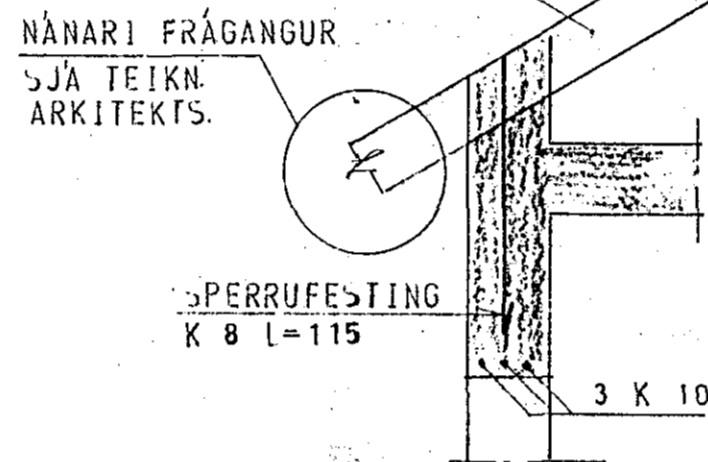


SÉRMYND 3

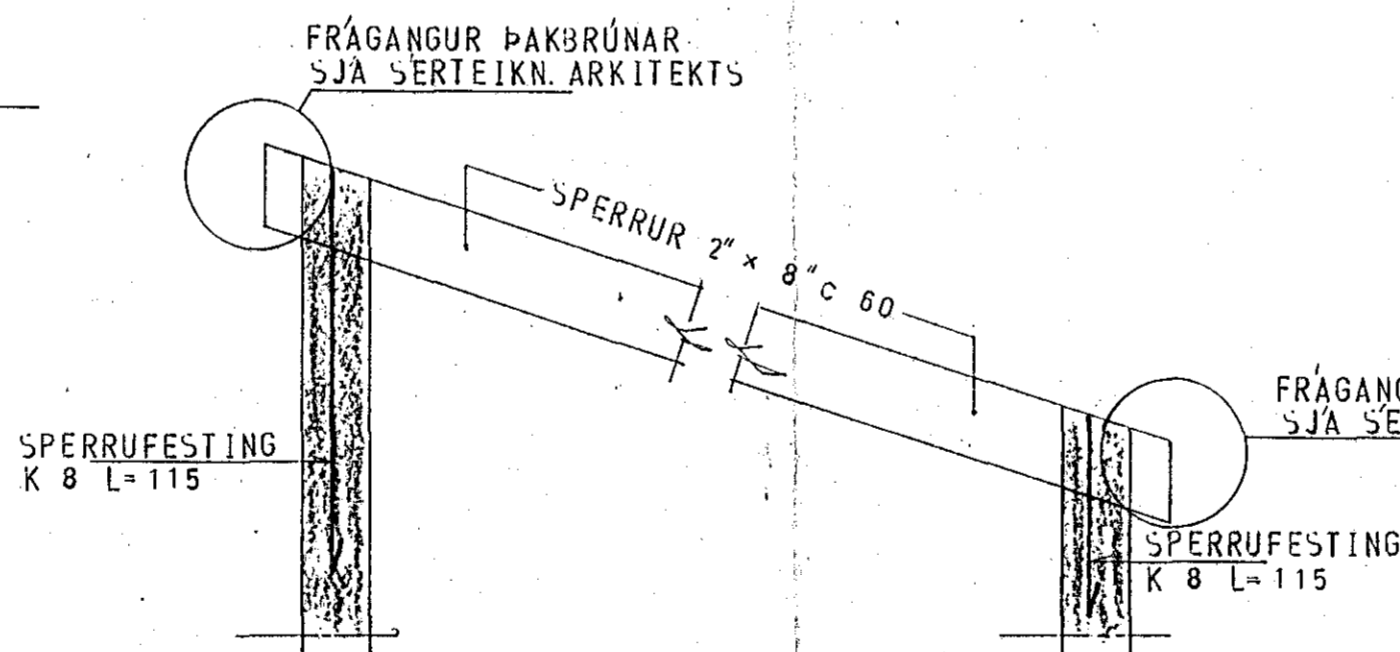

SÉRMYND 5

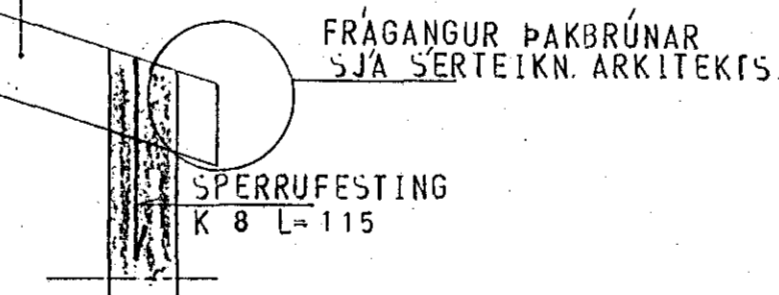


SÉRMYND 6

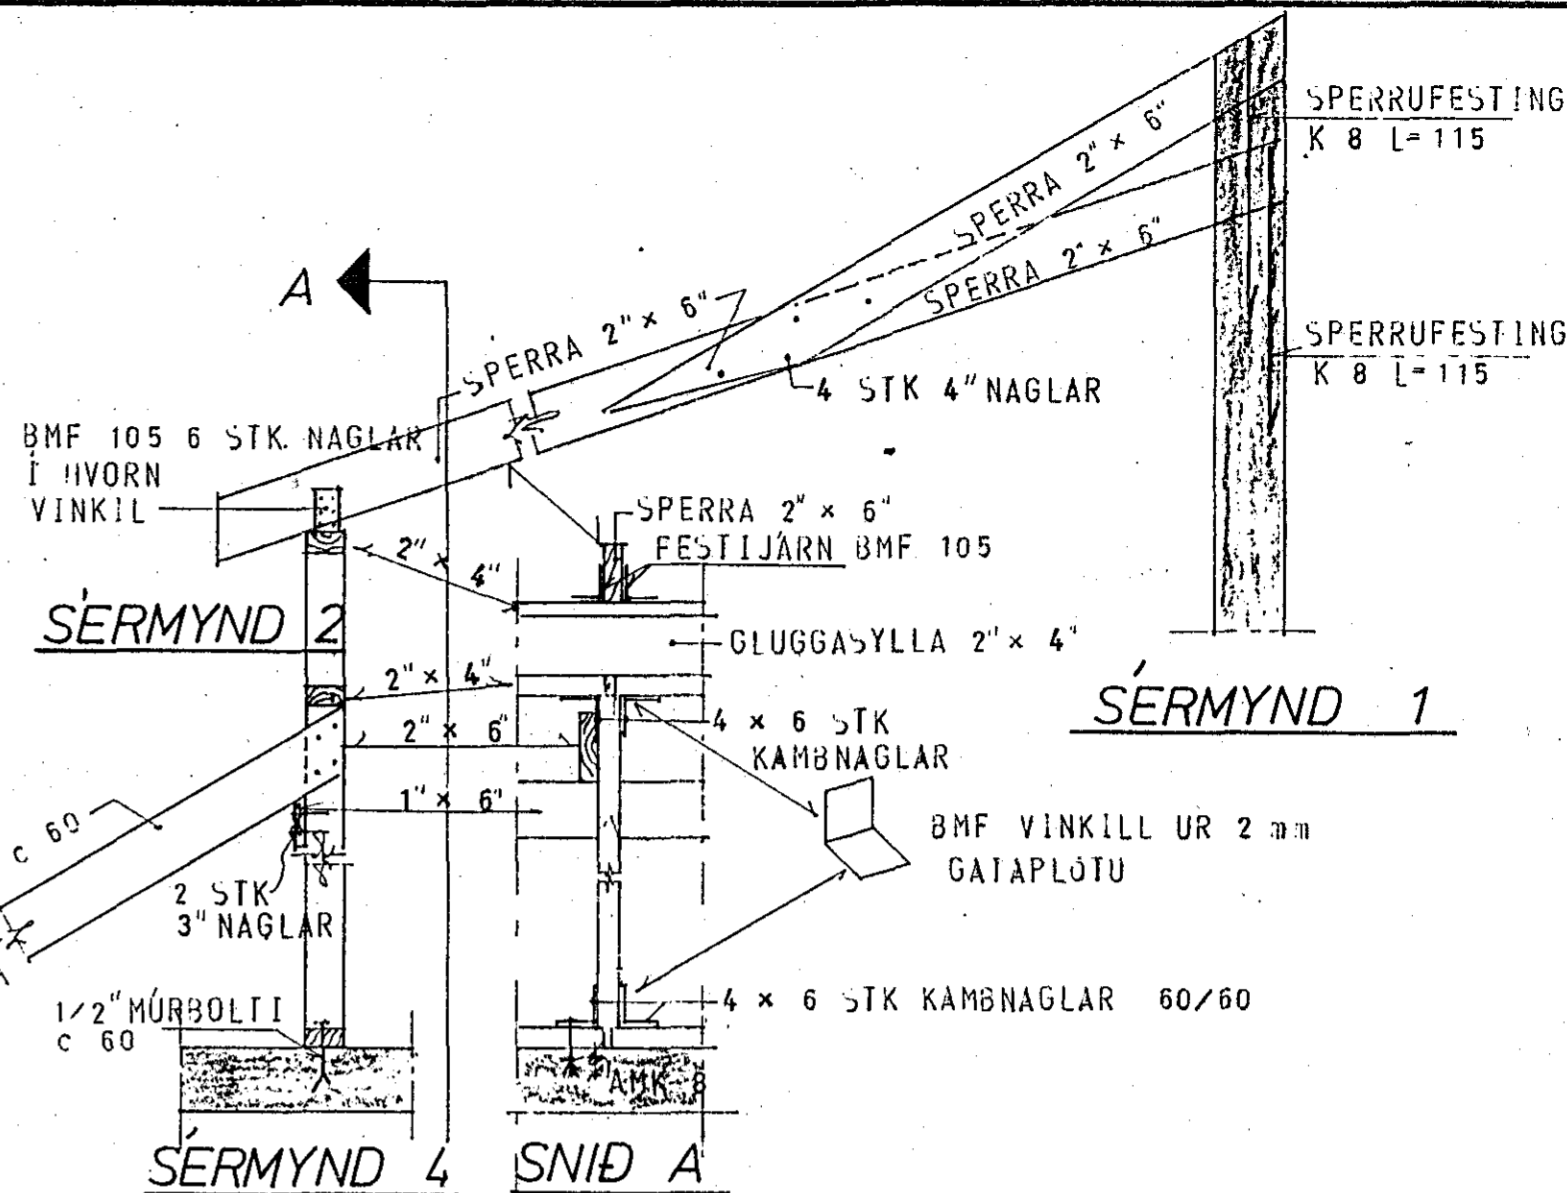

SÉRMYND 2

SÉRMYND 1

SÉRMYND 4 SNID A

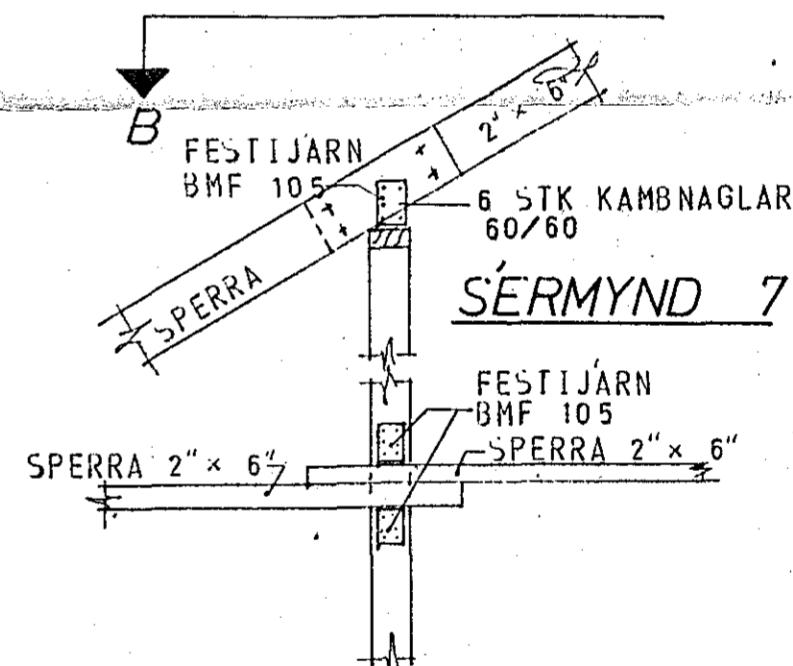

SNID -B 1:20

SÉRMYND 7



SKÝRINGAR SJÁ TEIKN. NR. 10.

HÚS E S

KLAUSTURHVAMMUR 28	MÆLIKVÁRDI 1:50	VERK 8001	TEIKN NR 15.
SNID OG SÉRMYNDIR Í ÞAK	Hanna: <i>[Signature]</i> Teiknað: 27	Yfirfarj: <i>[Signature]</i> Samb: <i>[Signature]</i>	DAGS MAÍ '80
JÓHANN GUNNAR BERGPÓRSSON VERKFR MVFI STRANDGÖTU 11 — HAFNARFIRÐI — Sími 53315	BREYTT		