




SNID AA MKV 1:20

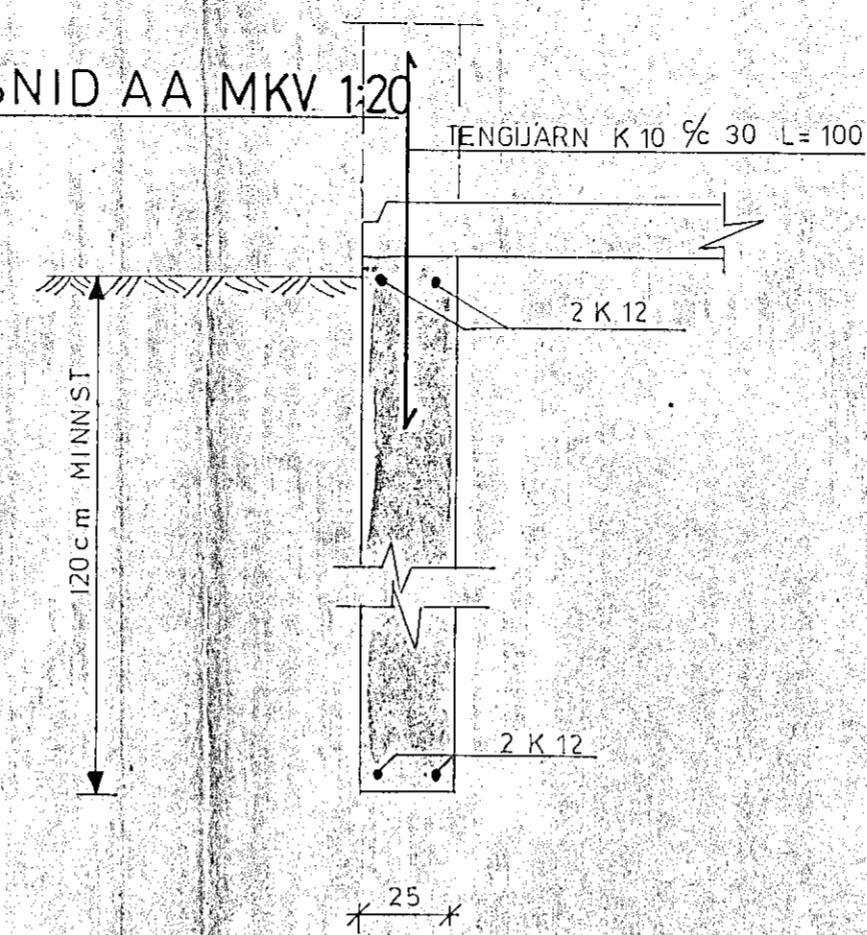



SNID B-B MKV 1:20

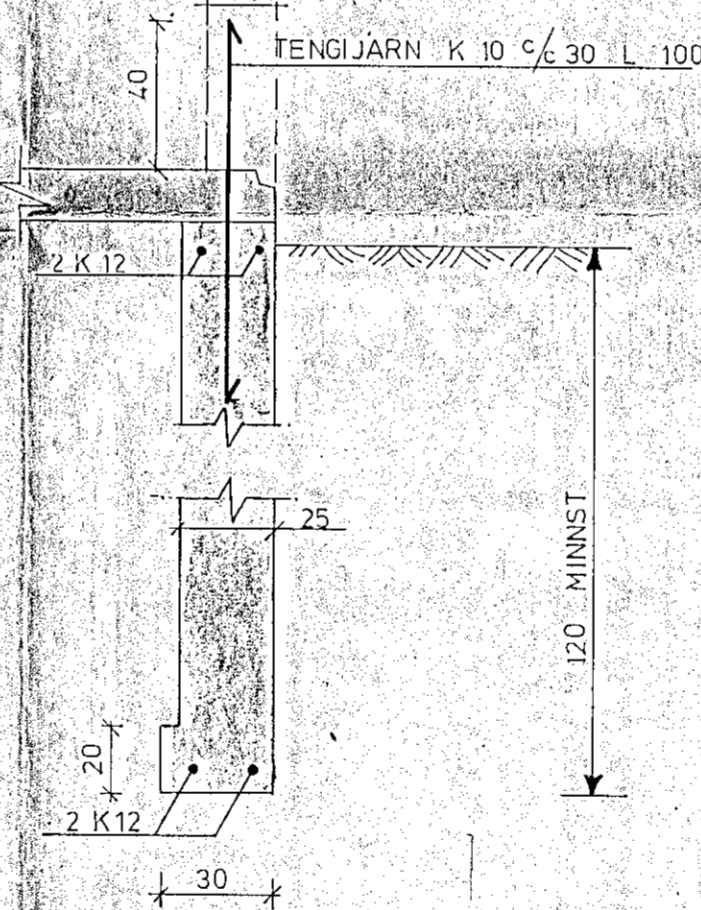

SNID D-D MKV 1:20

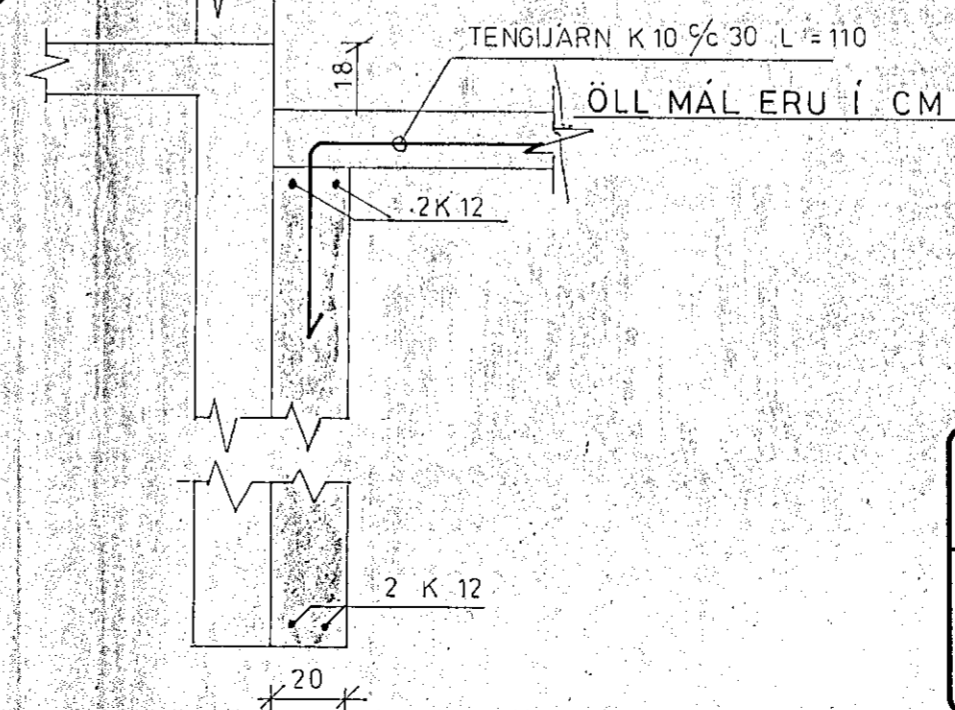

SNID C-C MKV 1:20

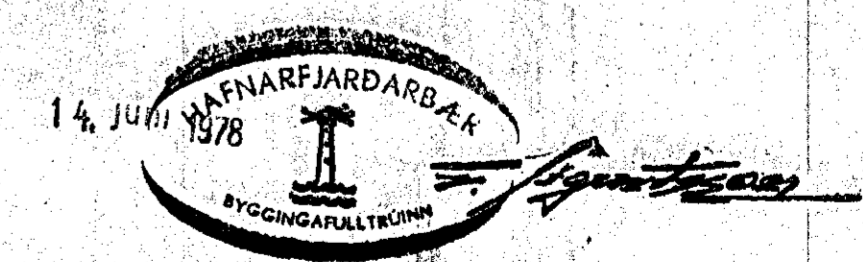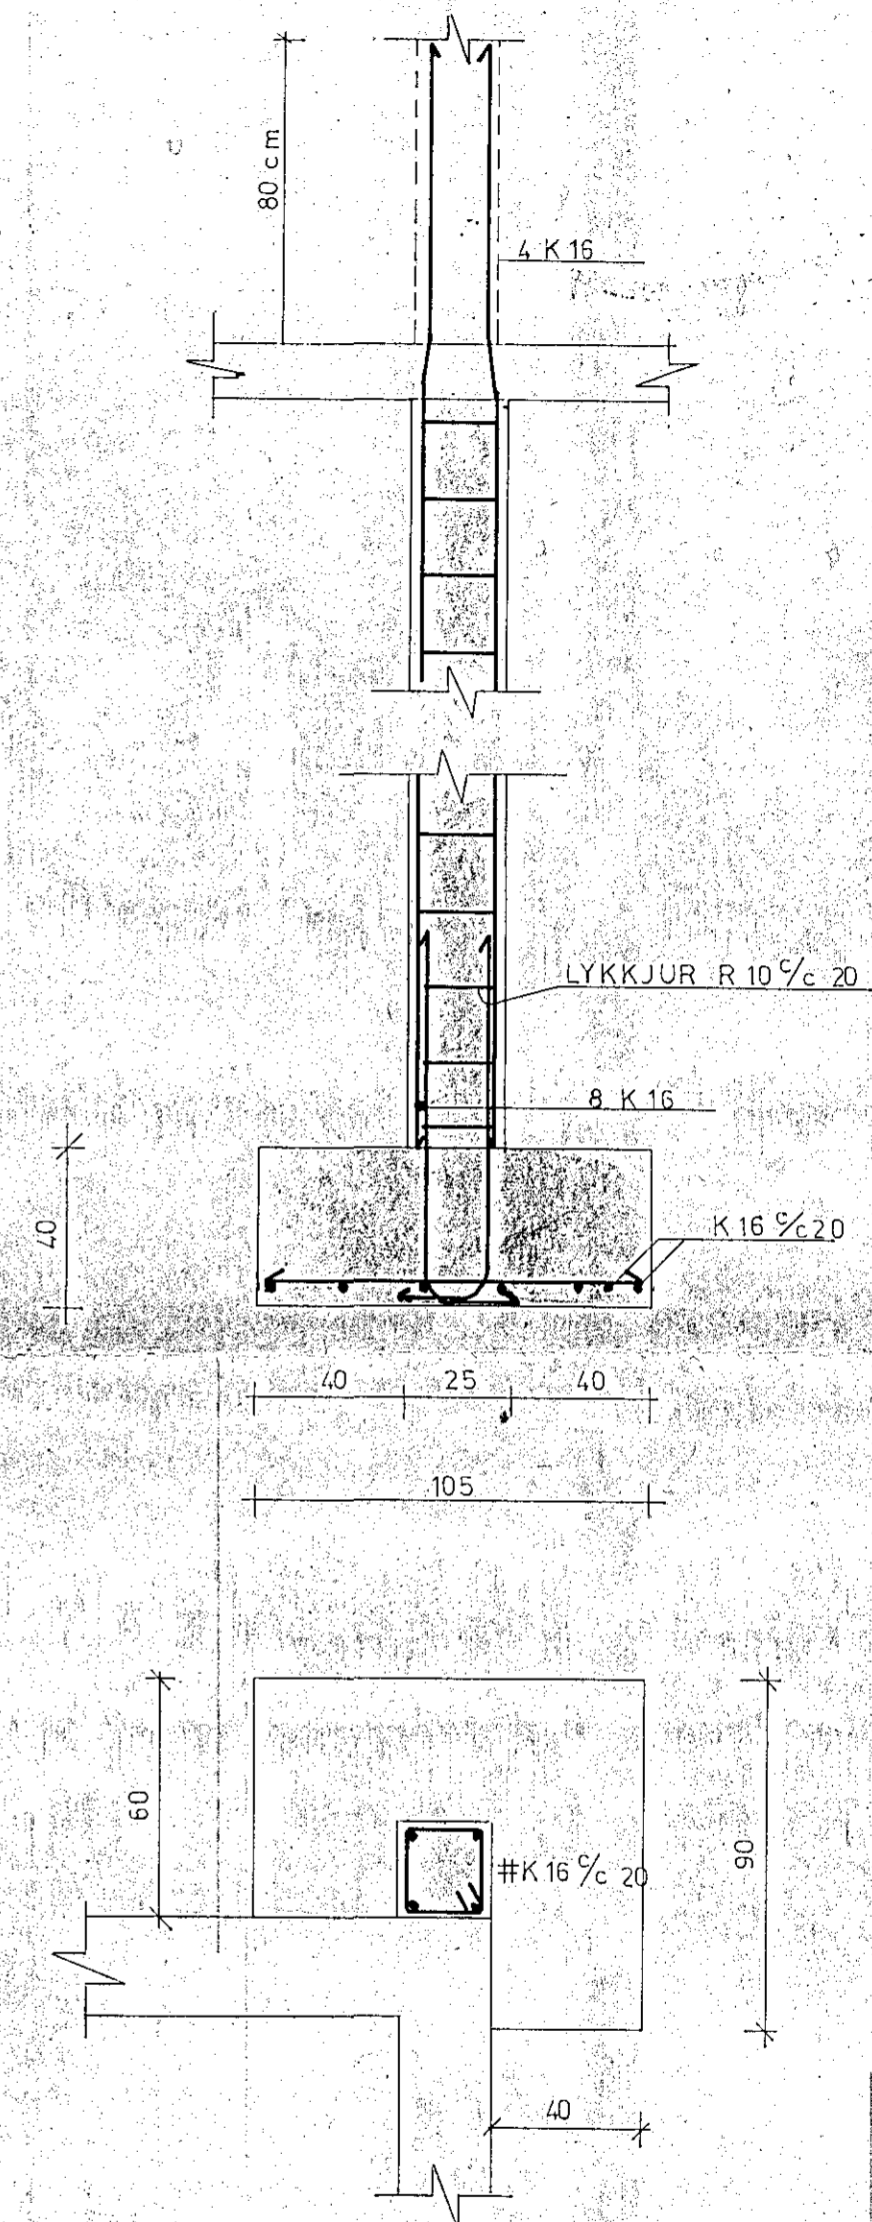

MELHOLT 2 HAFNARFIRDI  
VIÐBYGGING  
UNDIRSTÖÐUR OG SNID

**FJARHITUN hf**  
VERKFRÆÐISTOFA  
ÁLFTAMÝRI 9  
105 REYKJAVÍK  
SÍMI 82322

HANNAÐ JOB	TEIKNAD GG	SAMP.	DAGS 78.06.13	KVARDI 1:50 1:20	NR.
---------------	---------------	-------	------------------	---------------------	-----