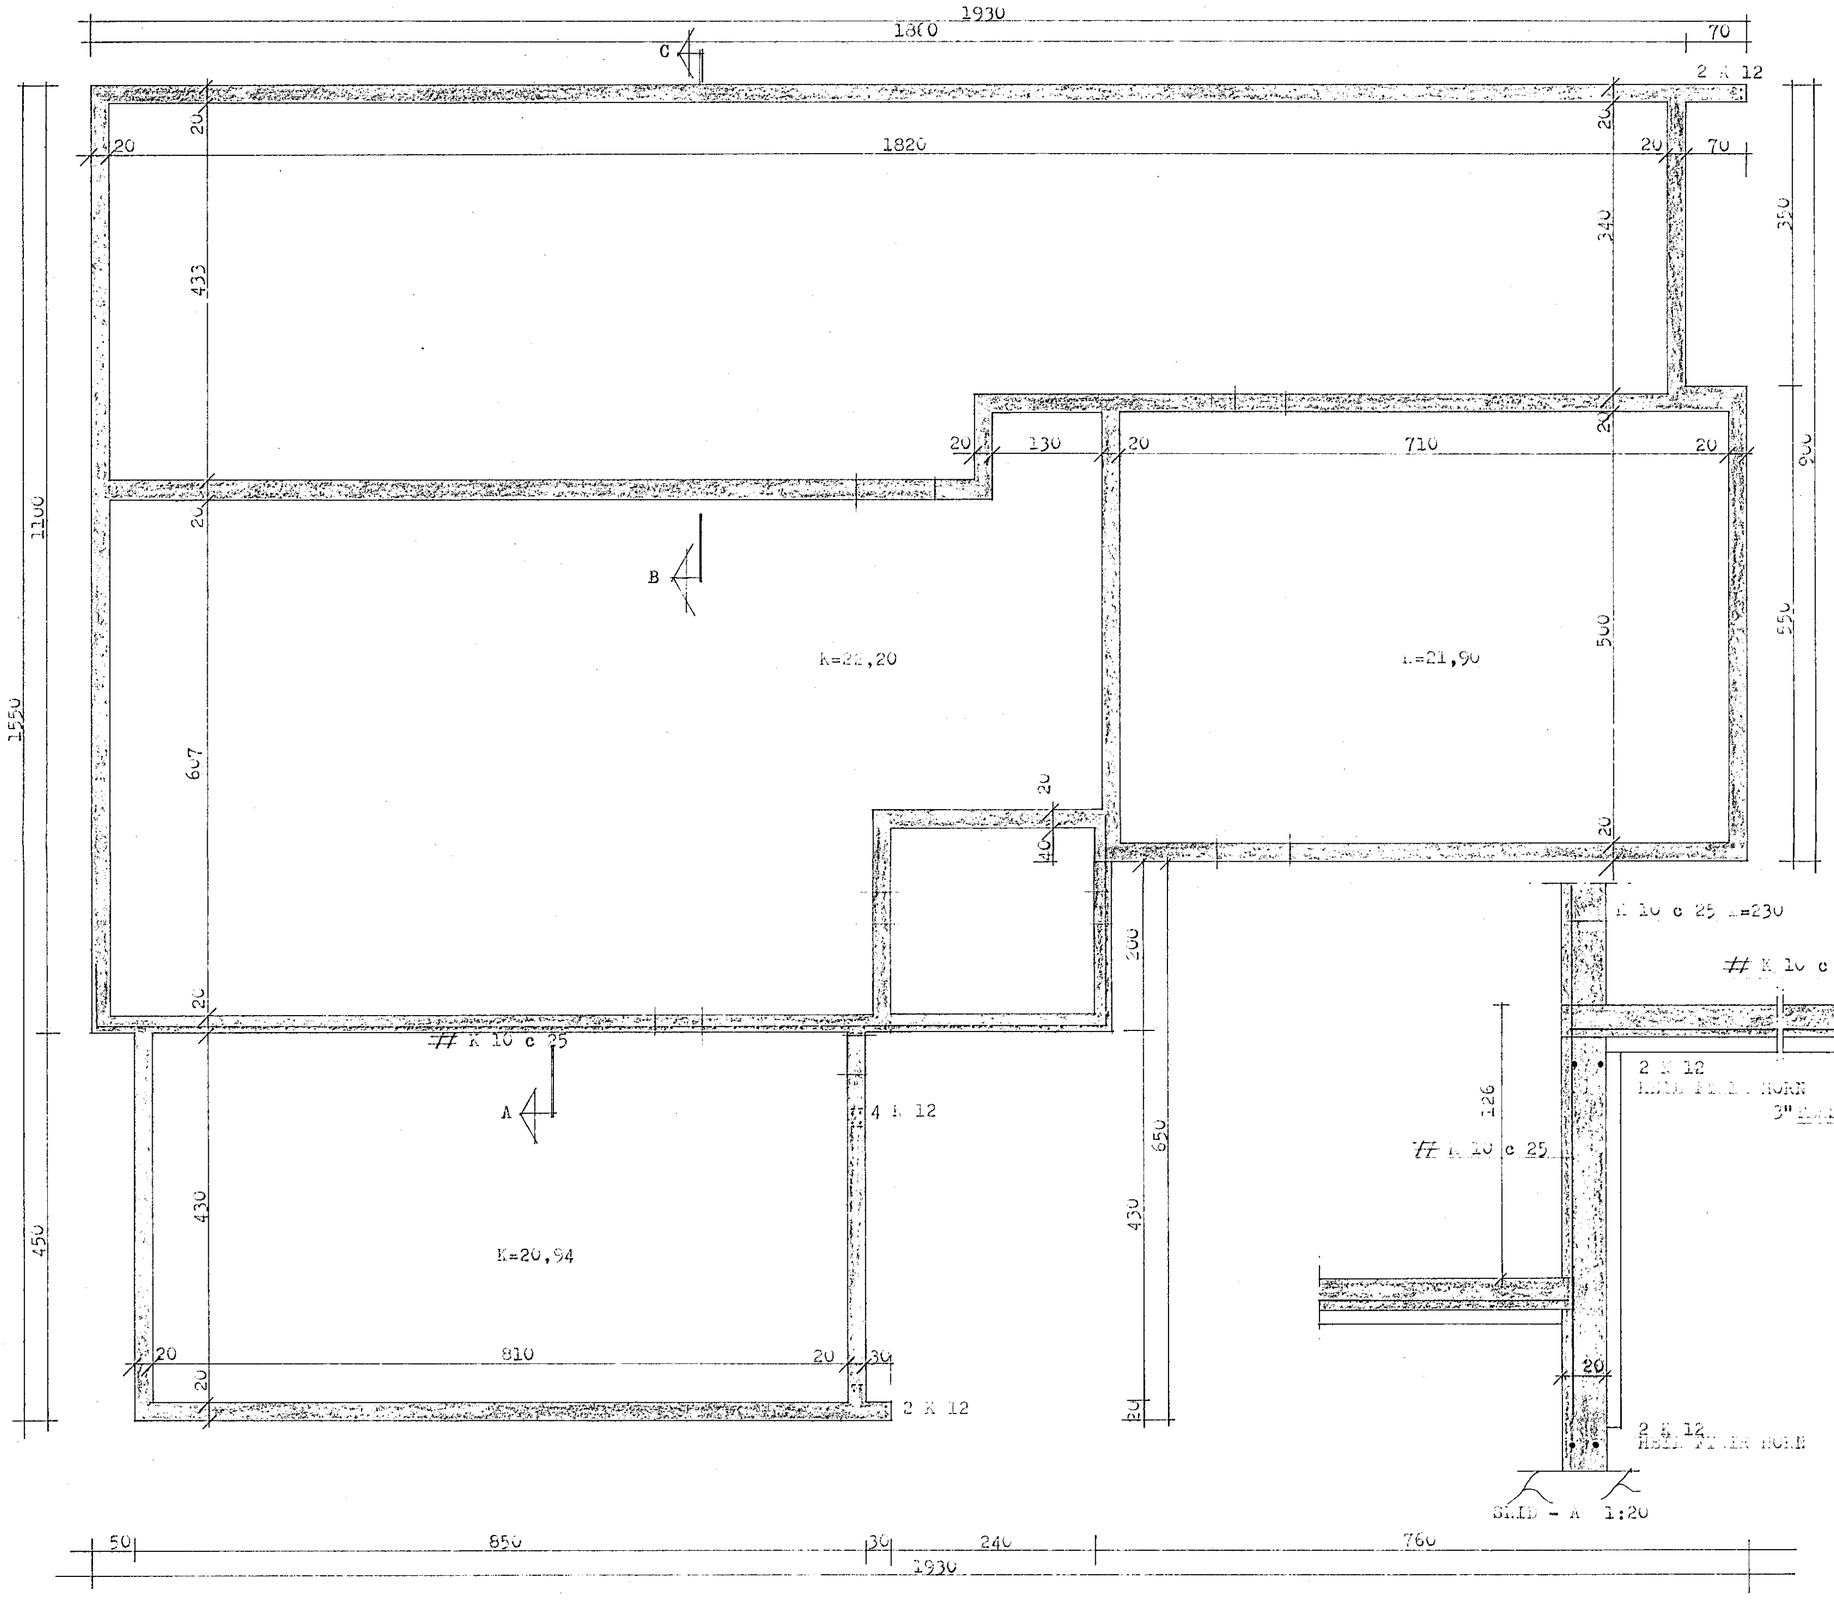

SKÝRINGAR:

STEYPUGÆÐI S-200 SAM.ÁSL.STÁLBI Í UNDIRSTÖÐUR OG GÓLFPLÖTU, SEM STEYPIST MINNST 12 CM ÞYKK.
STEYPUSTYRKTARSTÁL KS 40 DÍSKAR -.
UNDIR GÓLFPLÖTU SKAL FYLLA MED GRÚS, SEM ÞJAPPAST Í 40 CM LÖGUM MED VIBRAÞJÖPPU OG VÖKVAST HÆFILEGA.
GÓLFPLÖTU SKAL ÞILFÆGJA MED 3" PLASTEINANGRUN.
UNDIRSTÖÐUR STANDA Á KLÖPP MESTA ÁLAG VERÐUR 0.20 MN/m²

HAFNARFJARÐARBÆR BYGGINGAFULLTRÚI
17. júlí 1987

HERMANN ISEBARN		ÞTFI
KVISTABERG NR.13,		HAFNARFIRÐI
MÁL	1:20 1:50	UNDIRSTÖÐUR GRUNNMYND OG SNIÐ
DAGS.	JÚNÍ 1987	
BLAD	1	Hermann Isebarn