Staðall ÍST 10. Steypa S-250. K=Kambstál KS 40. R=St.37.12.
Plötuþykktir í cm eru inna hringa. Undir, yfir og upp með múropum komi minnst 2K12, þau nái 80 cm út fyrir opið.
Lóðrétt járn í veggjum nái upp að þakklæðningu. Ofan á útveggjabita steypist á milli sperra eða eða stafnar, þar komi tengijárn K10c/c30. Reitir merktir "A" 2,0x2,0 m, skulu bentir í efri og neðri brún plötu eins og aðalbending plötu. Bending veggja sjá teikn. nr. 101.

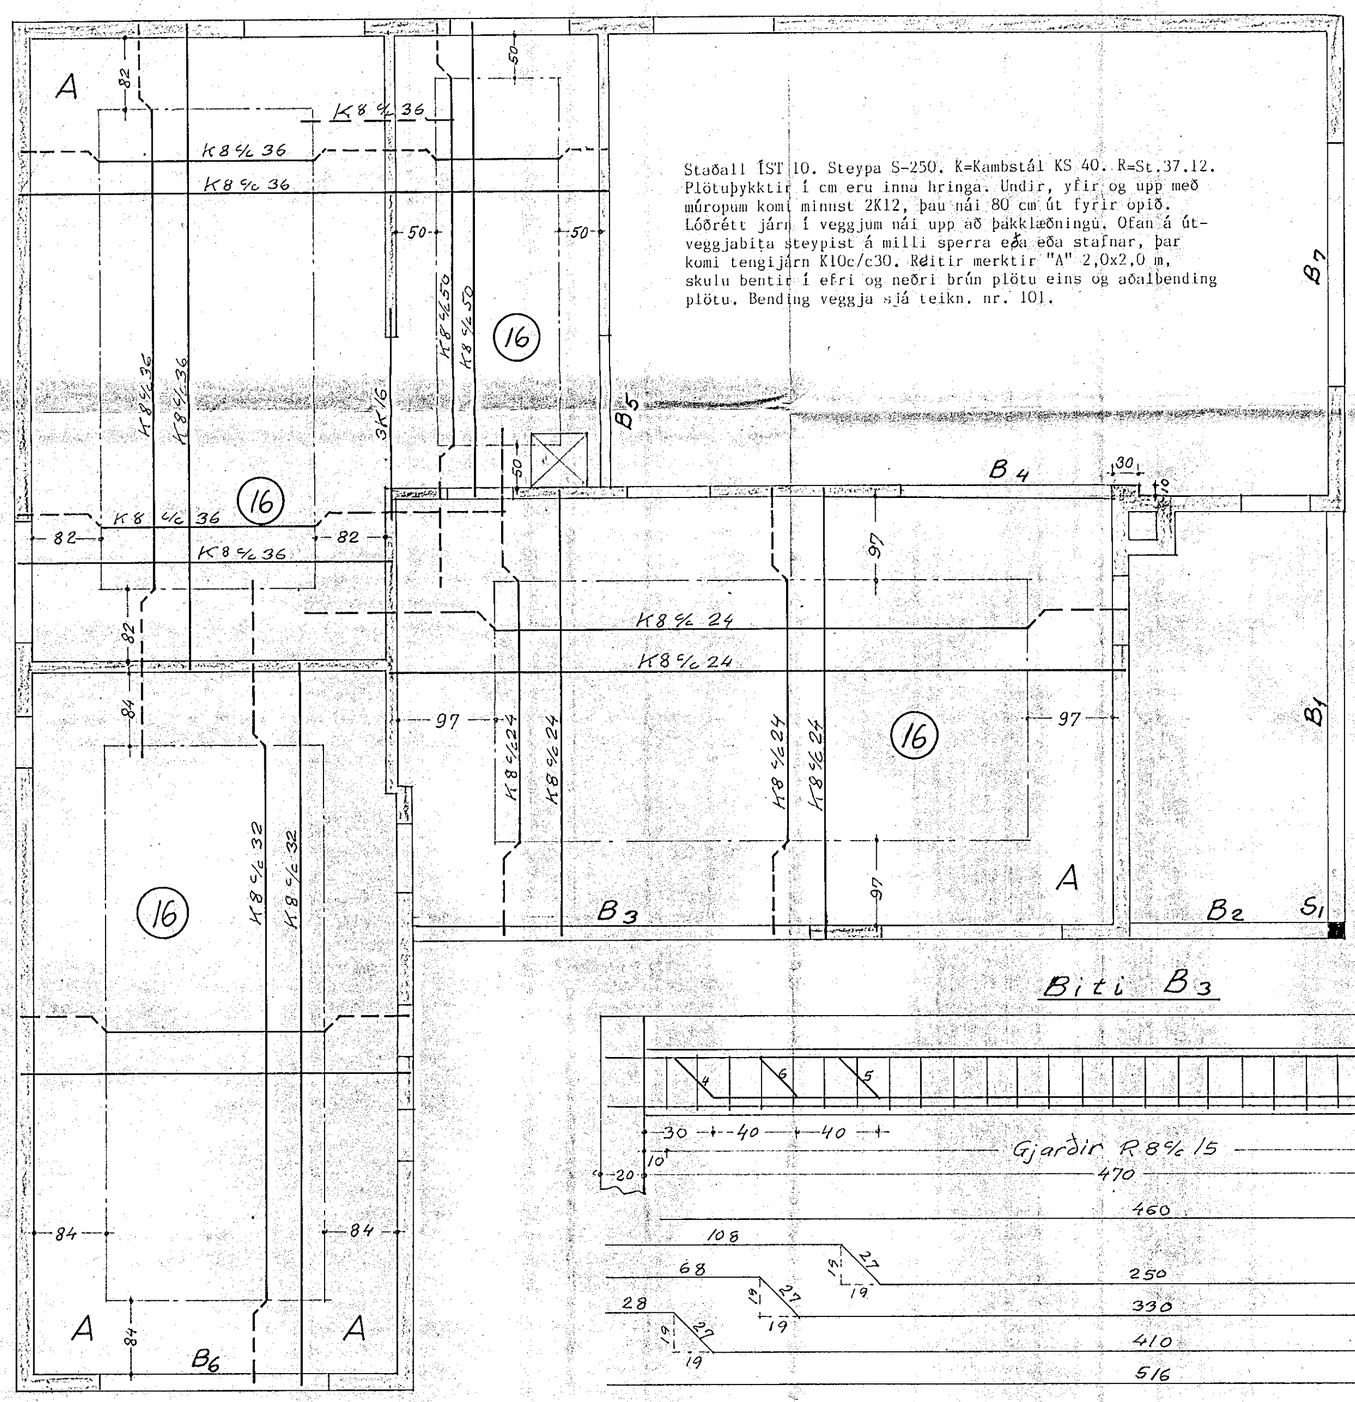

Biti B7

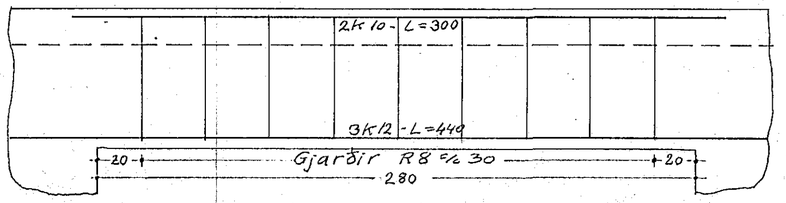

Biti B6

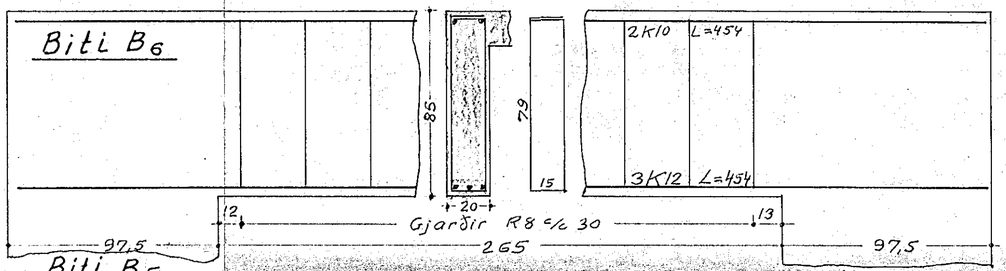

Biti B5

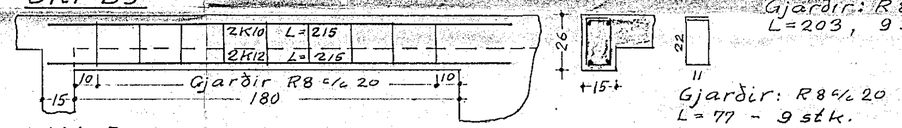

Biti B4

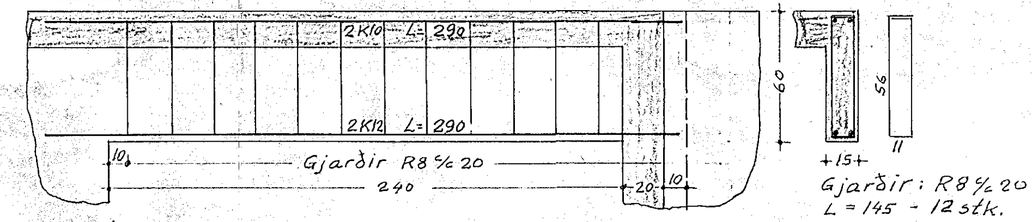

Biti B2

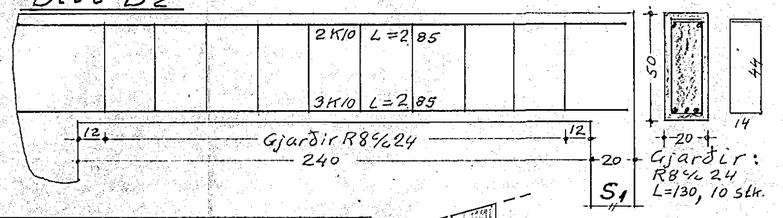

Stoð S1

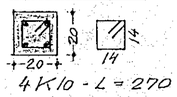

Biti B3

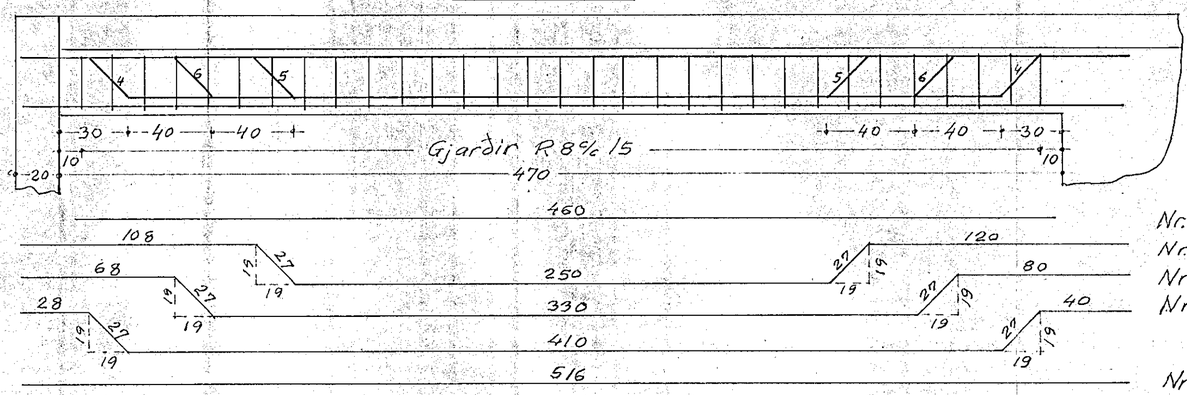

Nr. 7,8 K 10 L=460 2 stk.
Nr. 5 K 16 L=532 1 stk.
Nr. 6 K 16 L=532 1 stk
Nr. 7 K 16 L=532 1 stk

Nr 1-3 K 16 L=516 3 stk.

12 ág. 1987 HAFNARFJARÐARBÆR BYGGINGAFULLTRÚI H. H.

Biti B1

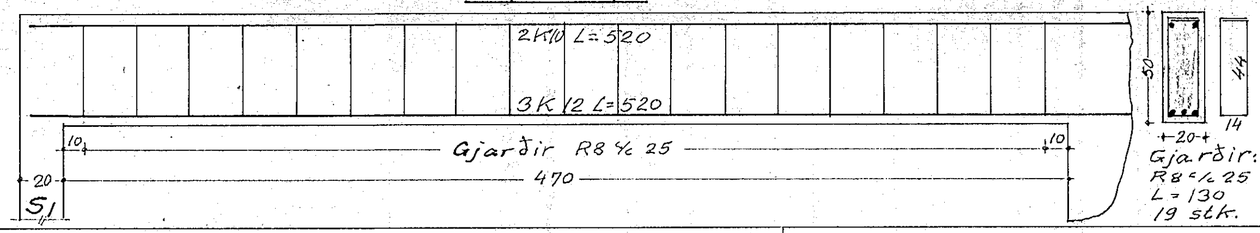

Reykháfur.

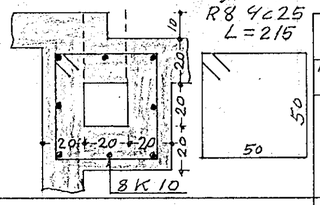

Rögnvaldur Þorkelsson, verkfr. - Eikjuvogi 23 - Sími 91-32575			
Hannað R.Þ. / Teiknað R.Þ.	Rögnv. Þorkelsson	M. 1:50 - 1:20	D. 6-5-87
Kvistaberg 15 Hafnarfirði	Járnbent steypa.	Esk.	
		Verk nr. 1228	
		Teikn.nr. 102	