



① Mærir.


1. sperra.

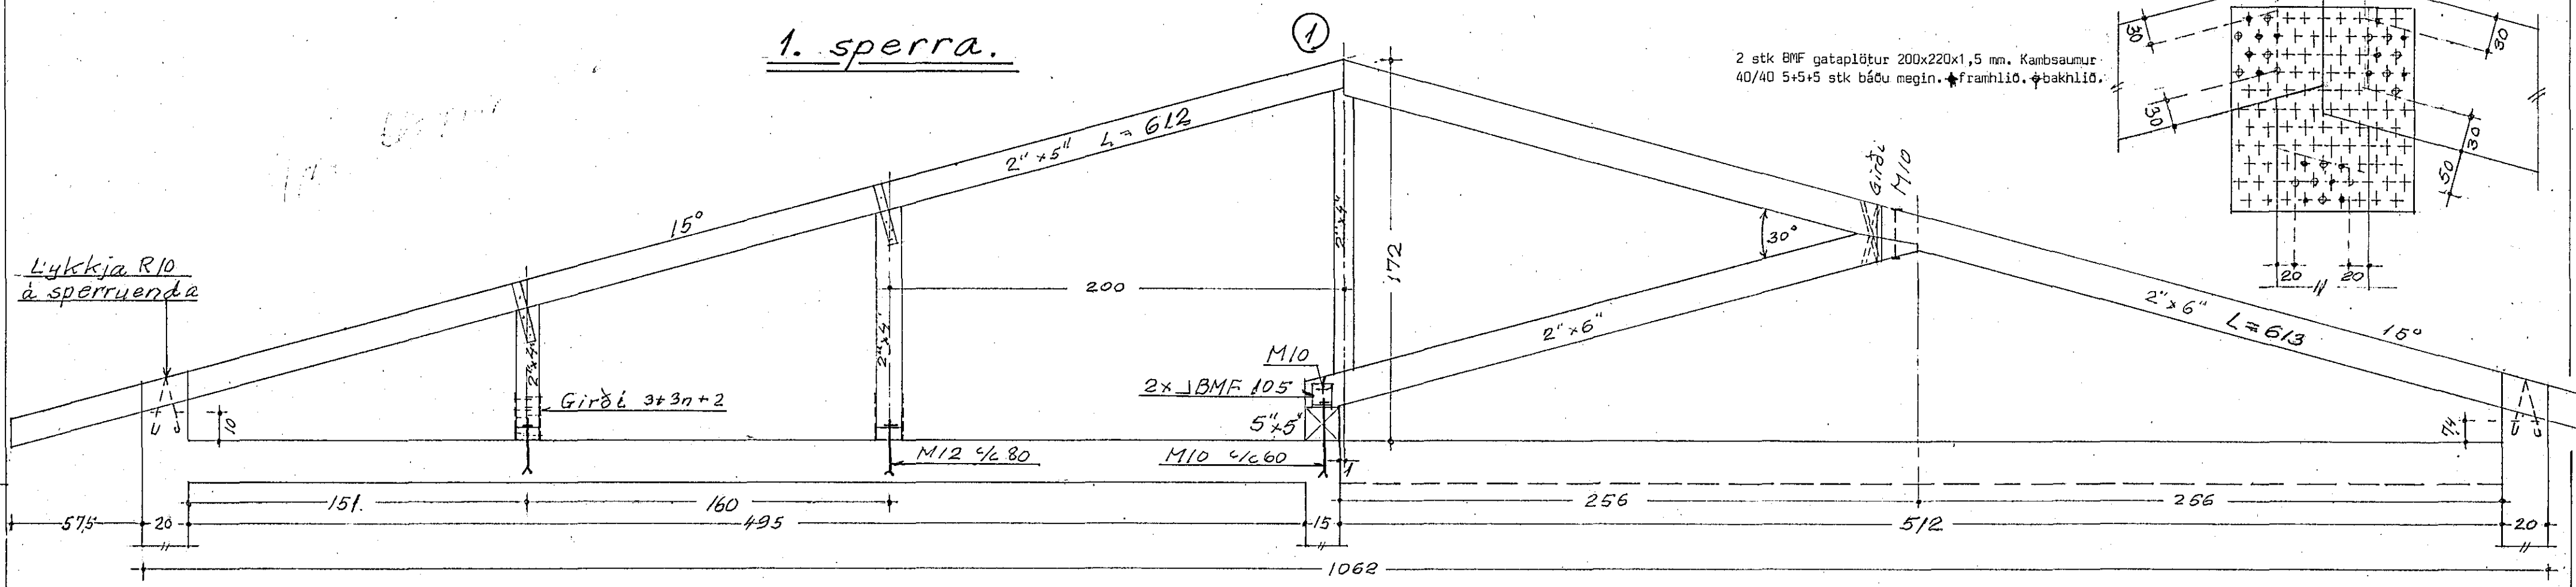


2. sperra.

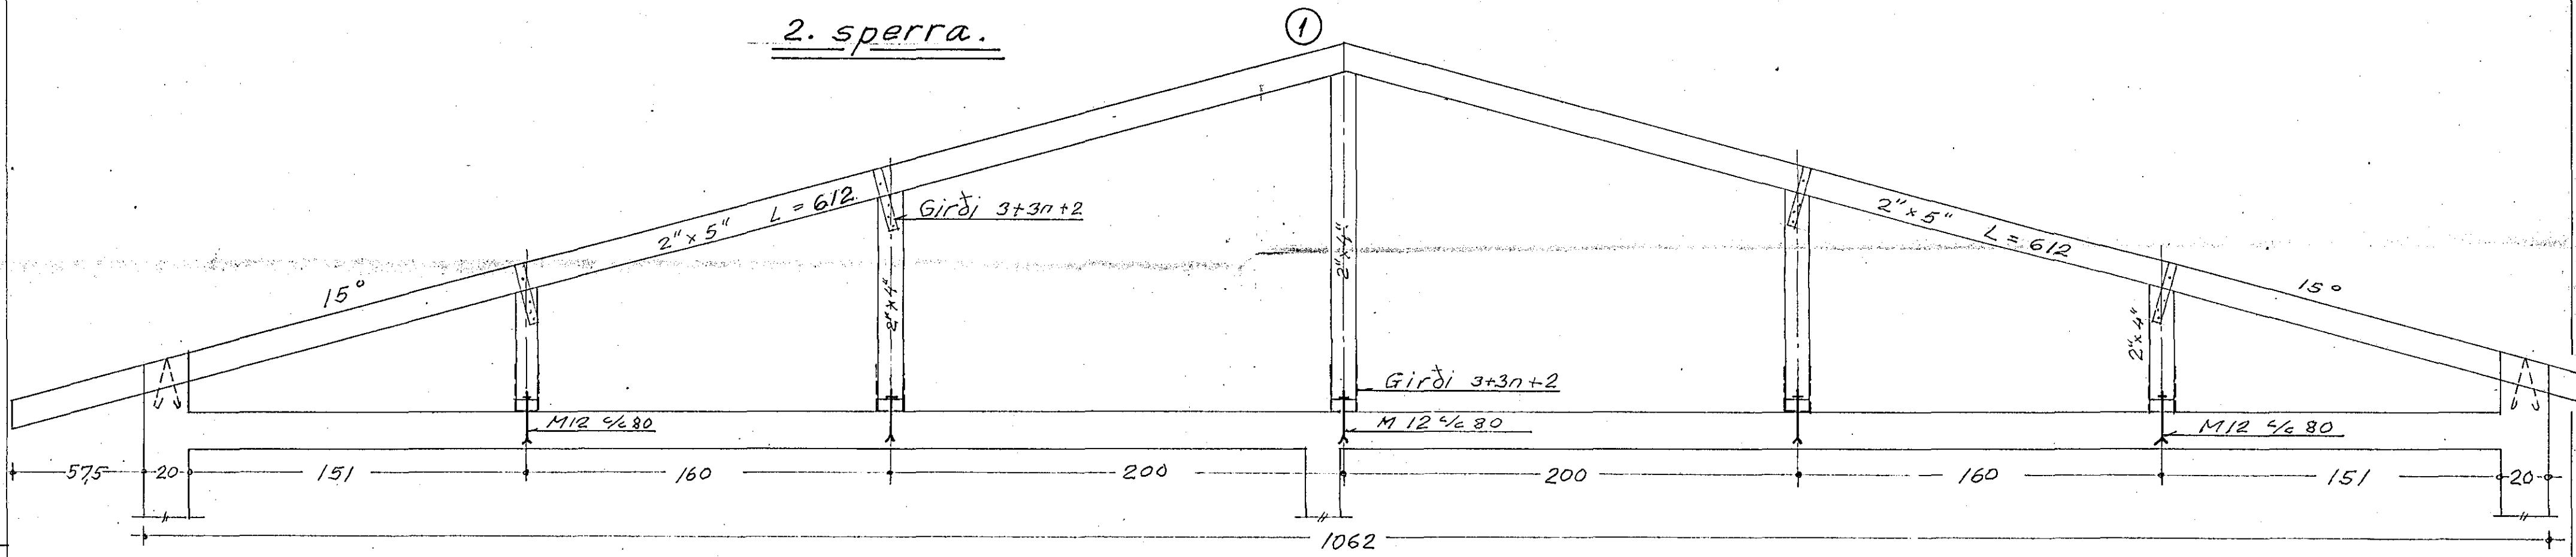

3. sperra.

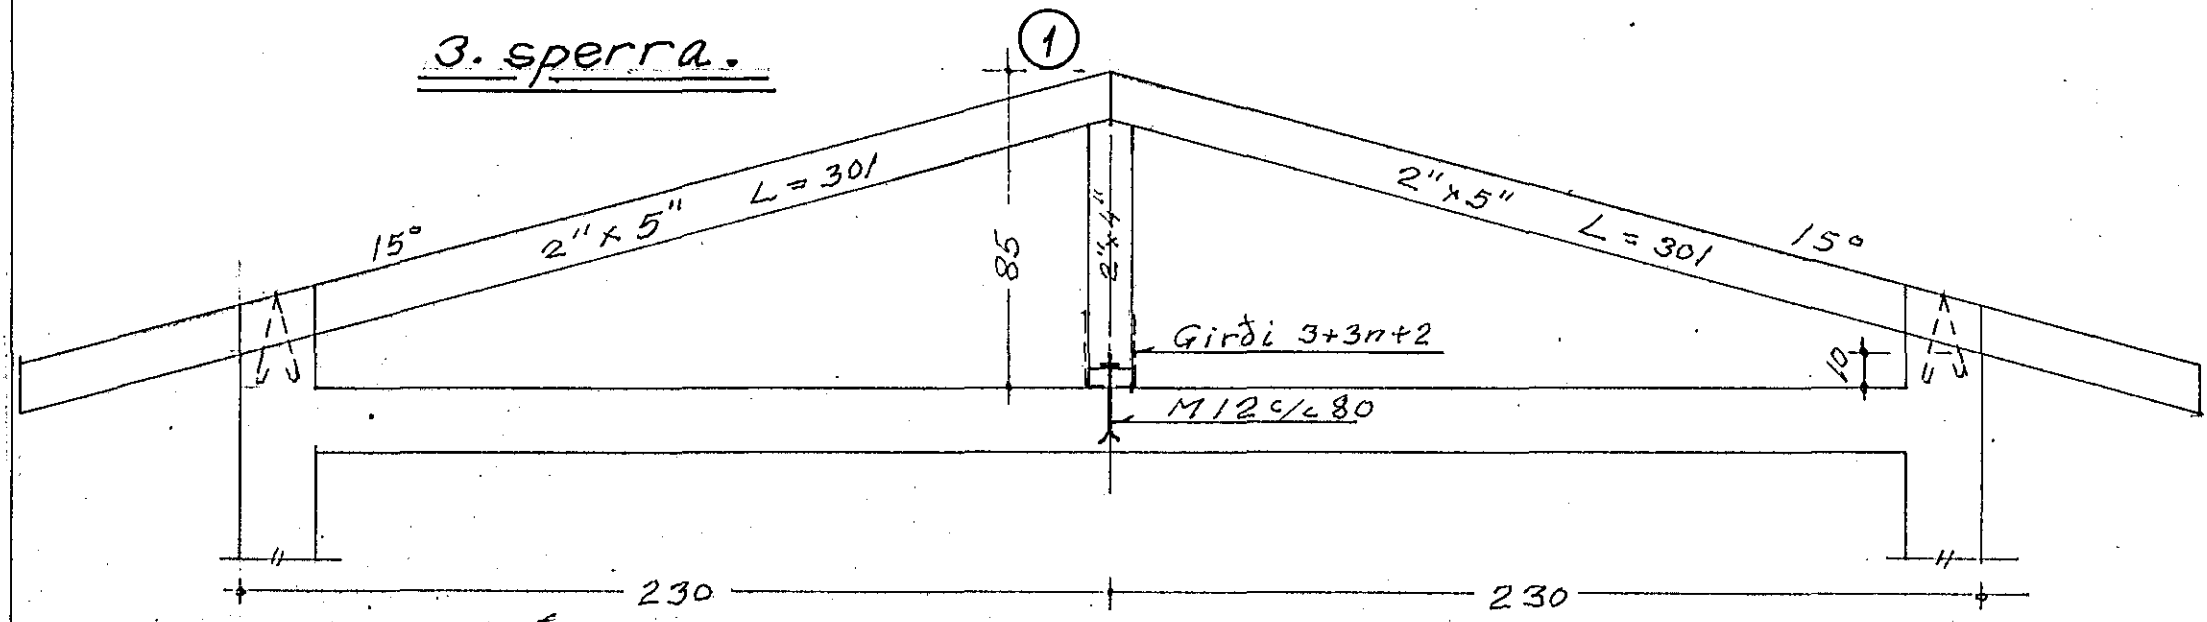

Sperruæfni er góð fura, An.standard 4.flokkur. Samsætningar skulu gerðar með zínkhúðuðu efni, boltum, nöglum, skrúfum o.fl. Allir hlutir þaksperra og annað timbur, sem er nær útvegg en 50 cm eða utanhúss, skal fúavarið, 2 umferðir með víðurkenndu fúavarnarefni. Sperruendar festist í vegg með \varnothing 10 mm U-lykkjum.

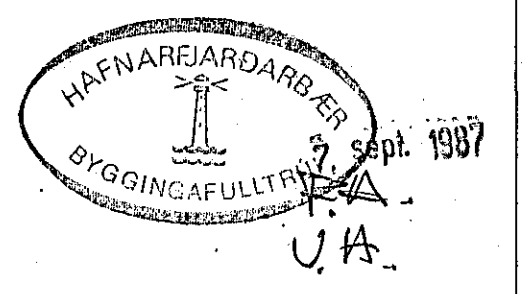

Rögvaldur Þorkelsson, verkfr. - Eitjuvogi 23 - Sími 91-32575		
Hannað R.Þ.	Teiknað R.Þ.	Rögvaldur Þorkelsson
Kústaberg 15	Hafnarfirði	Þaksperrur
		1:20-1:5
		27-8-87
		Esk.
		Verk nr. 1228
		Teikn. nr. 103