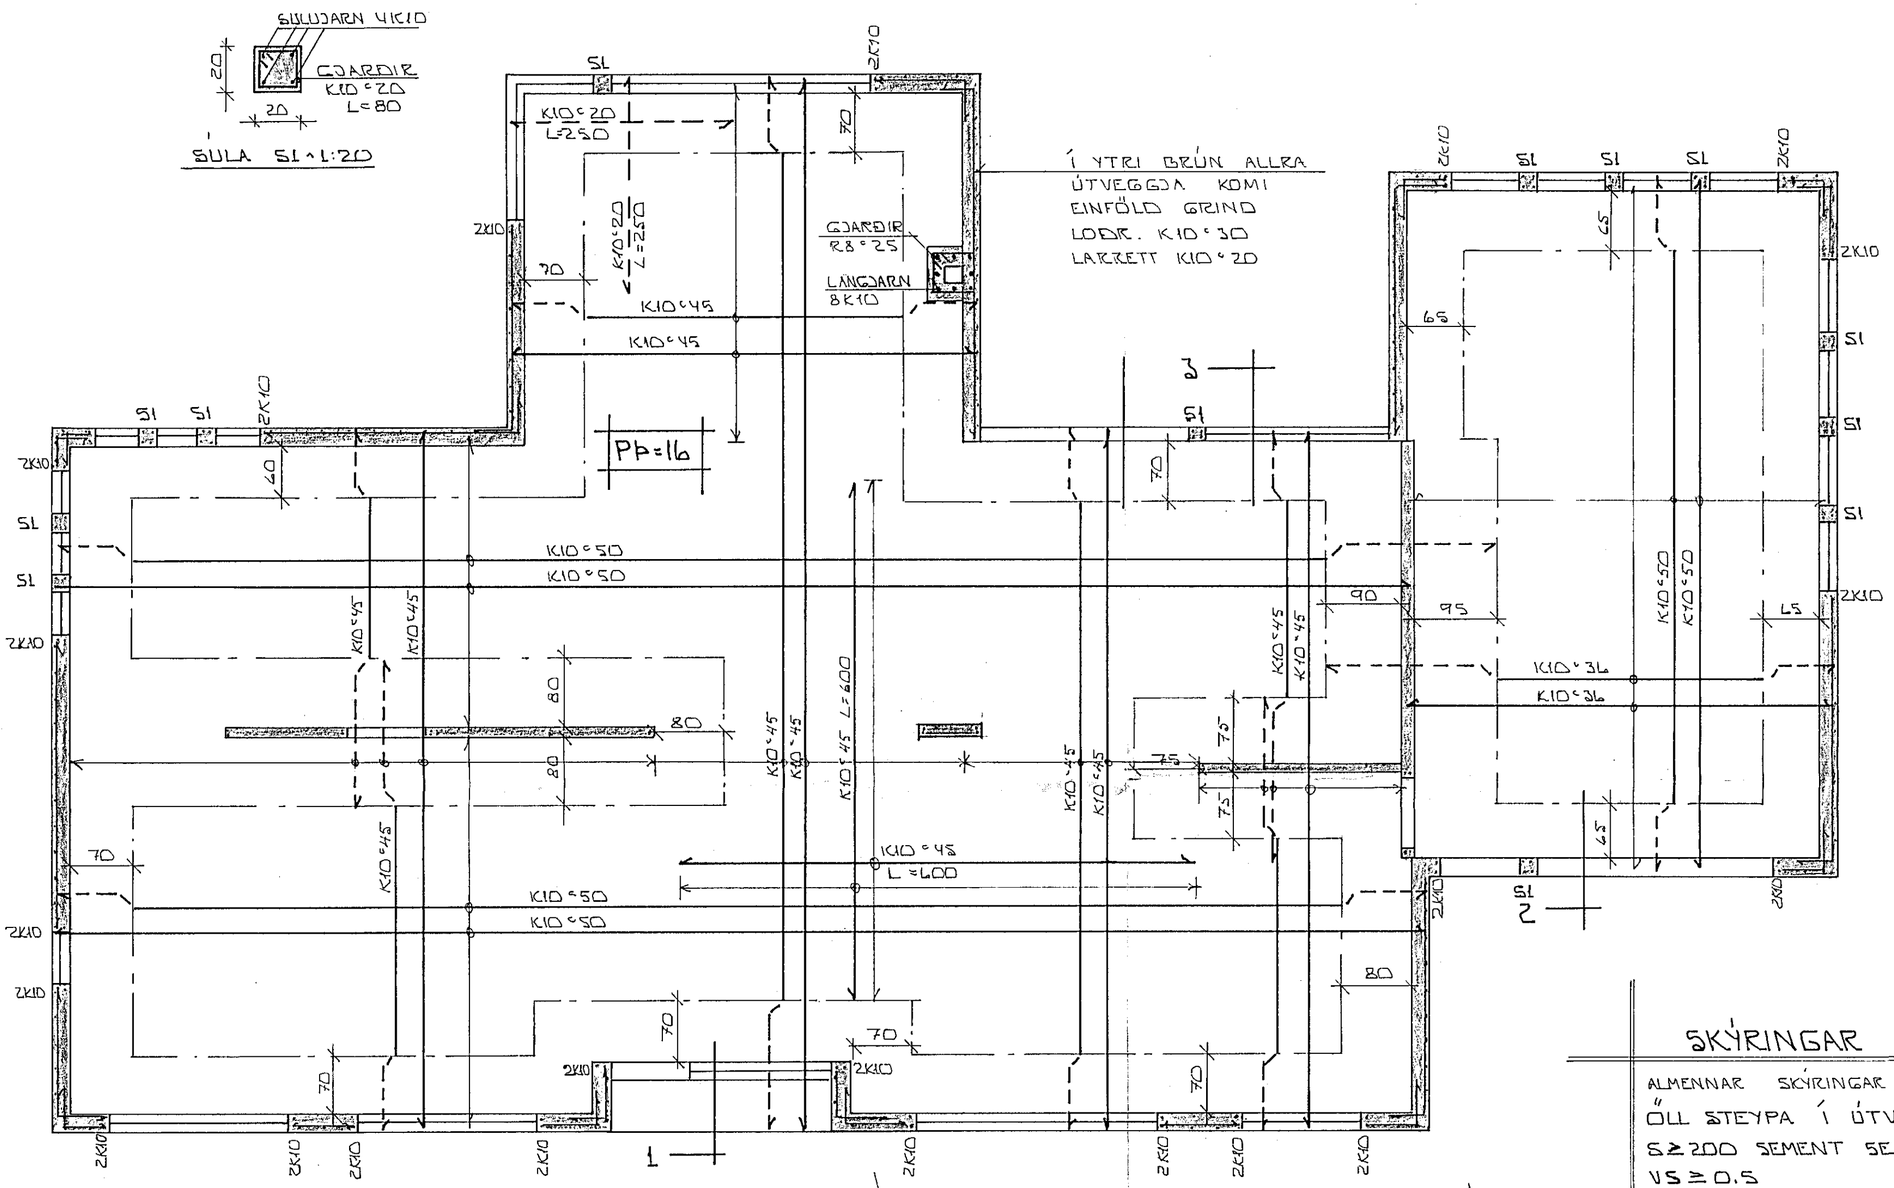

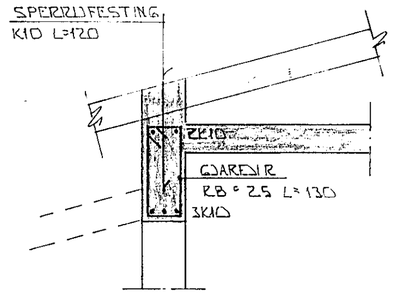

SNIÐ 3 ~1:20

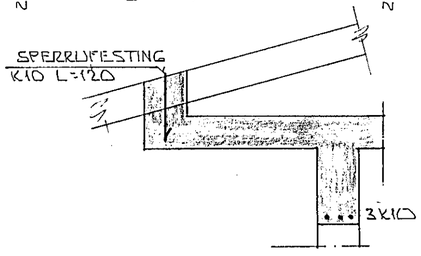

GRUNNMYND ~1:50

SNIÐ 1 ~1:20

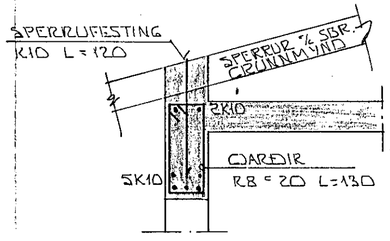

SNIÐ 2 ~1:20

SKÝRINGAR

ALMENNAR SKÝRINGAR SJÁ BL. NR. 1-01

ÖLL STEYPA Í ÚTVEGGJUM SE:

S ≥ 200 SEMENT SE ≥ 300 KG/M³

VS ≥ 0.5

10. júlí 1987 HAFNARFJARÐARBÆR BYGGINGAFULLTRÚI

BR.NR.	DAGS.	EÐLI BREYTINGAR	SIGN.
01	10.JÚLÍ'87	REYKHÁFUR FÆRÐUR	

KVISTABERG 17 HAFNARFIRÐI

PLATA YFIR HÆÐ. JÁRNBENDING. GRUNNMYND.

MÆLIKV. 1:50

SIGURÐUR ÞORLEIFSSON TÆKNIFRÆÐINGUR F.T.F.I.

STRANDGÖTU 11 HAFNARFIRÐI SÍMI 54751

DAGS.	MAÍ '87
HANNAÐ	
TEIKNAÐ	
VERK NR.	8712
BLAÐ NR.	1-04