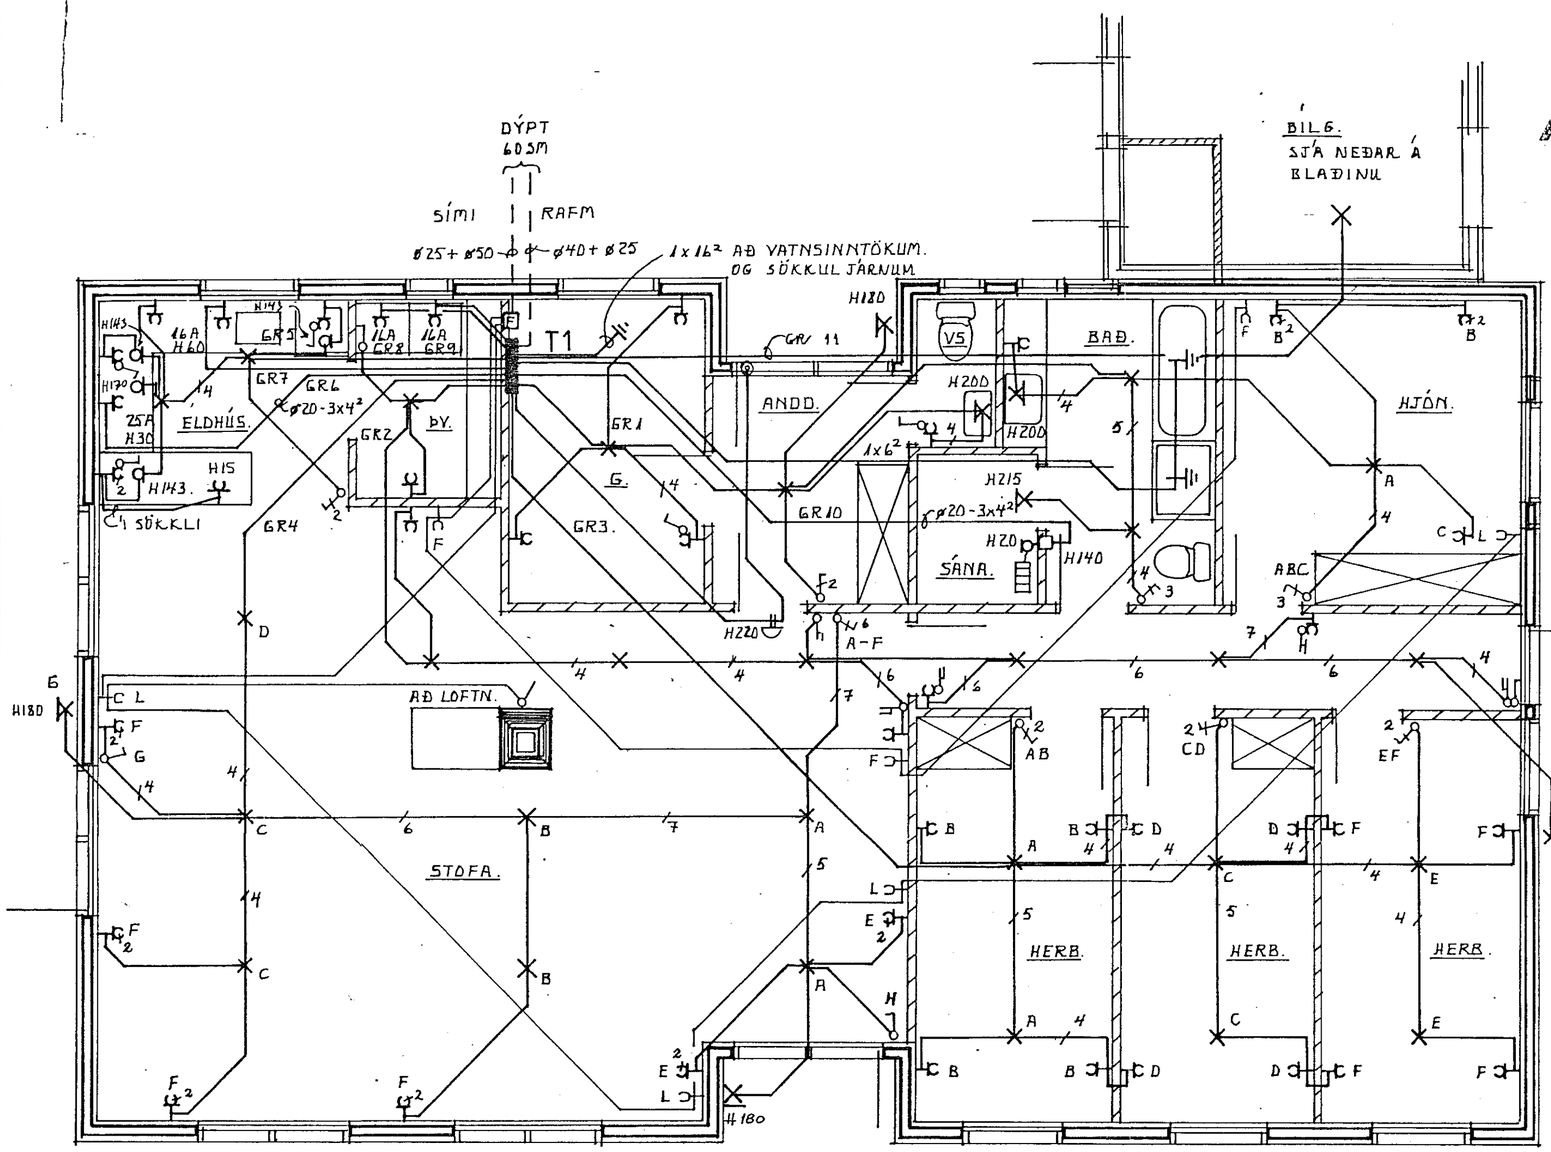

Samþykkt 14-1 1987
VEGNA FULLNAÐARFRÁGANGS
Jens Guðbjörnsson
f.h. Rafveitu Hafnarfjarðar

S K Ý R I N G A R

gefin hæðarmál skulu vera frá fullfrágengnu gólfi að miðri dós

hæð rofa sé 105 sm.

hæð tengla við rofa sé í sömu hæð og rofinn

hæð tengla í eldhúsi, þvottahúsi og geymslu sé 105 sm.

aðrir tenglar 20 sm. frá gólfi

tenglar í eldhúsi staðsetjist nánar samkvæmt innréttingateikningum

hæð veggljósa sé 160 sm.

Málstraumur rofa og tengla sé 10 amper

pípur séu 16 mm og vír 3 x 1,5 mm²

L er loftnet hæð tengla 20 sm.
F er sími hæð tengla 20 sm.

NEMA ANNARS SÉ GETIÐ Á UPPDR.

Uppdrátur samþykktur 14.1.87
f.h. RAFVEITU HAFNARFJARÐAR
Albert Guðmundsson
27
HÚSVEITA TENGISTÖÐ RAFMAGNS

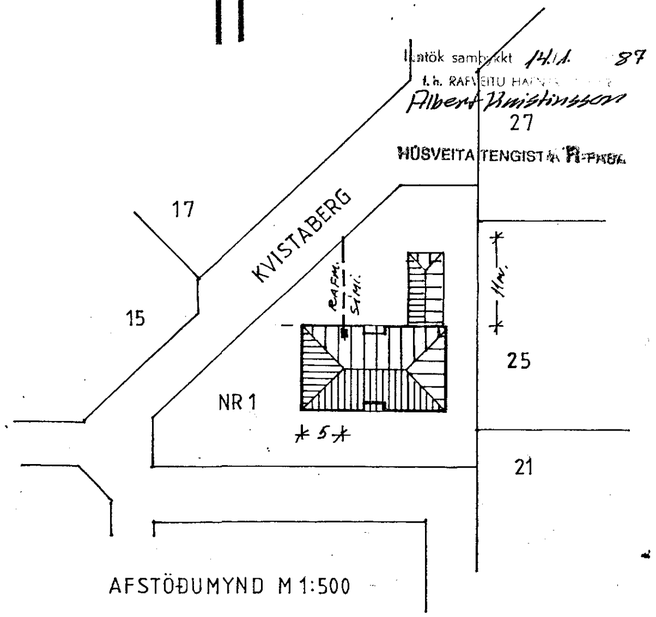

AFSTÖÐUMYND M 1:500

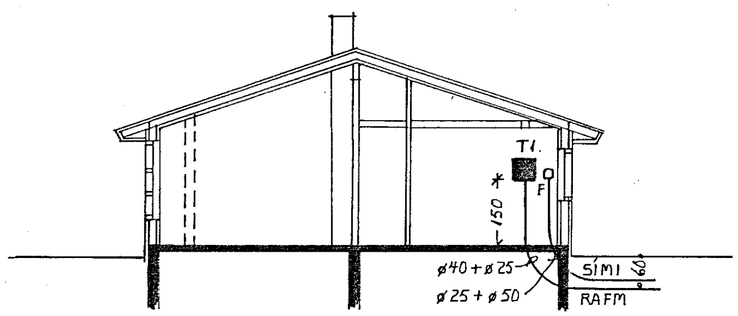

SNEIÐING M 1:100

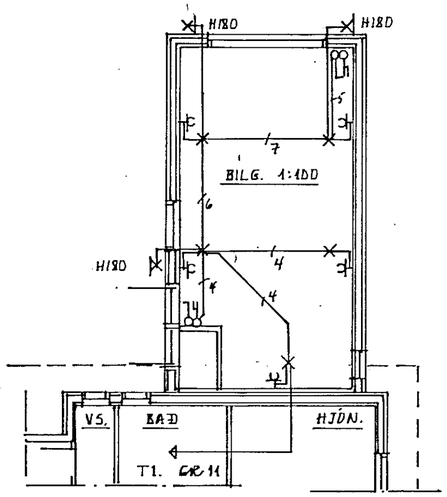

TEIKNING NR. 2463

HÚSNÆÐISSTOFNUN RÍKISINS
LAUGAVEGI 77, REYKJAVÍK
SÍMI 28500

VERK NR. A. 32.03.	TEIKN. NR. 4.101.

KVISTABERG 1, HAFNARFIRÐI.

RAFLAGNIR
GRUNNMYND
SNEIÐING
AFSTÖÐUMYND

HANNAÐ	LJÓSTÆKNI	STAÐFÆRT	26. 10
REIKNAÐ	MS	YFIRFARIÐ	
TEIKNAÐ	ML MS		
KVARÐI	1:50 1:100 1:500		

Sigurður Ó. Sigurðsson