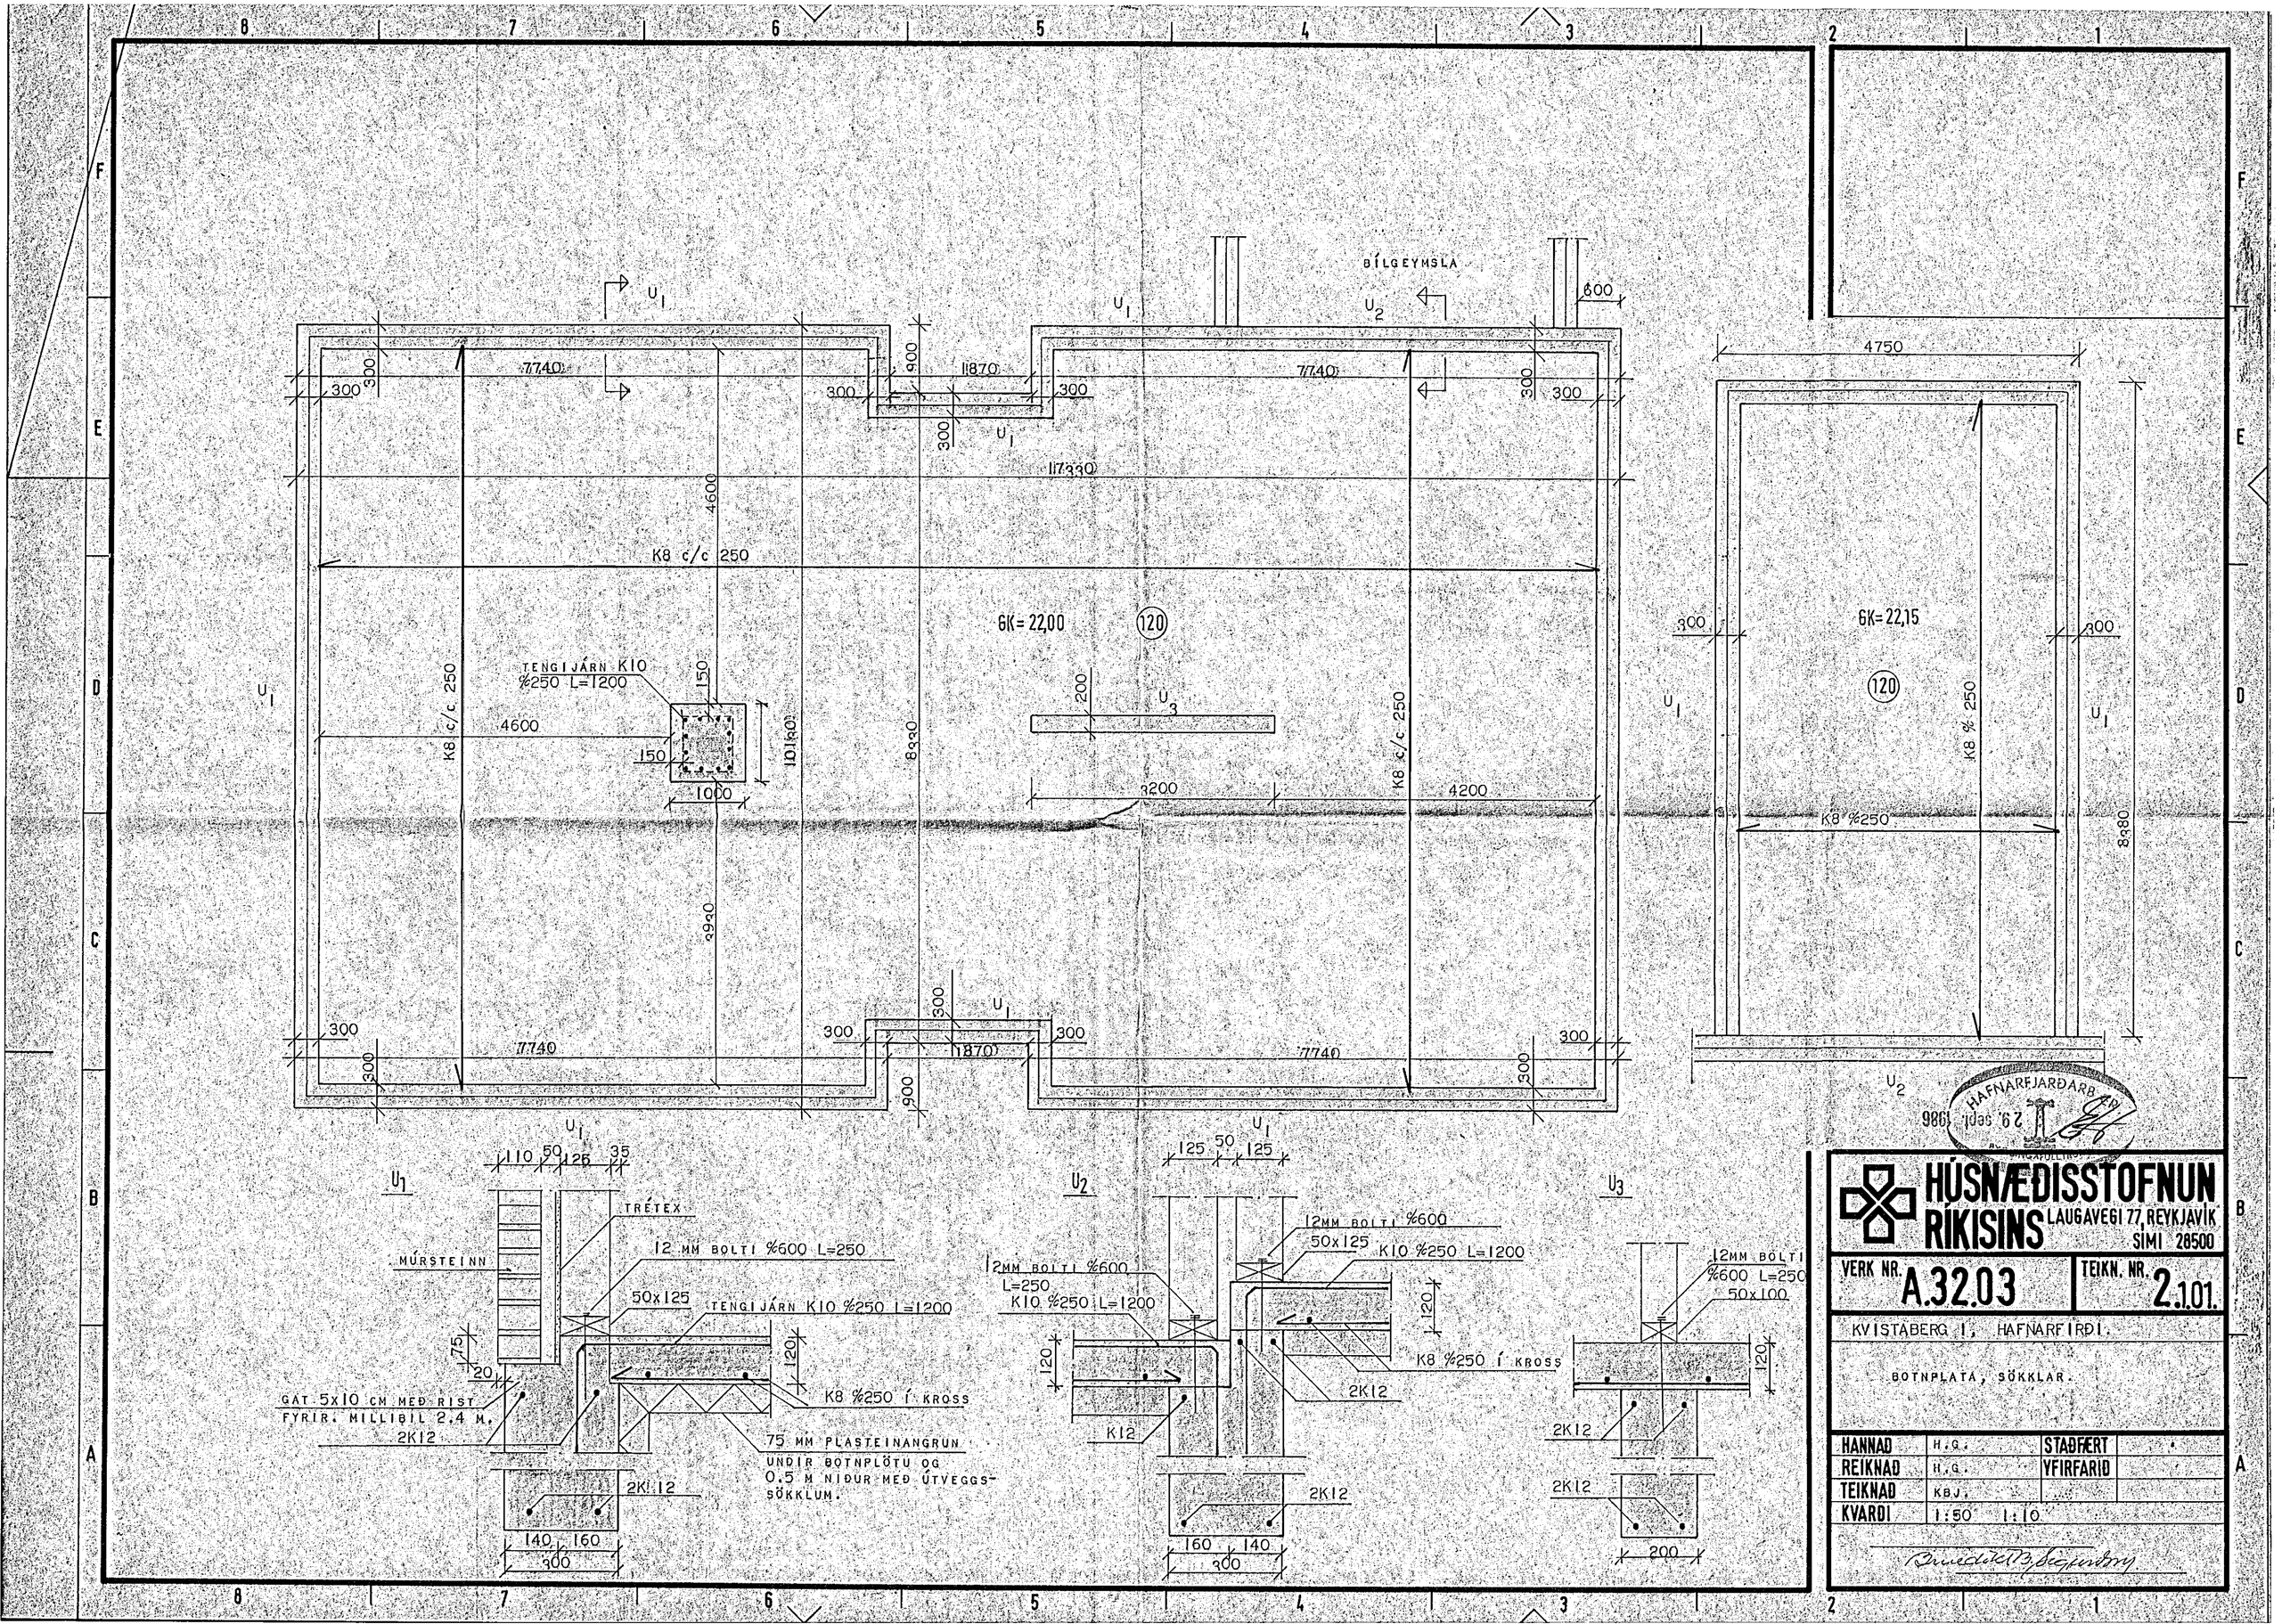
BÍLGEYMSLA
6K=22,00
120
6K=22,15
120
K8 c/c 250
K8 %250
TENGIJÁRN K10 %250 L=1200
TRÉTEX
MÚRSTEINN
12 MM BOLTI %600 L=250
50x125
TENGIJÁRN K10 %250 L=1200
K8 %250 Í KROSS
GAT 5x10 CM MEÐ RIST FYRIR. MILLIBIL 2.4 M.
75 MM PLASTEINANGRUN UNDIR BOTNPLÖTU OG 0.5 M NIÐUR MEÐ ÚTVEGGS-SÖKKLUM.
12MM BOLTI %600 L=250
K10 %250 L=1200
12MM BOLTI %600
50x125
K10 %250 L=1200
K8 %250 Í KROSS
12MM BOLTI %600 L=250
50x100
HÚSNÆÐISSTOFNUN RÍKISINS
LAUGAVEGI 77, REYKJAVÍK
SÍMI 28500
VERK NR. A.32.03
TEIKN. NR. 2.1.01.
KVISTABERG 1, HAFNARFIRÐI.
BOTNPLATA, SÖKKLAR.
HANNAÐ H.G.
REIKNAÐ H.G.
TEIKNAÐ KBJ.
KVARÐI 1:50 1:10
STAÐFÆRT
YFIRFARIÐ
HAFNARFJARÐARB.ÆR
29. sept. 1986