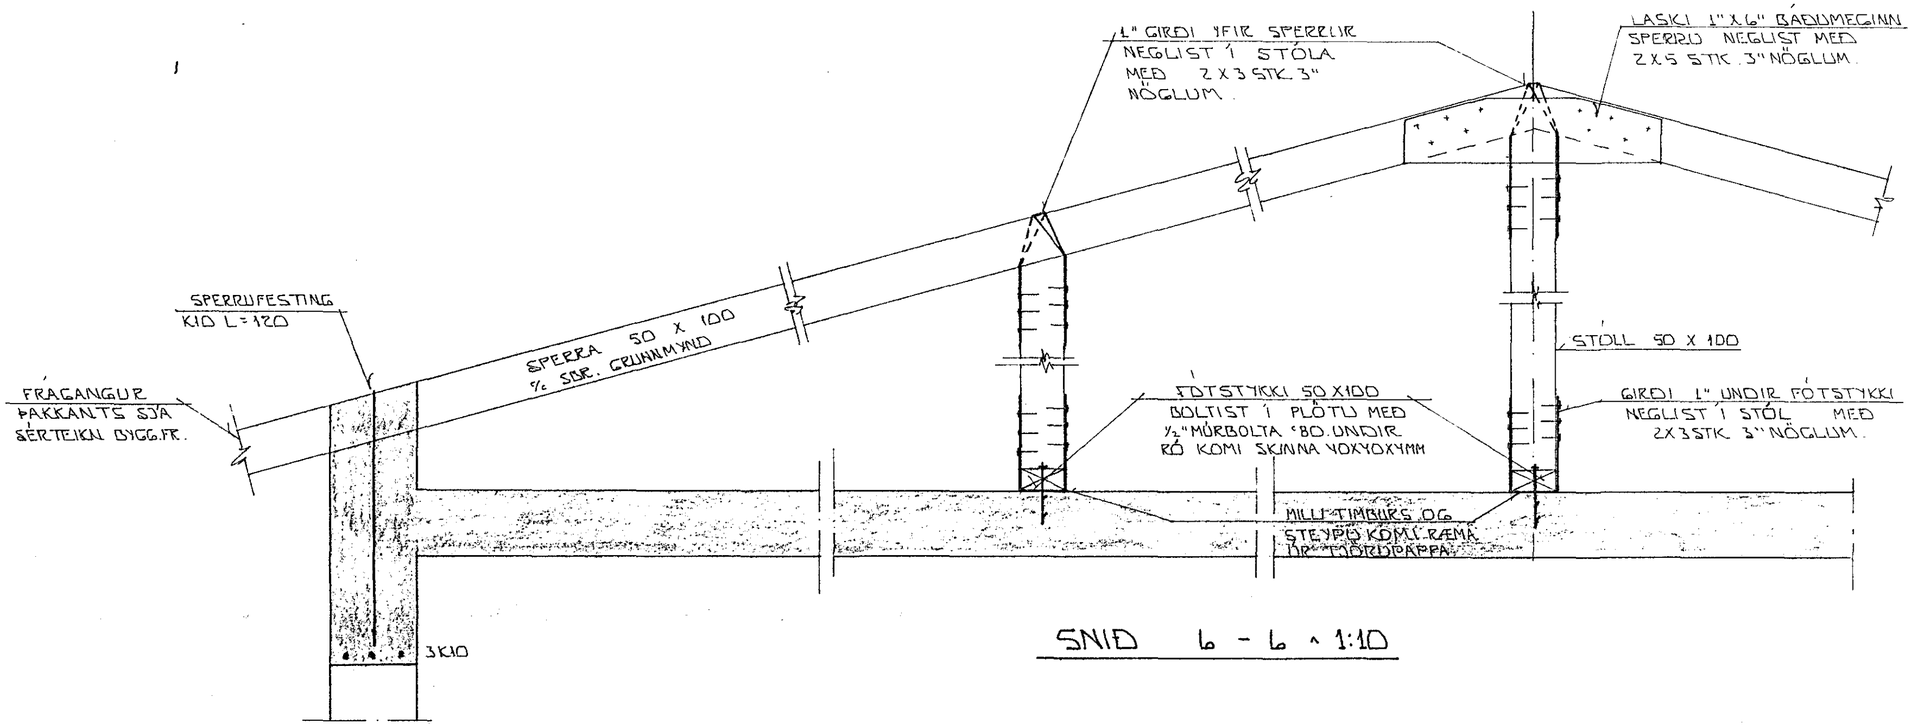

SNIÐ 6 - 6 ~ 1:10

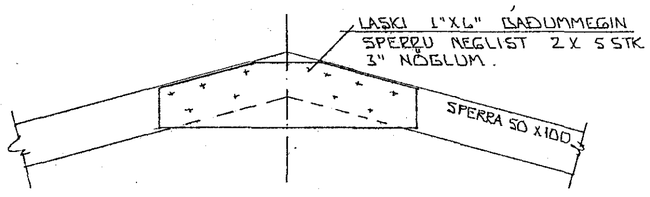

SNIÐ 7 ~ 1:10

24. á. 1988 HAFNARFJARÐARBÆR BYGGINGAFULLTRÚINN

SKÝRINGAR:

ALMENNAR SKÝRINGAR SJÁ BL. NR. 1-01.
SNIÐ MERKT 6 OG 7, SJÁ BL. NR. 1-04

BR.NR.	DAGS	EÐLI BREYTINGAR	SIGN.

KVISTABERG 23 HAFNARFIRÐI
ÞAKVIRKI:
SNIÐ OG SÉRMYNDIR

MÆLIKV. ~ 1:10

DAGS. ÁGÚST 88
HANNAÐ S.Þ.
TEIKNAÐ
VERK NR. 8821

SIGURÐUR ÞORLEIFSSON TÆKNIFRÆÐINGUR F.T.F.I.
STRANDGÖTU 11 HAFNARFIRÐI SÍMI 54751

BLAÐ NR. 1-05