



8 7 6 5 4 3 2 1

Málsgætt númer 3144 Teikning númer 2406  
 Samþykkt 14-11 1985  
 E. HARVEITU HAFNARFJÁRDAN  
*Jóns Einarsson*  
 Eirliðsmáður rællagna

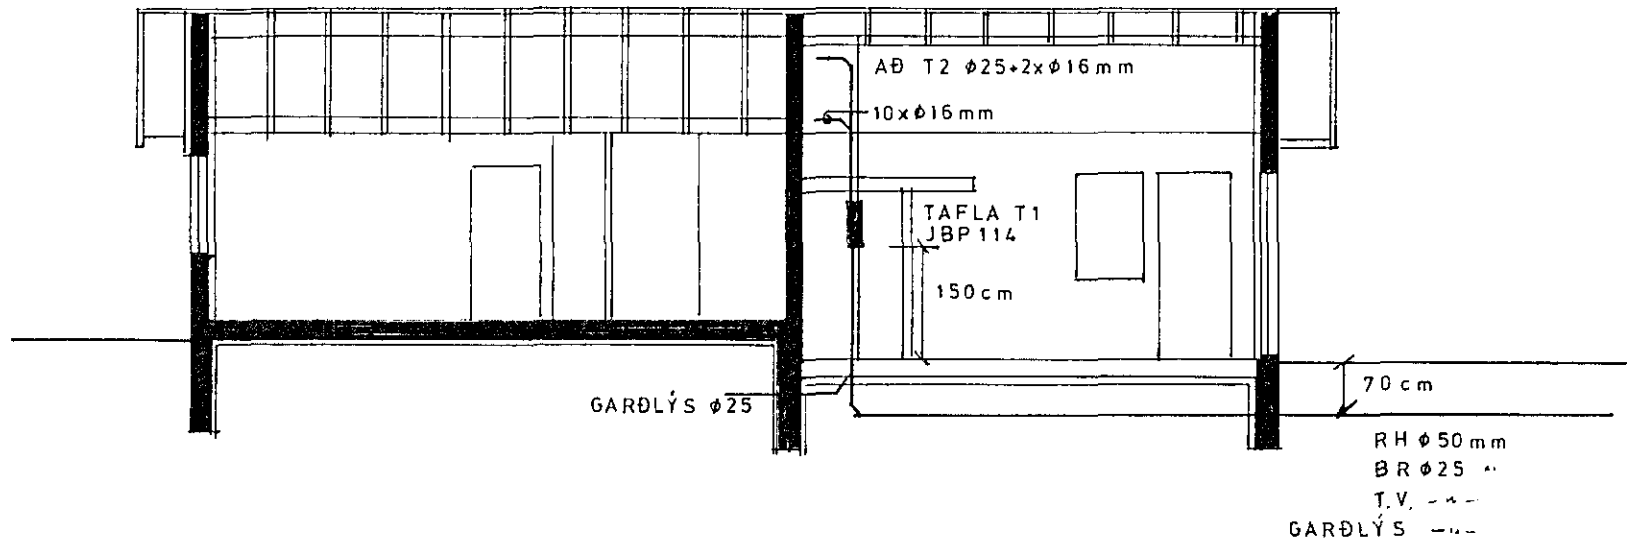

SNIB M 1:100

Málsgætt númer 31.10.1985  
 E. HARVEITU HAFNARFJÁRDAN  
*Albert Þrastinnsson*

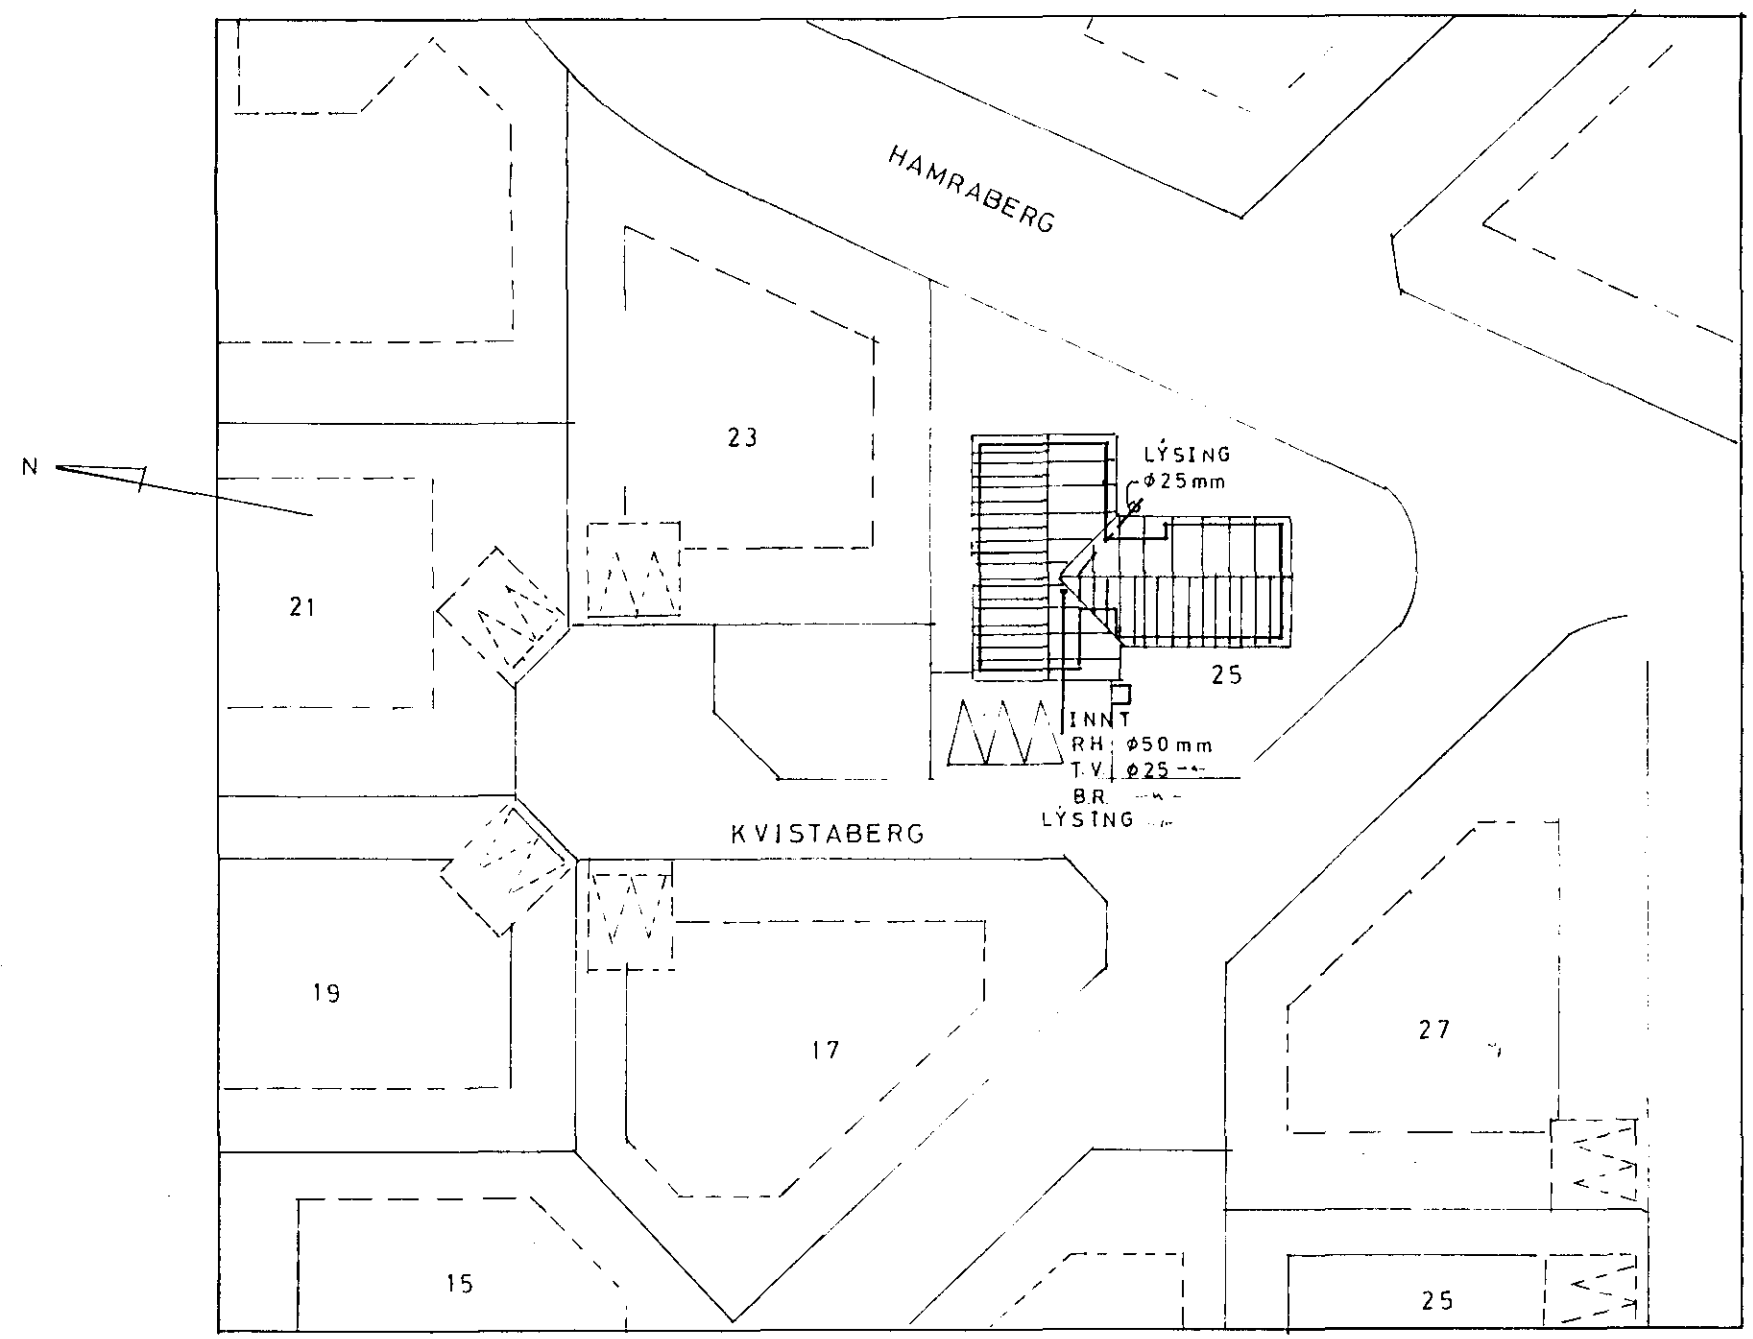

AFSTÖÐUMYND M 1:500

ALMENNAR SKÝRILINGAR:

1. Pípur eru Ø16mm og vír 3x1,5<sup>2</sup>
  2. Hæð rofa frá fullfráengnu gólfi 100cm
  3. Hæð tengla frá fullfráengnu gólfi 15cm
  4. Hæð síma- (F), loftnets- (L), hátalara- (H) og dyrasíma (D) tengla sé 15cm frá fullfráengnu gólfi
  5. Málstraumur rofa og tengla er 10 Amper
- Fyrirnefnd atriði gilda nema annars sé getið
6. Greinar eru ekki sýndar í öllum tilvikum að tölur en eru þá merktar viðkomandi tölflu
  7. Pípur merktar "IKS" leqqist að inntakskassa síma
  8. Pípur merktar "IKL" leqqist að inntakskassa loftnets
  9. Jarðbinda skal pípukerfi fyrir heita og kaldvatnslöng fyrir utan ystu samskeyti

Dags: 07.08.1985	Hann. teikn. <i>Agner A.</i>	Samþ.:	M.kv.:	
	Yfirfarid:			
Heiti: KVISTABERG 25 AFSTÖÐUMYND SNIB			Kemur í stað:	Vikur fyrir:
			Nr.:	1
Tilvisun. 1963	Útrekn.:			

8 7 6 5 4 3 2 1