


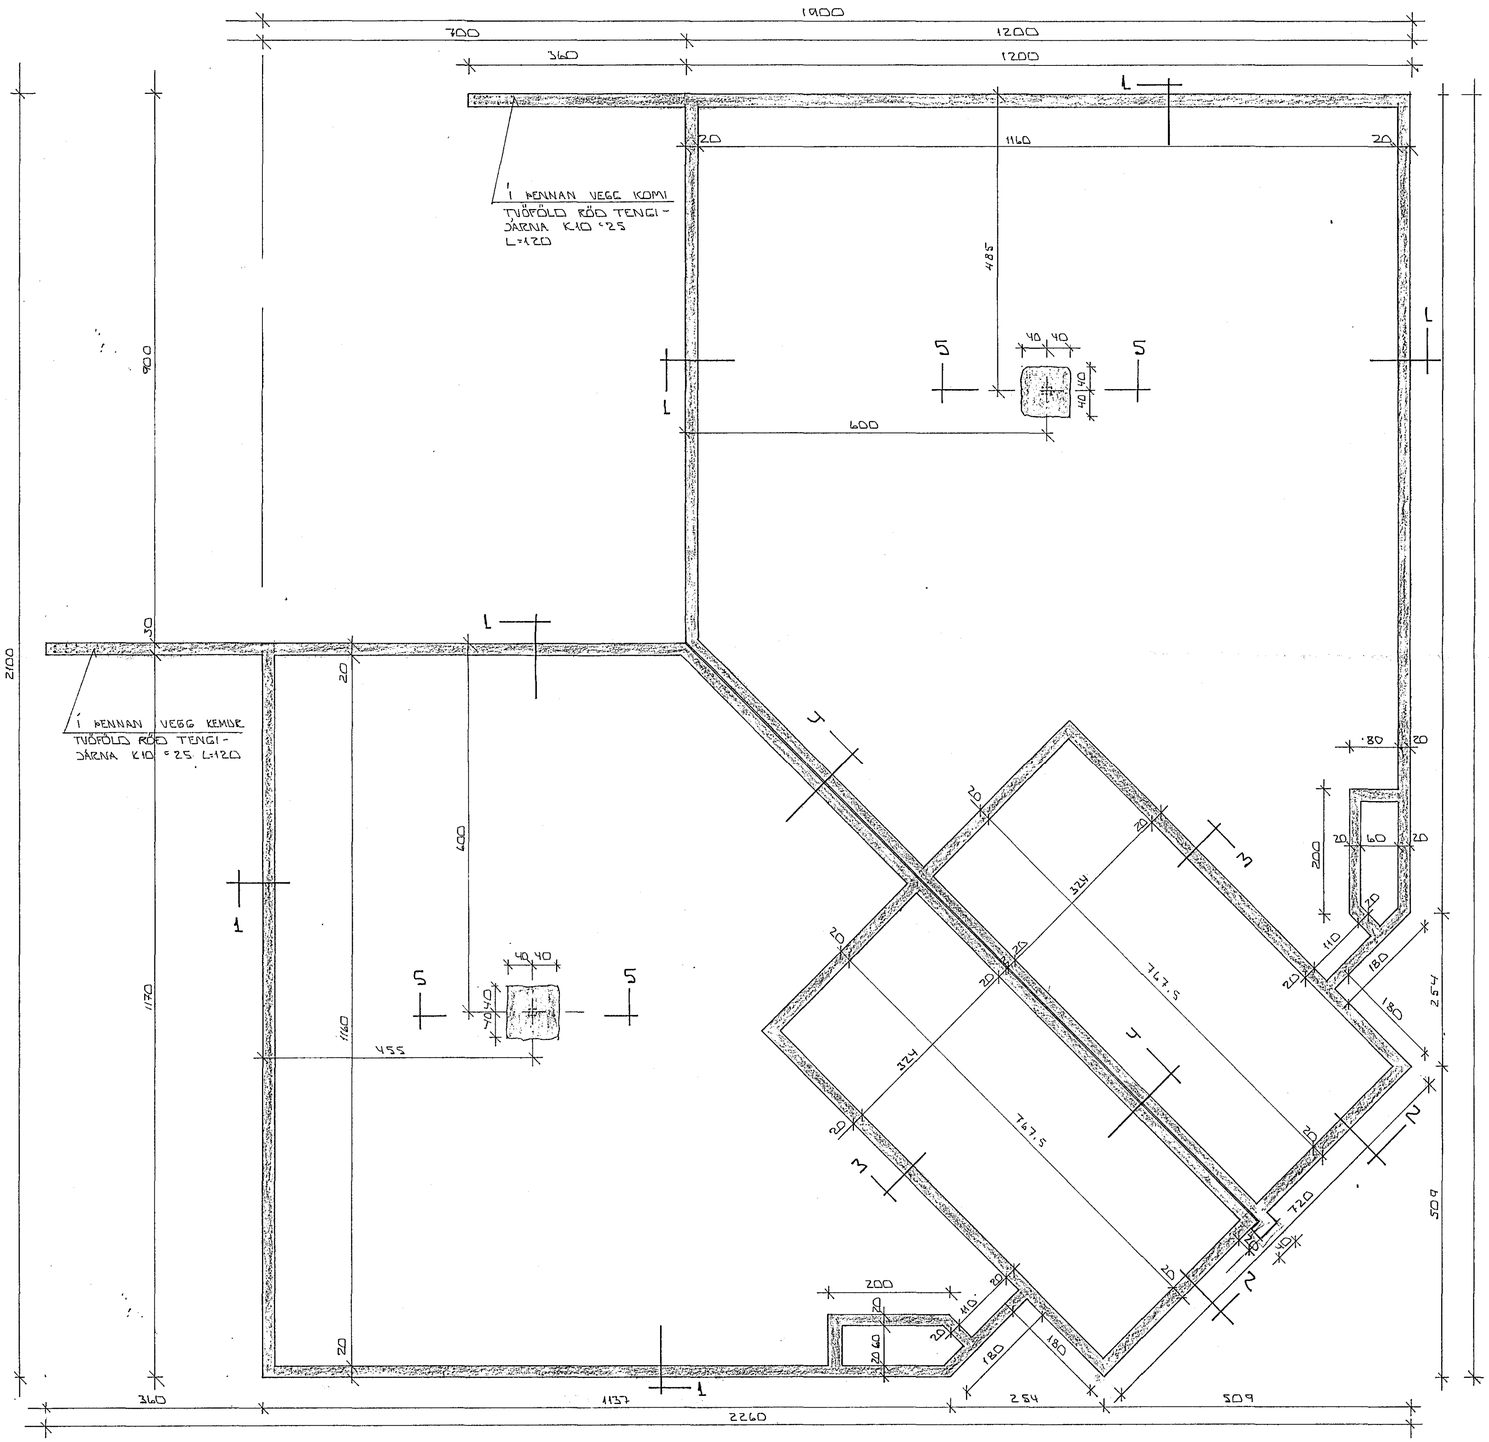


SNIÐ 1 ~ 1:20




SNIÐ 2 ~ 1:20




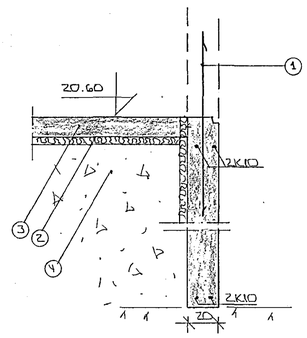SNIÐ 3 ~ 1:20

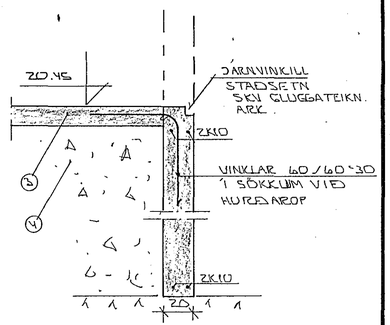


SNIÐ 4 ~ 1:20

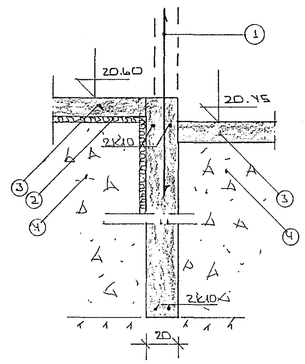


SNIÐ 5-5 ~ 1:20

## SKÝRINGAR.

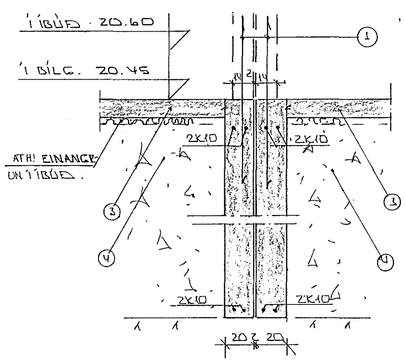1. TENGIJÁRN K10 ‘30 L=120 OG STANDI AMK. 50 CM YFIR PLÖTU.
2. 50 MM PVC EINANGRUN HARÐPRESSUÐ M.E. 25-30 KG/M3 EINANGRUNIN NÁI AMK. 50 CM NIÐUR FYRIR PLÖTU Á ÚTVEGGJUM.
3. 12 CM ÞJÁRNBENT PLATA.
4. GRJÚSAR - EÐA HRAUNFYLLING FROSTFRÍ OG HÆFIST Í LÖGUM MEÐ TITRARAÞÖPPU. LAGÞYKKT RÁÐIST AF STÆRÐ HÆÐPUNNAR.

2K10 EFST OG NEÐST Í SÖKKULVEGGJUM. JÁRNIN SÉU SAMFELLD OG HEIL UM HORN.
VIÐ SAMSKEYTI SKULU HAU SKEITT AMK. SEM SVARAR SKEYTILENGD. ATHUGLI ER VAKIN Á ÁKVEÐNUM RAFVEITU UM SAMTENGINGU NEÐRI SÖKKULJÁRNA. SJÁ TEIKNINGU RAFLAGNAHÖNNUÐA.

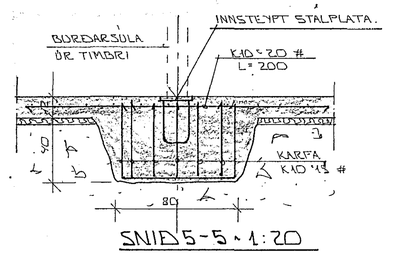HAFNARFJARÐARBÆR 1982 BYGGINGAFULLTRÚI

| BR.NR. | DAGS | EÐLI BREYTINGAR | SIGN. |
|---|---|---|---|
| | | | |

KVISTABERG 9 HAFNARFIRÐI

UNDIRSTÖÐUR - GRUNNMYND OG SNIÐ

MÆLIKV. A1:50 ~ A1:20

SIGURÐUR ÞORLEIFSSON TÆKNIFRÆÐINGUR F.T.F.I.

STRANDGÖTU 11 HAFNARFIRÐI SÍMI 54751

DAGS. JÚLÍ '82
HANNAÐ
TEIKNAÐ
VERK NR. 8731
BLAÐ NR. 1-02