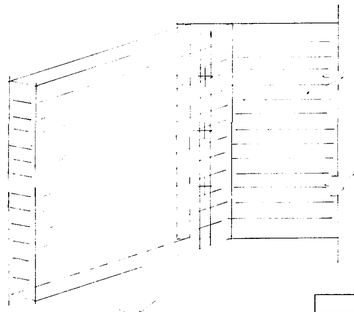

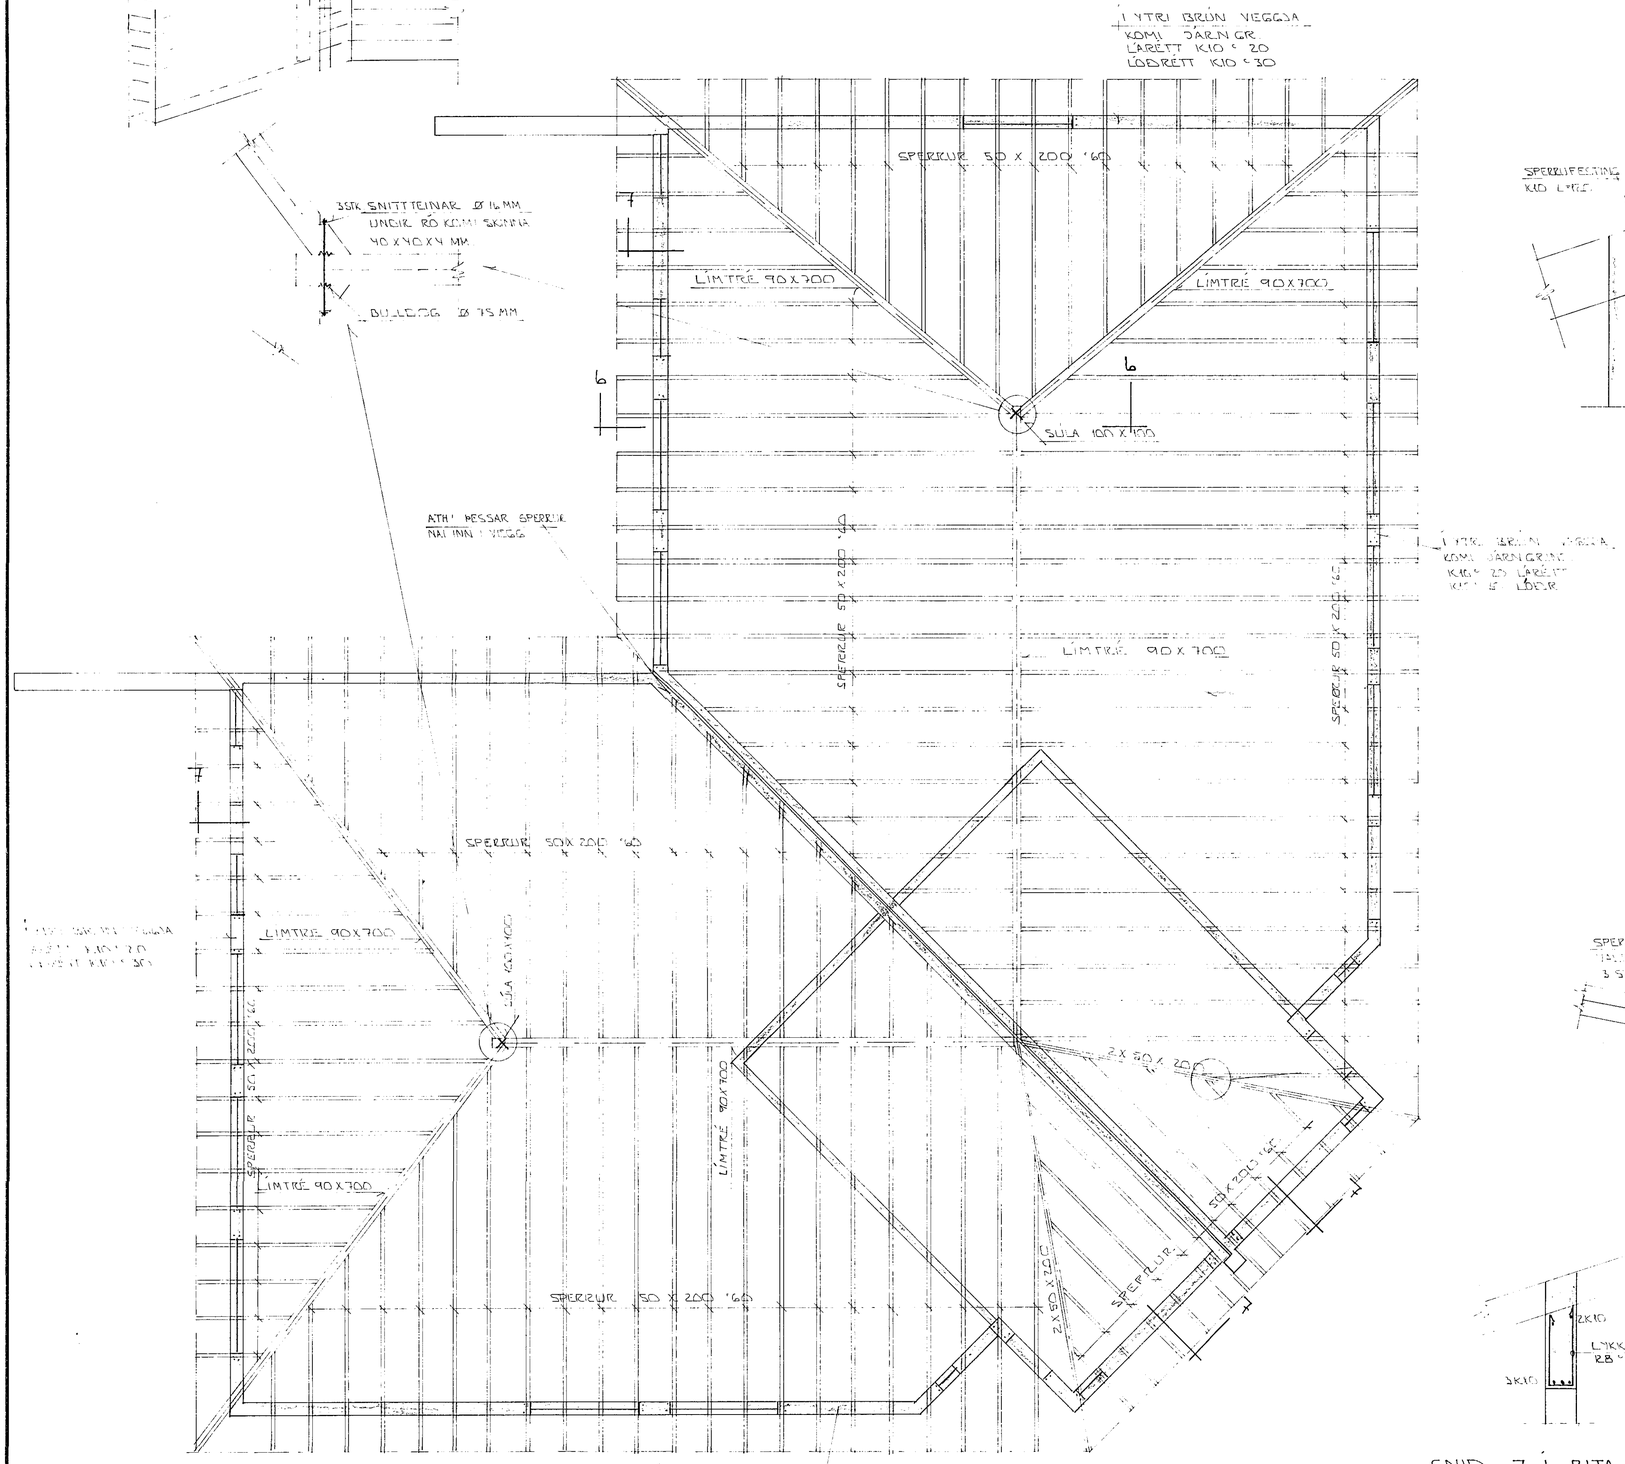

GRUNNMYND ~ 1:50

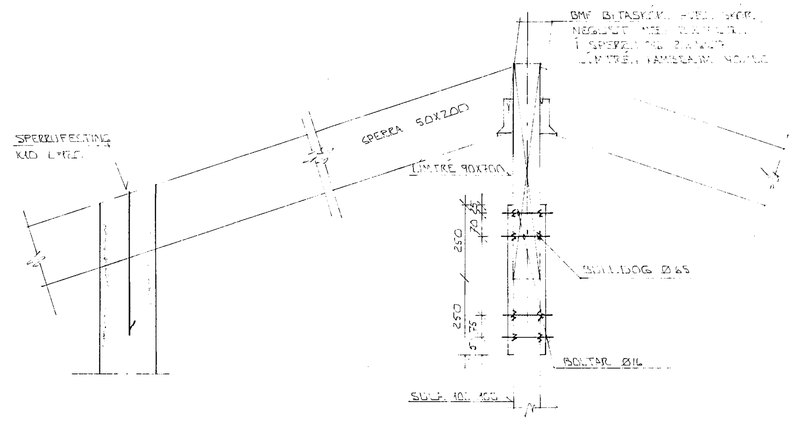

SNIÐ 6 - 6 ~ 1:10

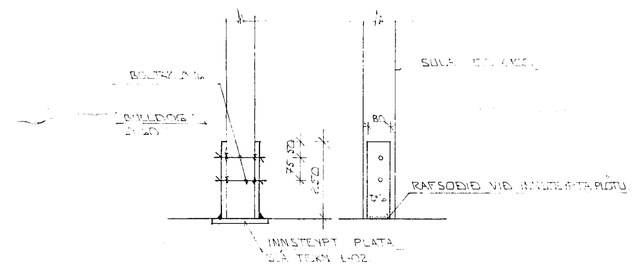

FESTING SÚLU Í GÓLF ~ 1:10

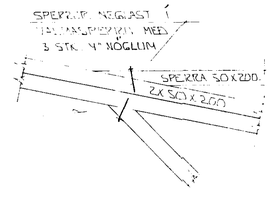

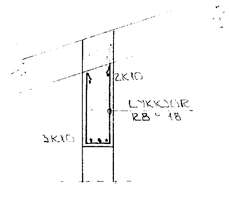

SNIÐ 7 Í BITA YFIR BÍLG. OG GL.
1:20

HAFNARFJARÐARBÆR
BYGGINGAFULLTRÚI

BR.NR	DAGS	EÐLI BREYTINGAR	SIGN.
1	9.11.'87	JÁRN Í VEGGJ[illegible] OG B[illegible]	

KVISTABERG 9A HAFNARFIRÐI

ÞAKVIRKI · GRUNNMYND OG SÉRMYNDIR.

MÆLIKV. ~ 1:50 ~ 1:10

SIGURÐUR ÞORLEIFSSON TÆKNIFRÆÐINGUR F.T.F.I.

STRANDGÖTU 11 HAFNARFIRÐI SÍMI 54751

DAGS	OKT. '87
HANNAÐ	
TEIKNAÐ	
VERK NR.	8731
BLAÐ NR.	L-03