

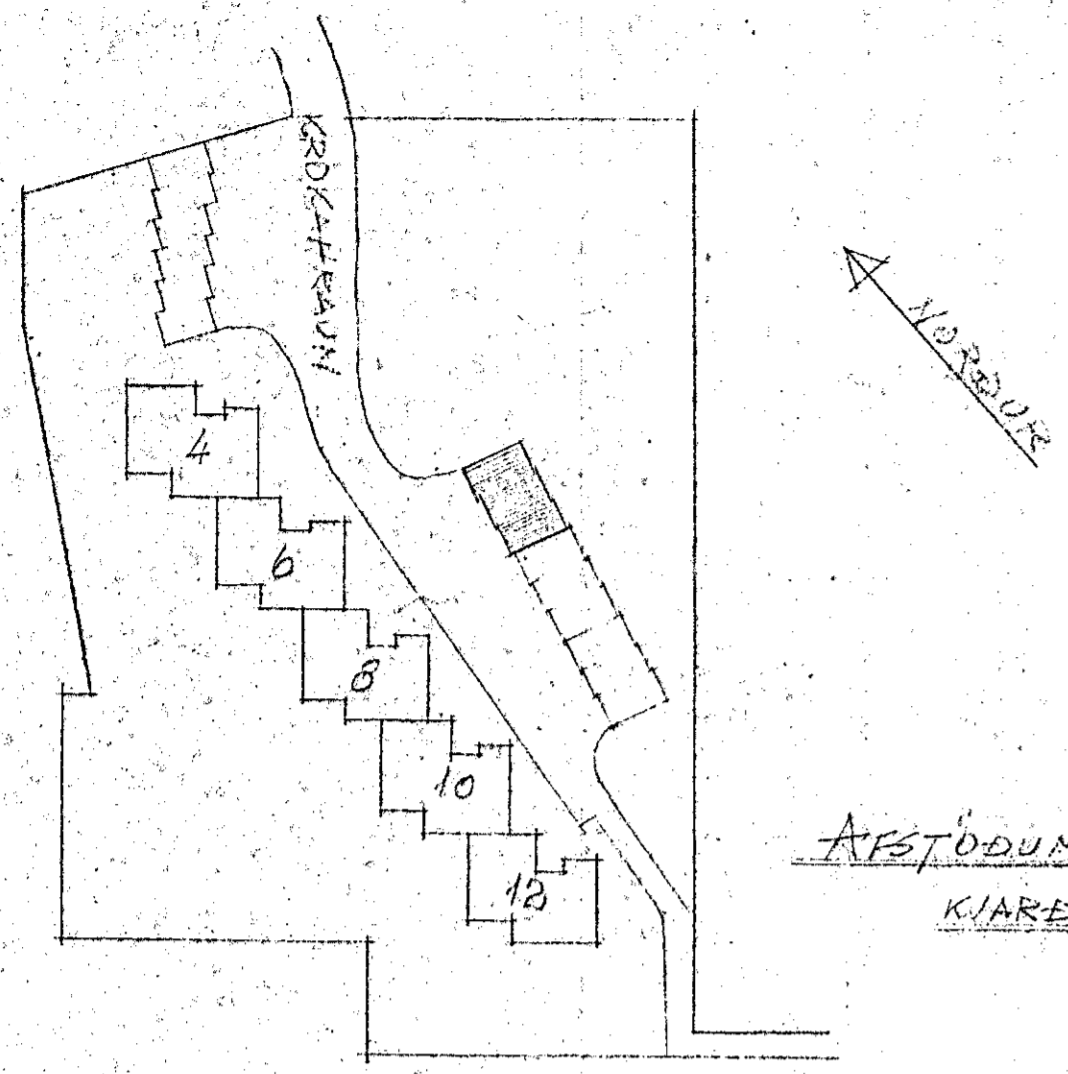



Samþykkt á fundi bygginga-
nefndar þ. 6/9 1978
BYGGINGAFULLTRÚINN
I HAFNARFIRDI
Fh. Einar Sigurdsson

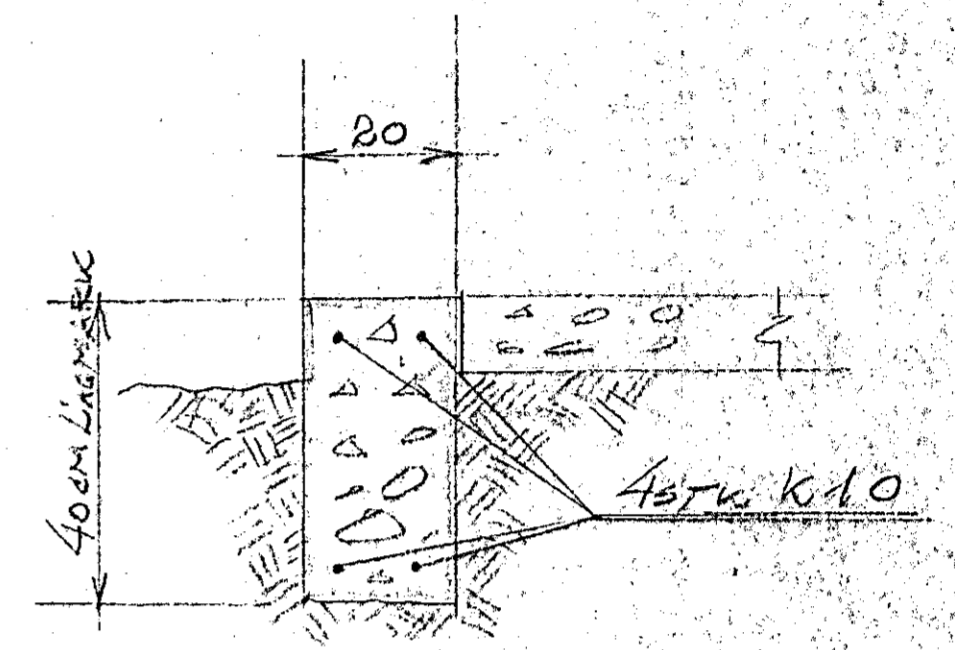

AFSTÖÐUMYND
KIARÐI 1:1000

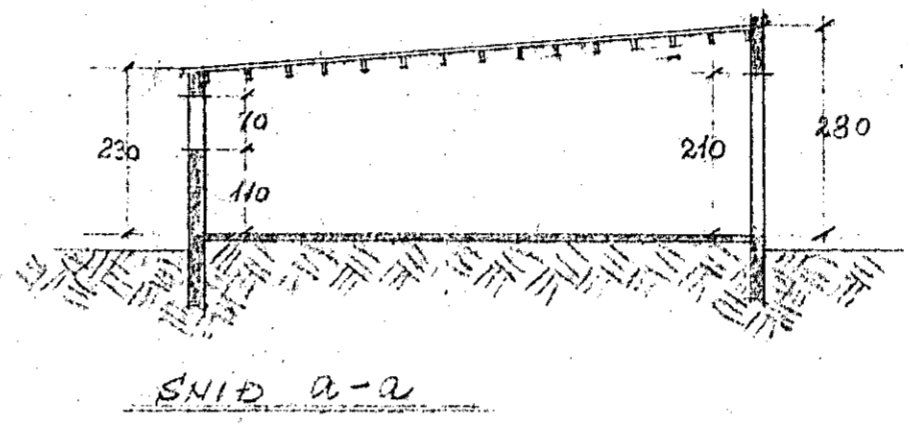

SNID I SÖKKUL
KIARÐI 1:10

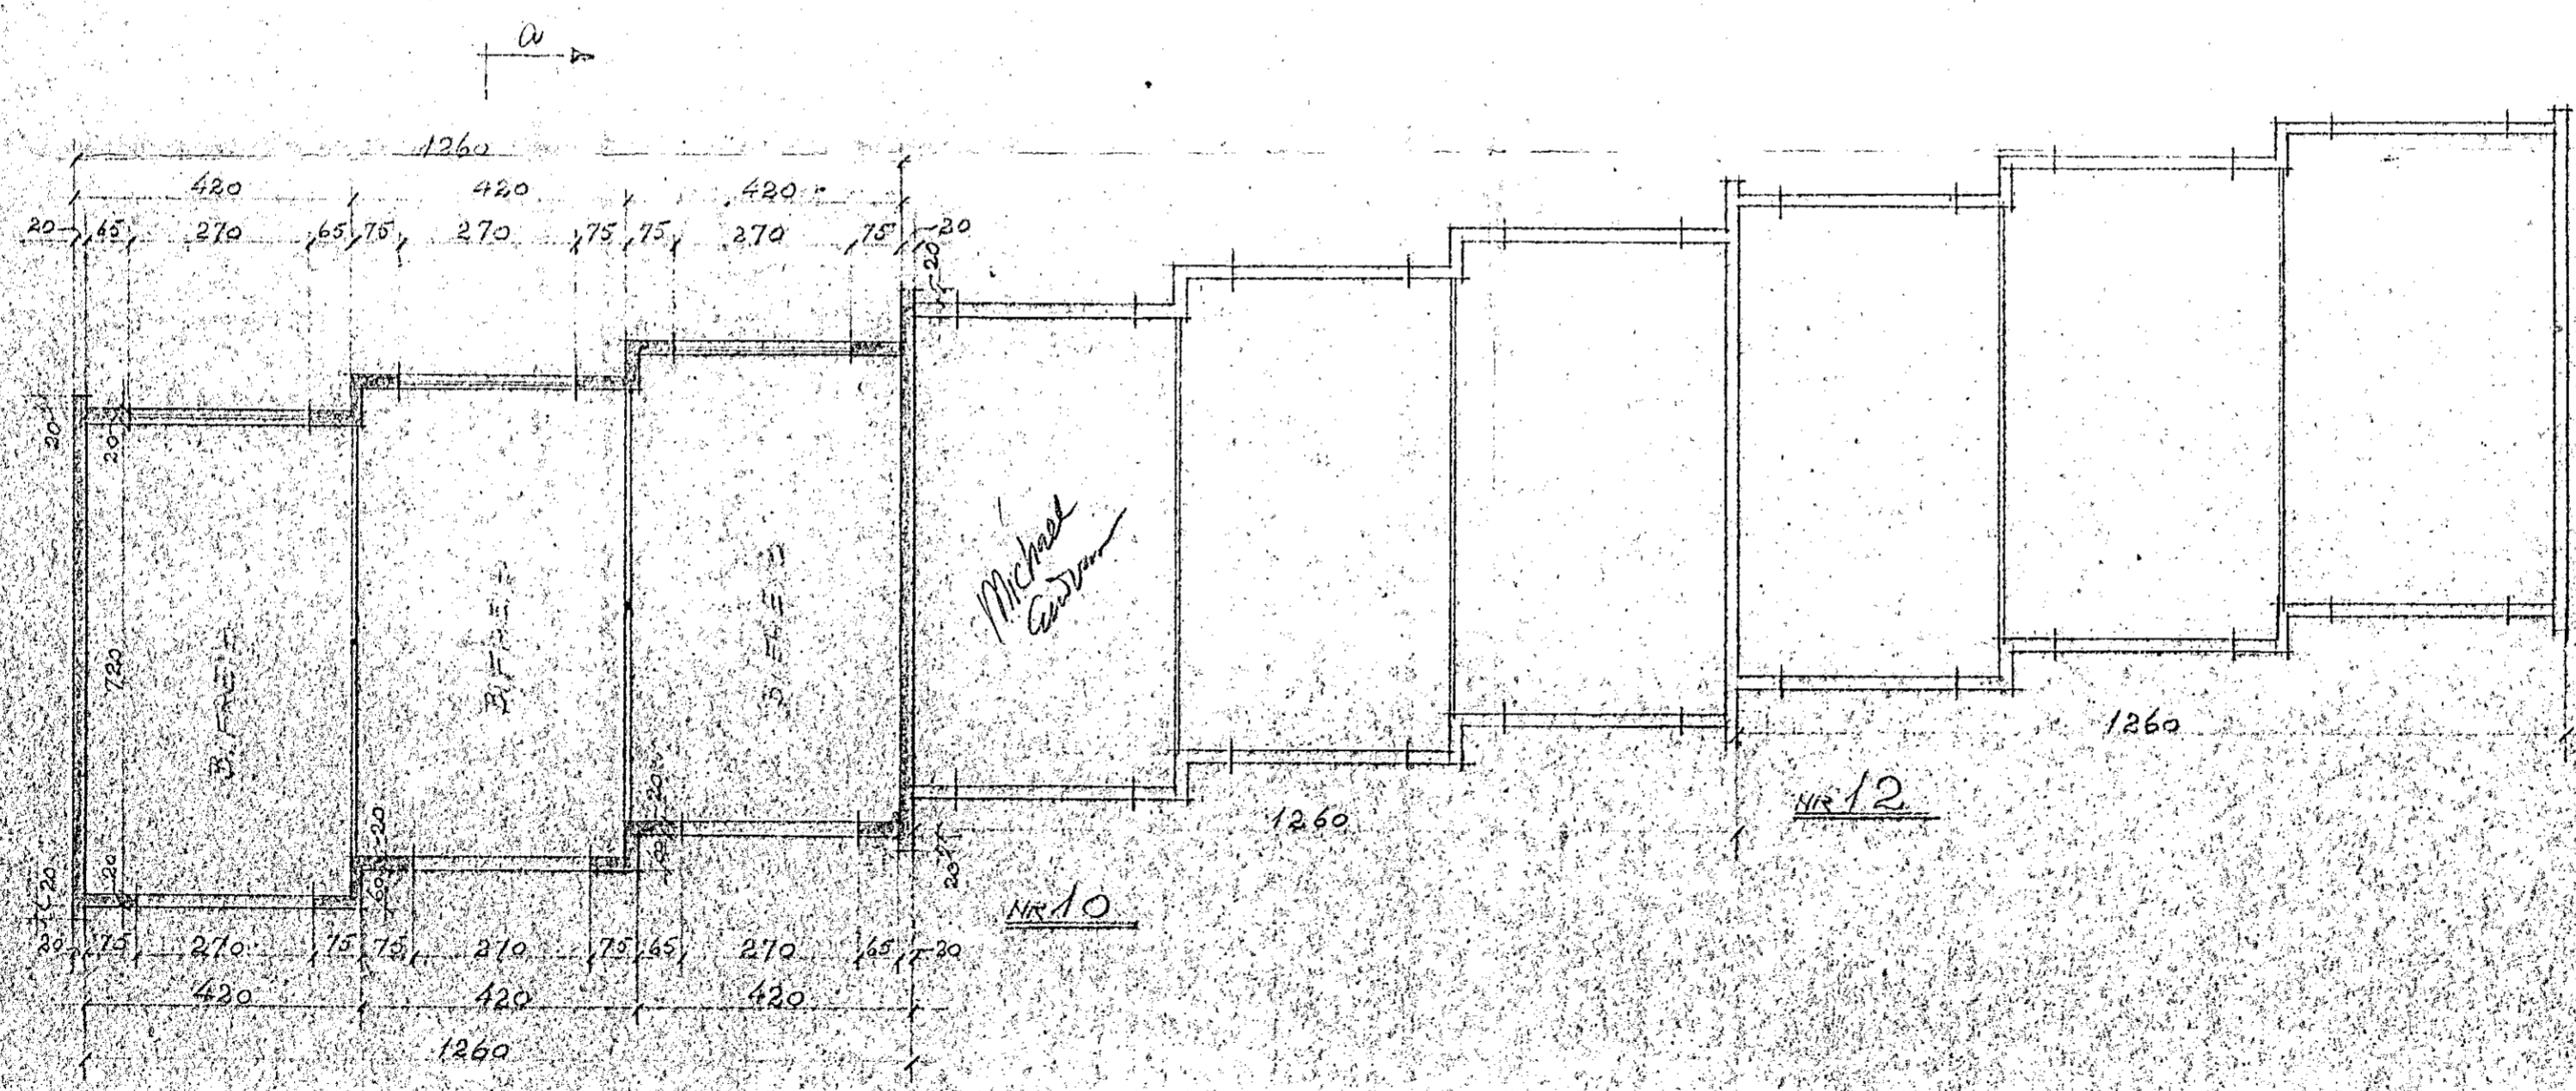

GRUNNMÝND
KIARÐI 1:100

KROKAHRAUN 8, 10 og 12
BILGEYMSLUR

Hafnarfirði 2. mars 1970
Þorsteinn Sigurðsson