
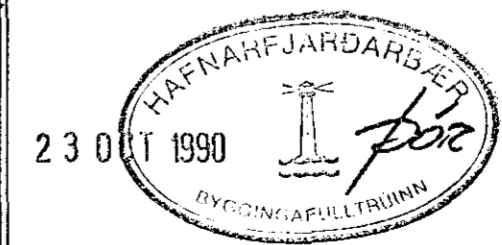
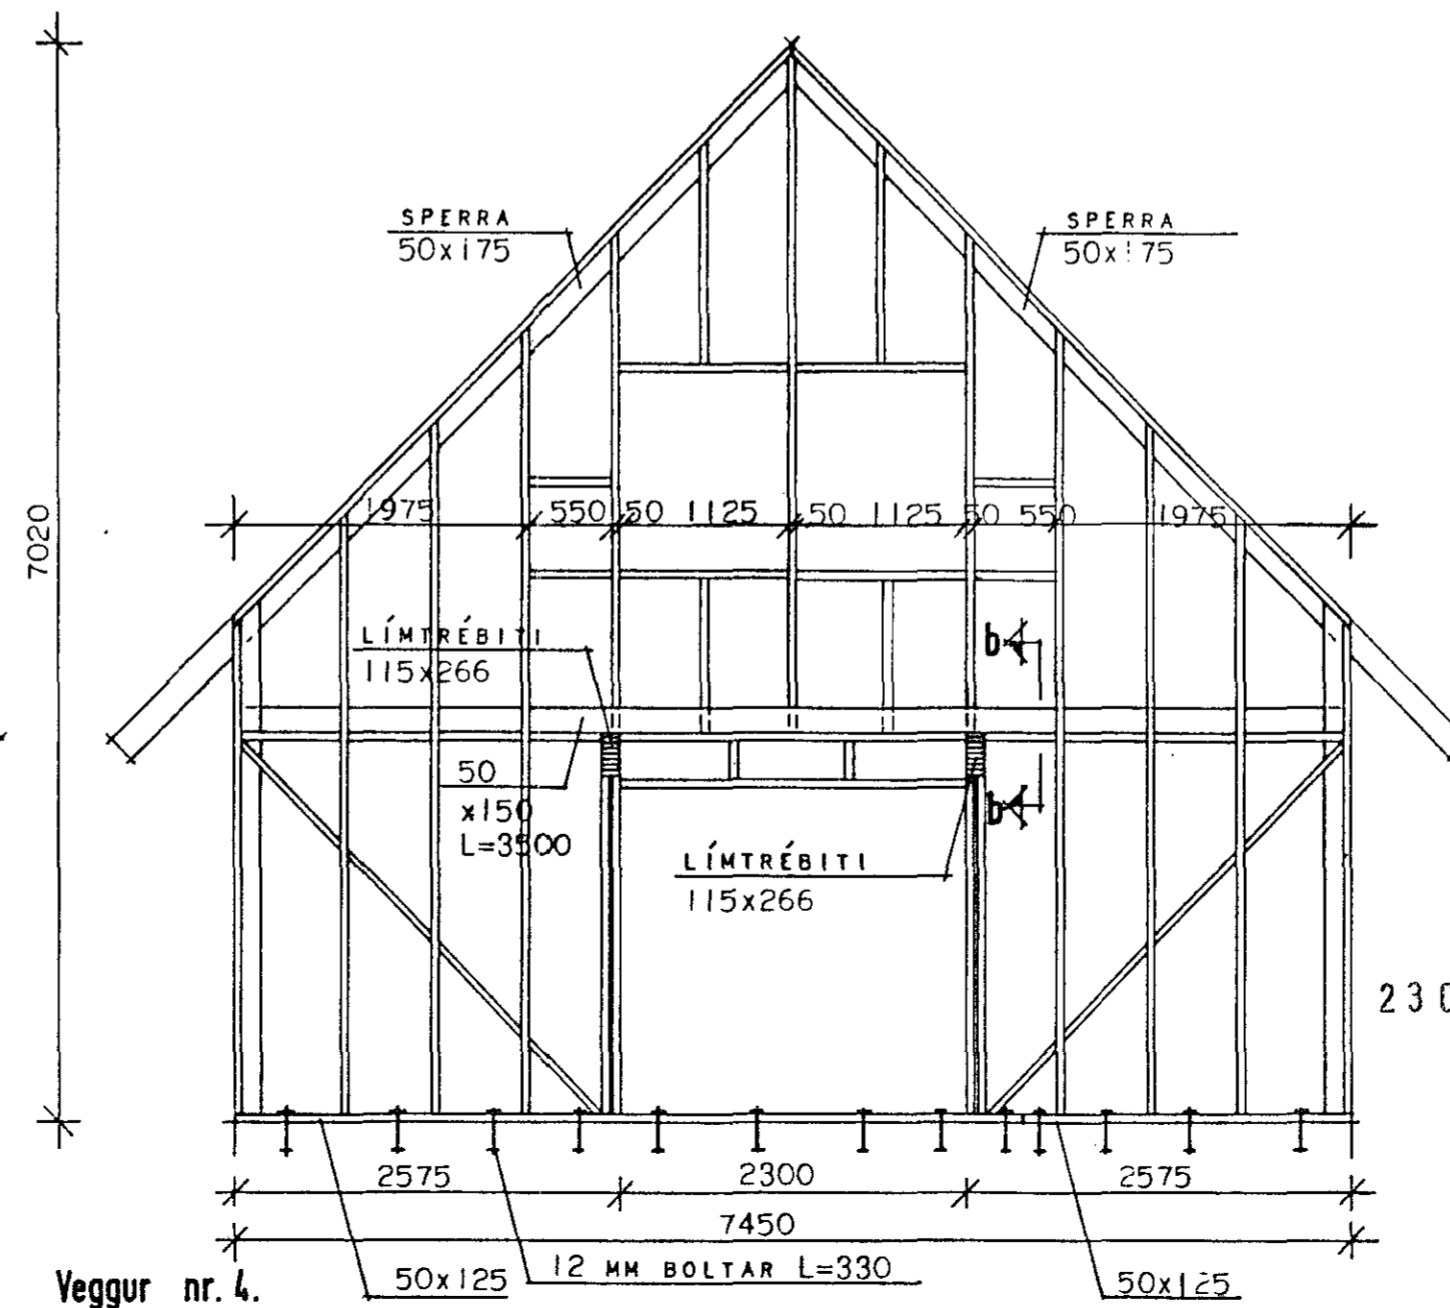
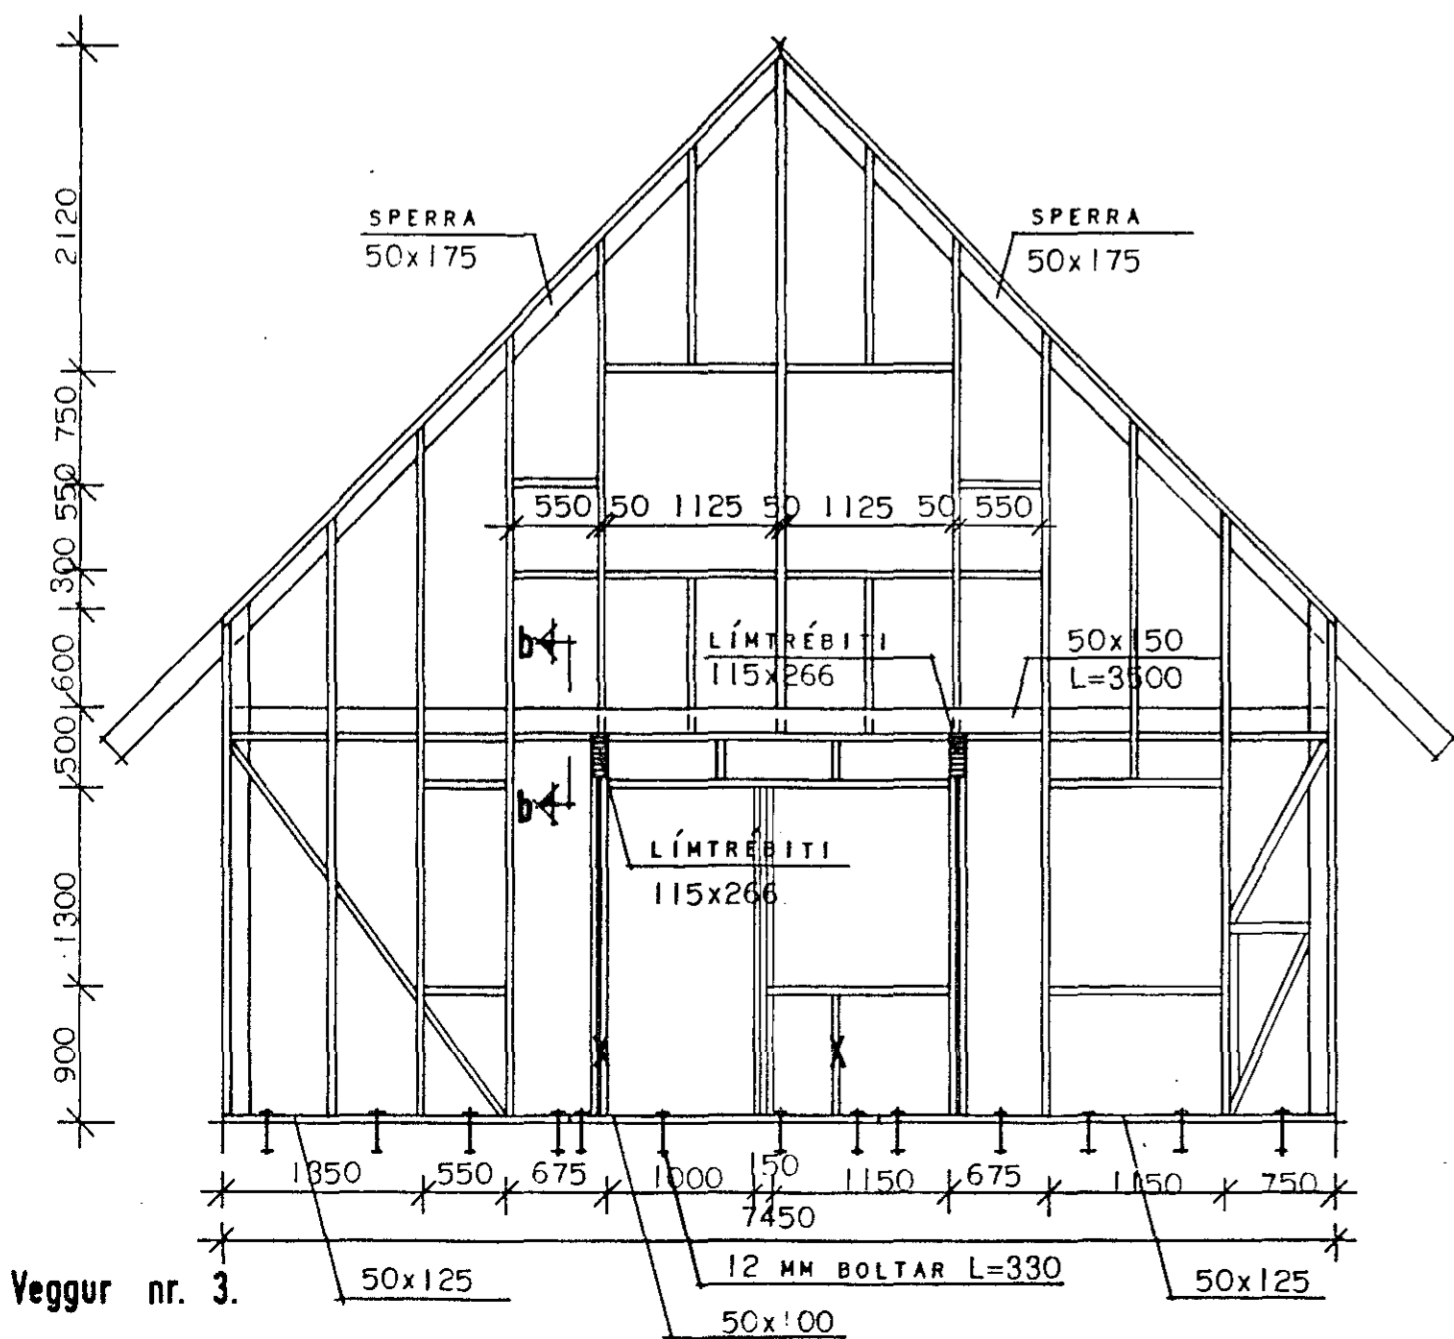
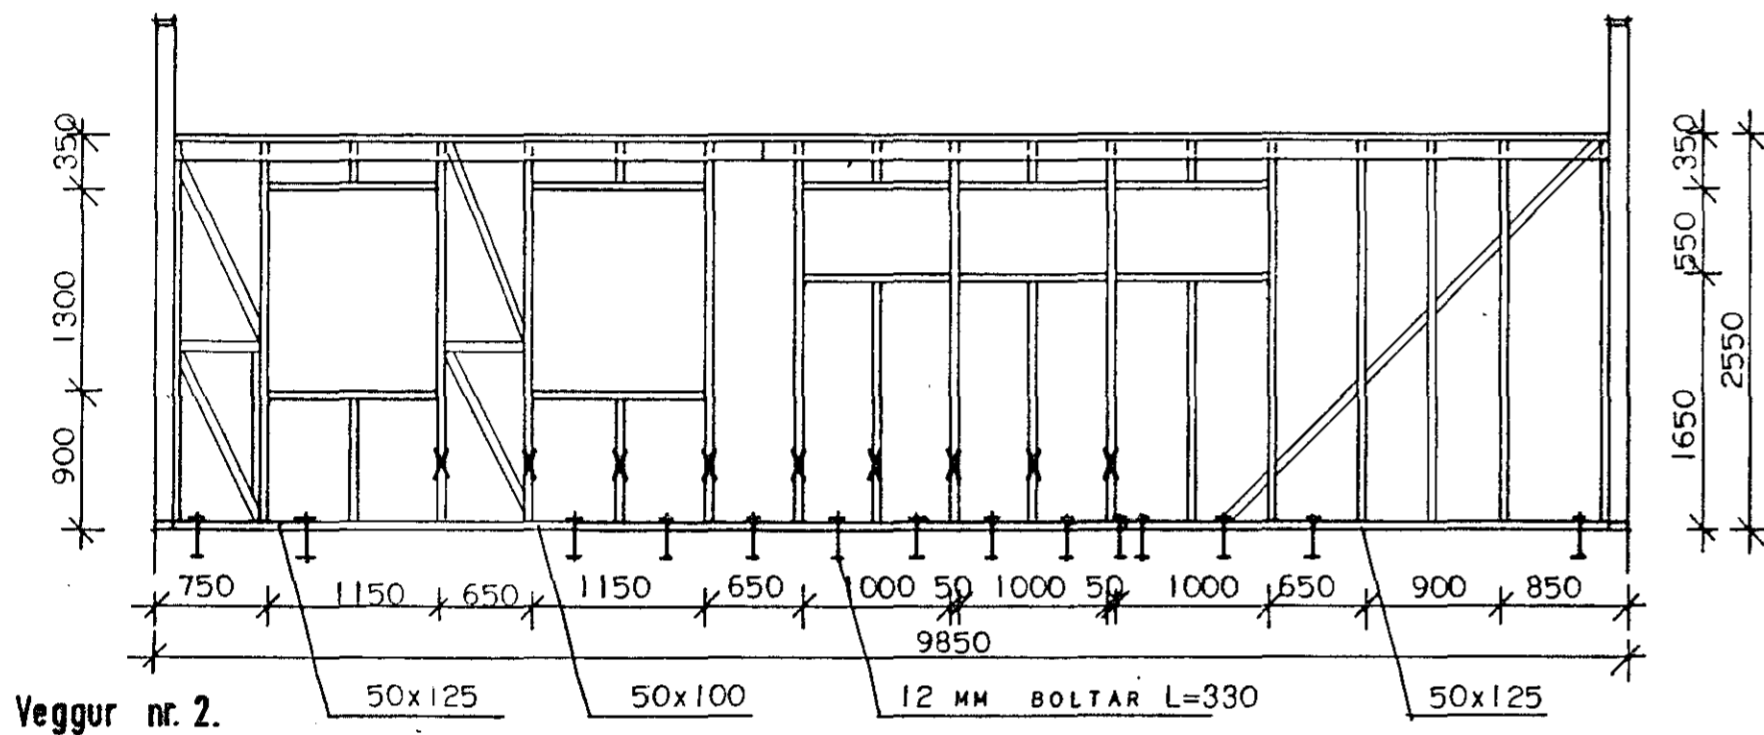


Festing límrébita við stöðir í útvegg.

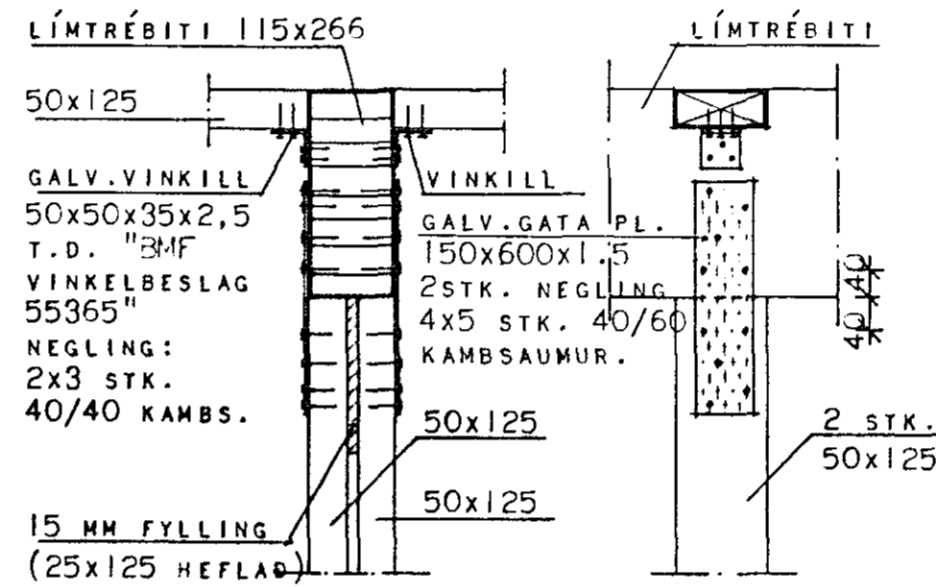


SKÝRINGAR:

ALLT ÓTILGREINT EFNI Í TIMBURGRIND ER 50x125.

ATH: STÝFINGAR Í VEGG, 50x125 MM, ERU FELLODAR INN Á MILLI STÖÐA. SJÁ ALLAR NÁNARI SKÝRINGAR Á TEIKN. NR. 2.000.

SNIO C-C

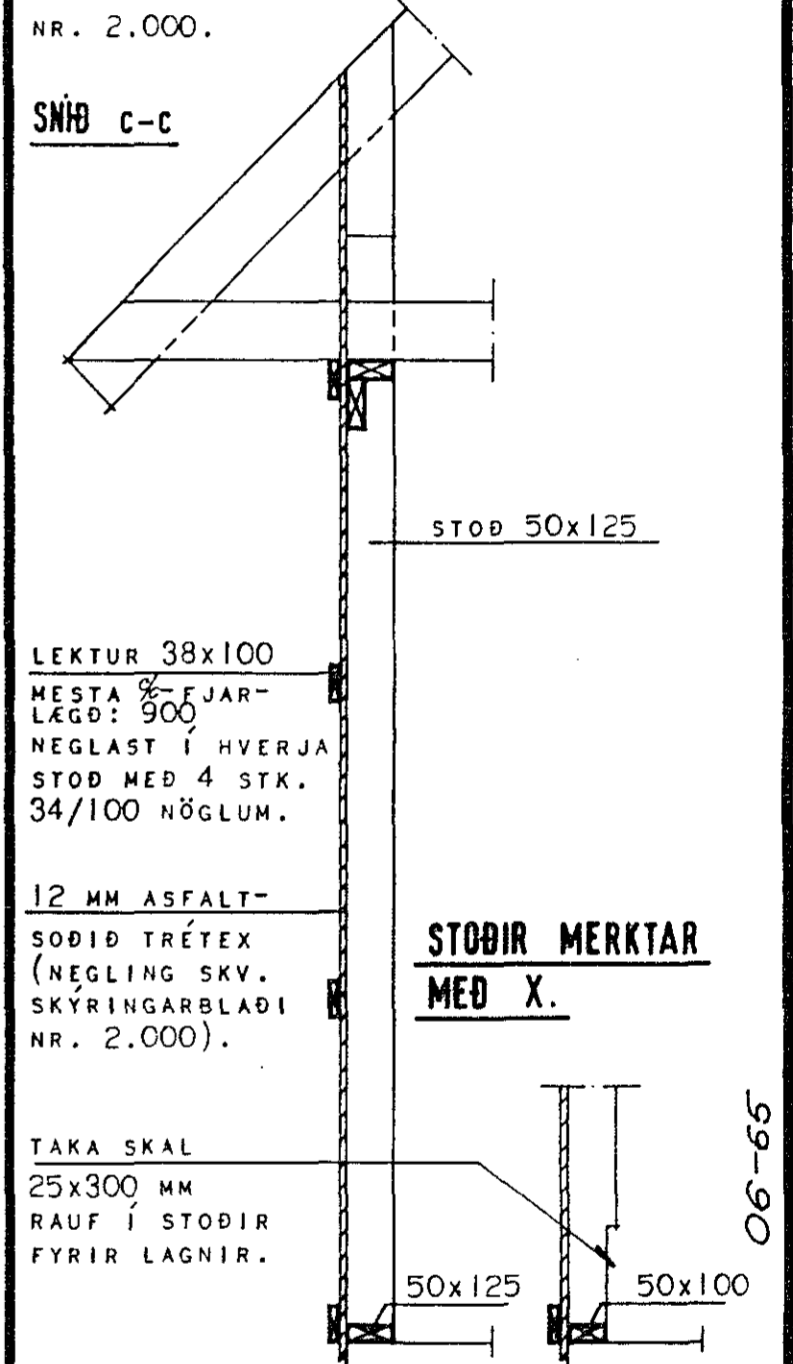

HÜSNÆÐISSTOFNUN RÍKISINS LAUGAVEGI 77, REYKJAVÍK SIMI 20500

VERK NR. B.17.13. TEIKN. NR. 2.202.

KROSSEYRARVEGUR 2. HAFNARFIRÐI

TIMBURGRIND

HANNAÐ	G JG	STAFERT
REIKNAD	G JG	YFIRFARIÐ
TEIKNAD	S.H.	
KVARÐI	J:50, 1:10, 1:30.	

Handwritten signatures and notes.