



ÞAK. GRUNNMYND —1:50—

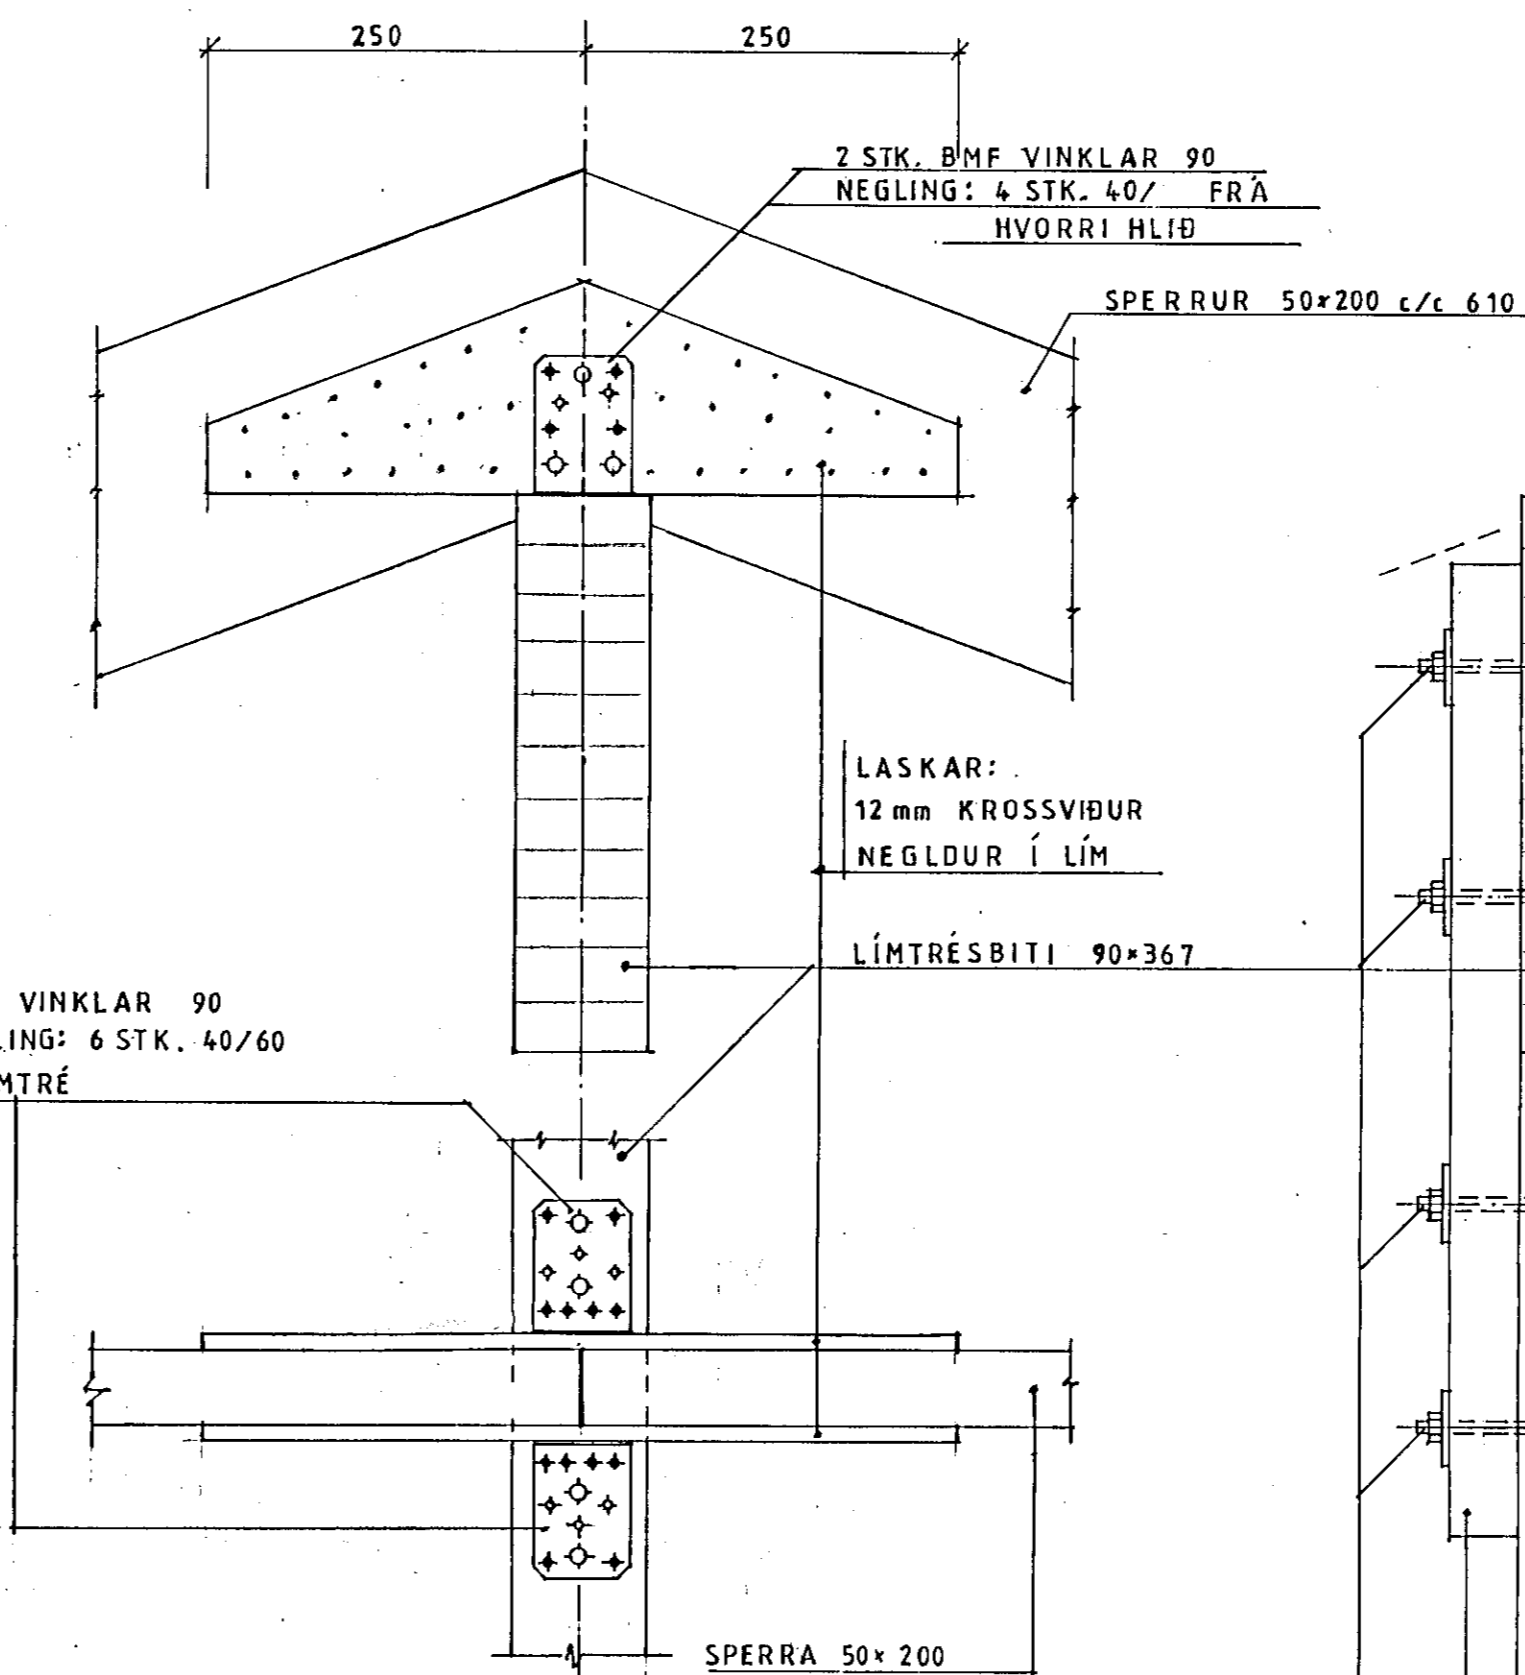


SNID A - A —1:5—

SNID C - C SJÁ BLAÐ NR. 4

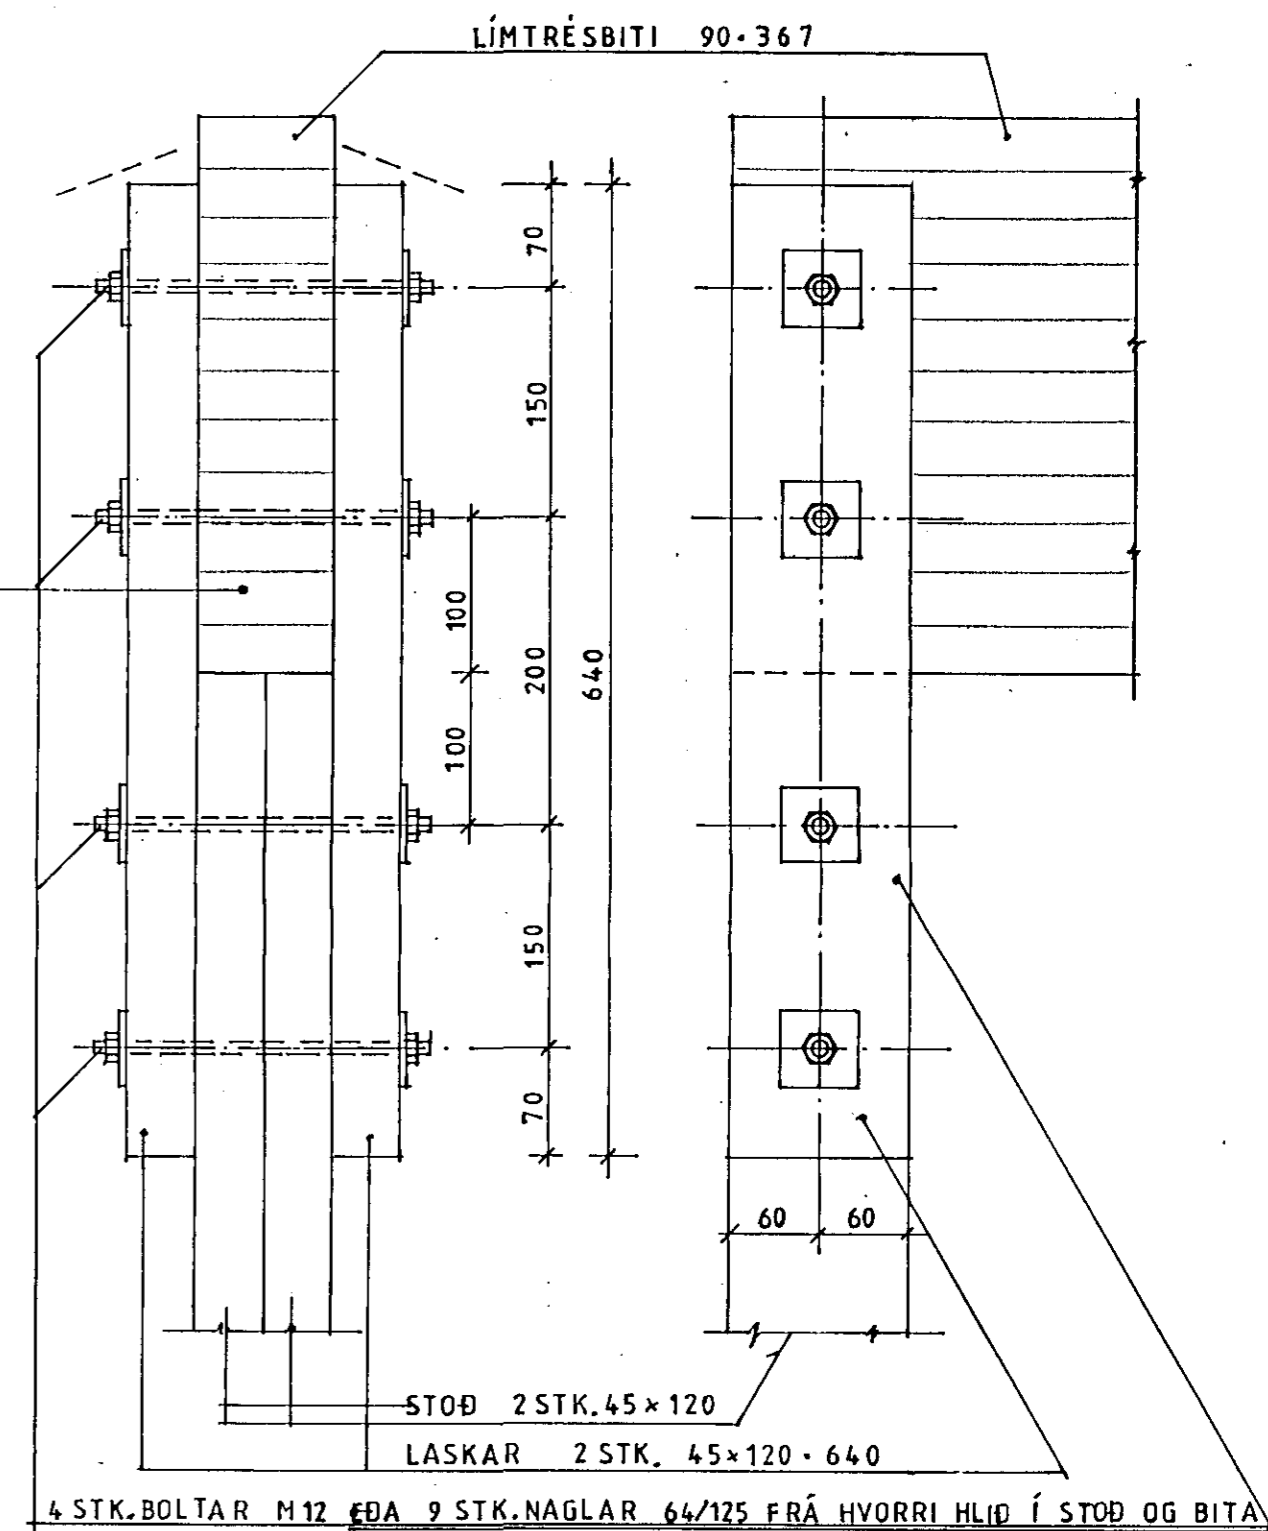

HLUTI B —1:5—

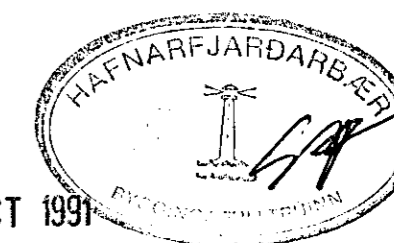

VERKFRÆDISTOFA BRAGA ÞORSTEINSSONAR OG EYVINDAR VALDIMARSSONAR HF.
VB RÁÐGJAFARVERKFRÆÐINGAR CONSULTING ENGINEERS FRV.
 BERGSTAÐASTRÆTI 28A 101 REYKJAVÍK Sími (91) 27314-27299

KROSSEYRARVEGUR 3 B
 HAFNARFIRÐI
 VIÐBYGGING
 ÞAK

kvarði	1:50 1:5	dags.	21. 8. 1991	hannað	Þ.J.	samb.	<i>Dygl</i>	verk nr.	9110	teikn nr.	3
--------	----------	-------	-------------	--------	------	-------	-------------	----------	------	-----------	---