



SNID C-C FESTING Á ÞAKI
SJÁ BLAÐ NR. 3

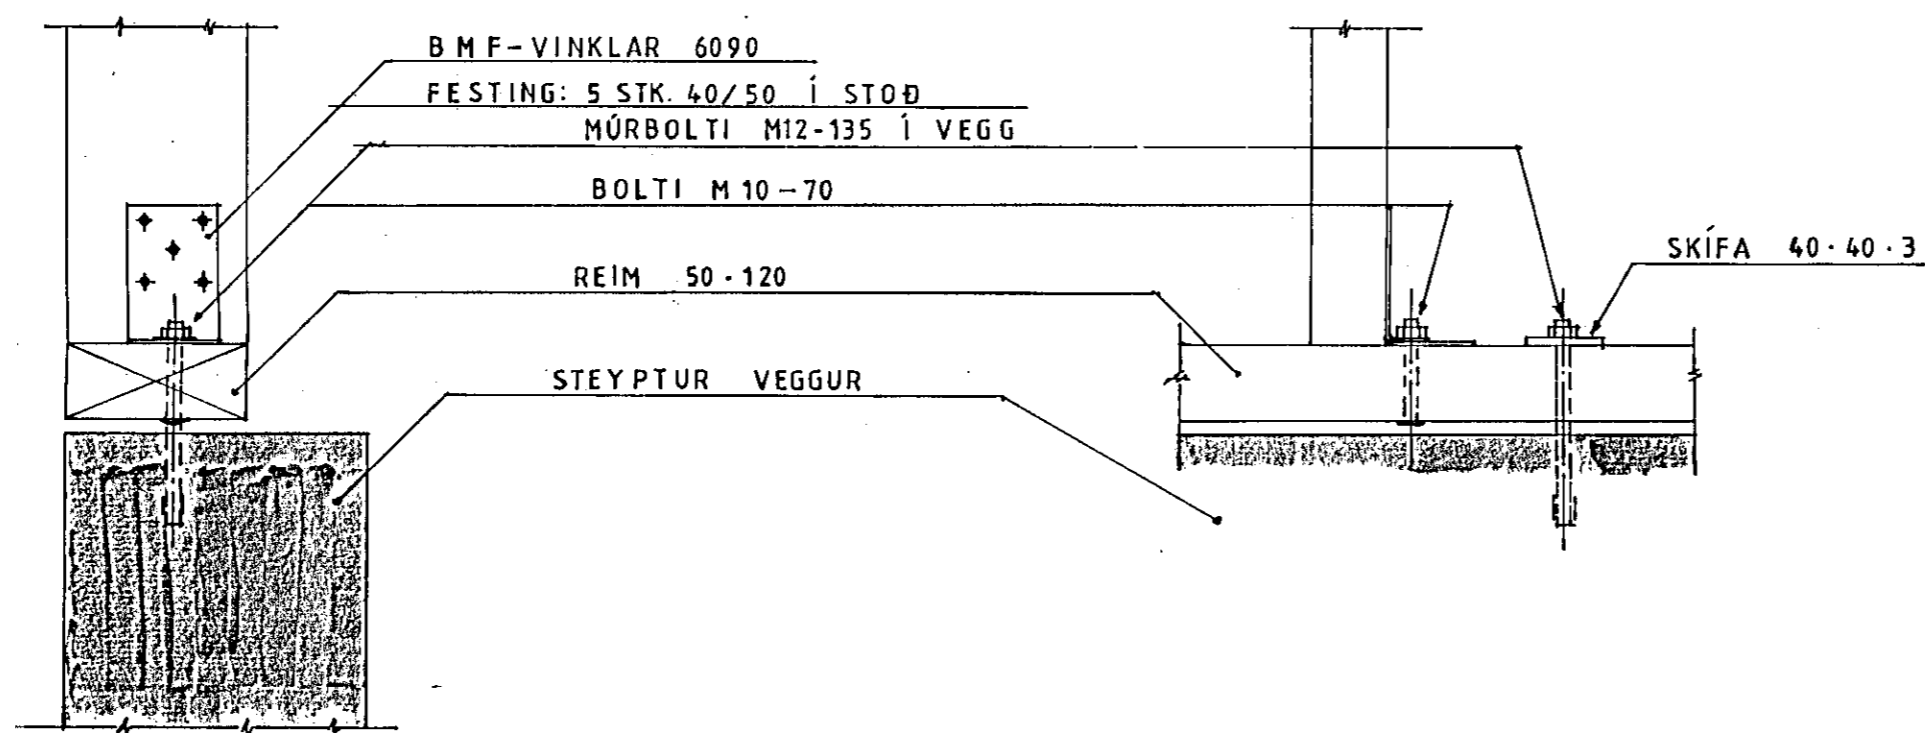

FESTING Á ÚTVEGGJAGRIND Á GRUNNVEGG - 1:5 -
SJÁ BLAÐ NR. 2

16 OCT 1991

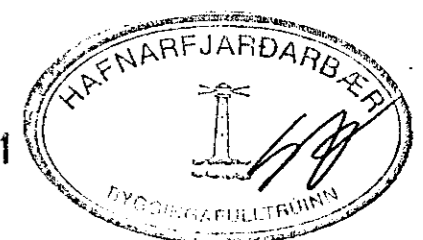

VERKFRÆÐISTOFA BRAGA ÞORSTEINSSONAR OG EYVINDAR VALDIMARSSONAR HF.
RÁÐGJAFARVERKFRÆÐINGAR CONSULTING ENGINEERS FRV.
BERGSTAÐASTRÆTI 28A 101 REYKJAVÍK SÍMI (91) 27314-27299

KROSSEYRAR VEGUR 3 B
HAFNARFIRÐI
VIÐBYGGING
ÞAK. SNID C-C

kvarði	1:5	dags.	21.8.1991	hannað	P.J.	samb.	EW	verk nr.	9110	teikn nr.	4
--------	-----	-------	-----------	--------	------	-------	----	----------	------	-----------	---