UNDIRSTÖÐUR GRUNNMYND 1:50

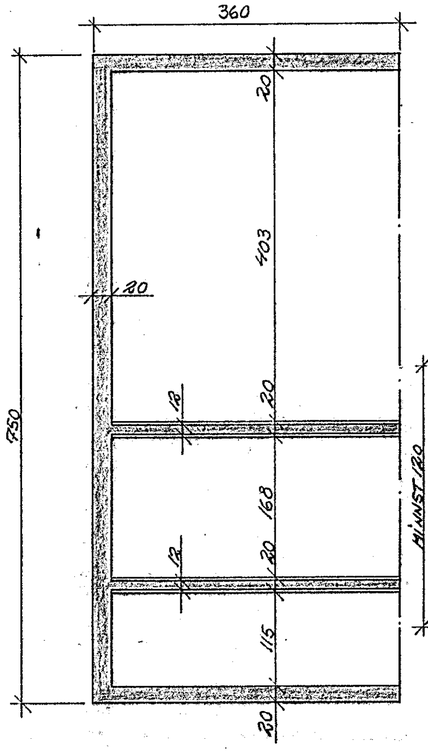

UNDIRSTÖÐUR SNIÐ 1:20

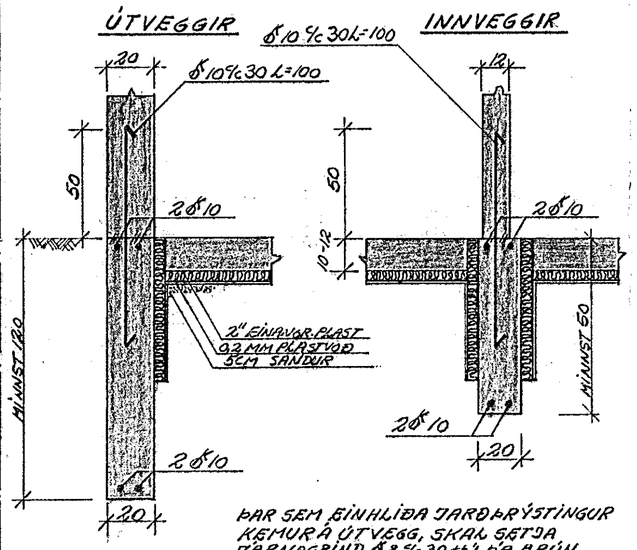

ÞAR SEM EINHLIÐA JARÐLÝSTINGUR KEMUR Á ÚTVEGG, SKAL SETJA JÁRNAGRIND Ø 8 %c 30 Á 1 ÐÝ Á BRÚN VEGGJARINS, SEM SNÝR FRÁ JARÐVEGINUM.

LÁRÉTT JÁRN LEGGIST HEIL FYRIR HORN.

PLATA YFIR 1. HÆÐ 1:50

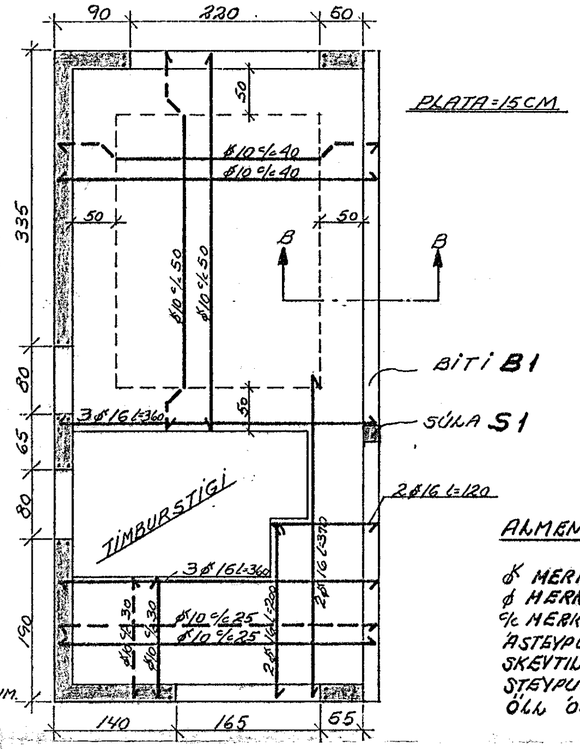

TENGING GAMALLA OG NÝRRA VEGGJA 1:20

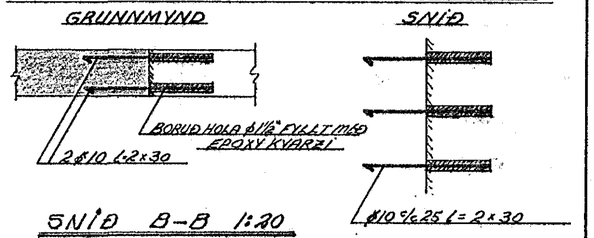

SNIÐ B-B 1:20

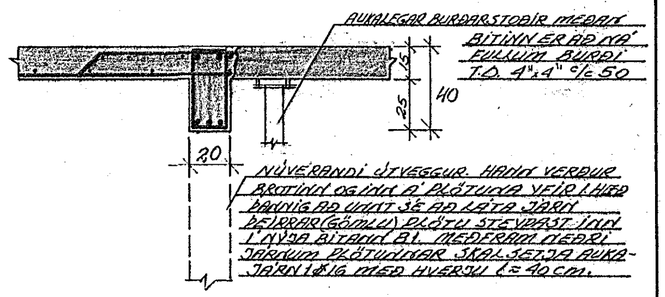

ALMENNAR SKÝRINGAR

Ø MERKIR KAMBSTÁL KS.40
Ø MERKIR SLÉTT JÁRN St.37
%c MERKIR JÁRNABIL Í CM
ÁSTEYPUKLÁG VEGGJA ER 2CM, SÚLNA 3CM, BITA 2CM, PLATNA 1,5CM
SKEVTILENGD JÁRNA ER 40 X ÞVERMÁL ÞEIRRA
STEYPUGÆÐI OG STEYPUVINNA SKV. ÍST. 10
ÖLL ÓNEFND MÁL ERU CM, NEMA JÁRNASVERLEIKI ER Í MM.

STEYPUSKIL
JÁRN Í NEÐRI BRÚN
JÁRN Í EFRI BRÚN

STEYPUGÆÐI: ÖLL STEYPA B-200

PLATA YFIR KJALLARA 1:50

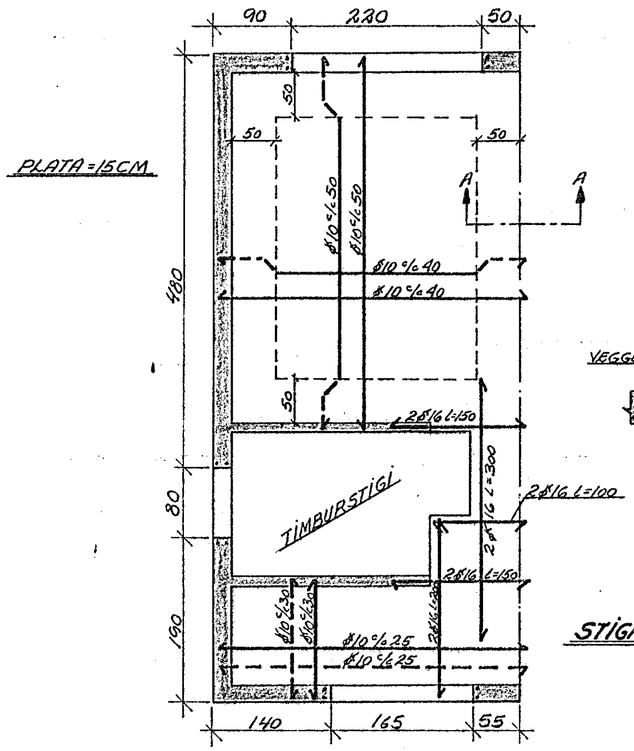

BITI B1 1:20

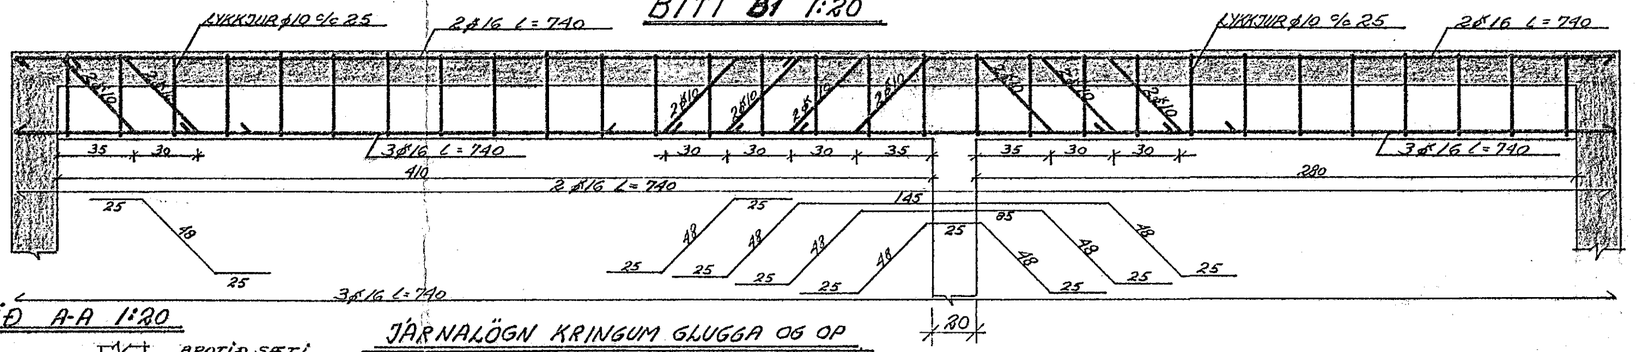

SNIÐ A-A 1:20

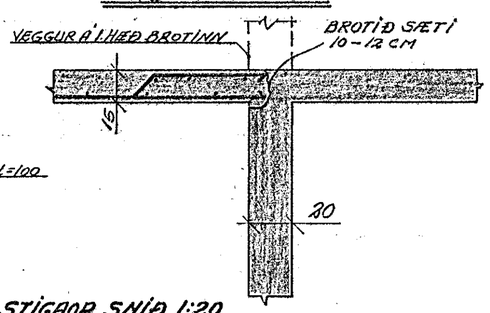

STIGAOP SNIÐ 1:20

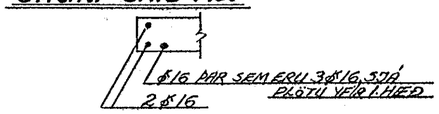

JÁRNALÖGN KRINGUM GLUGGA OG OP

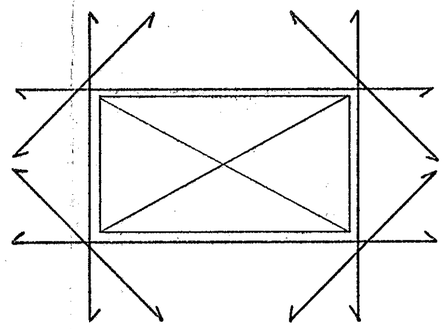

ÖLL JÁRN ERU 2Ø10 OG NÁ A.M.K. 50CM ÚT FYRIR OP NEMA JÁRN YFIR GLUGGUM, SEM ERU 150-200 CM ÞÁ 3Ø10 200-300 CM ÞÁ 4Ø10

SÚLA S1 1:20

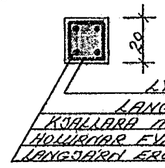

LANGJÁRN Ø16: BORA SKAL FYRIR LANGJÁRNUM OFAN Í VEGG Í KJALLARA MEÐ Ø1½" SKOTHOLUBOR. HOLURNAR SÉU A.M.K. 25 CM Á LENGAR. HOLURNAR FYLLIST MEÐ EPOXY-KVARZI OG Ø16 TROÐIÐ OFAN Í ÞÆR. ÉF LANGJÁRNI ERU SKEYTT, SKAL SKEYTILENGÐIN VERA 65 CM.

HAFNARFJARÐARBÆR
13. ág. 1982
BYGGINGAFULLTRÚINN

KROSSEYRARV. 5 HAFNARFIRÐI.	VERK.	BL. NR. 1.1
VIÐBYGGING. ÚNDIRSTÖÐUR, PLÖTUR, JÁRNALÖGN.	MKV. 1:50	HAFNARF. APRÍL '82 REIKN. Ó.Ó.M. TEIKN. J.G.N.
HALLDÓR HANNESSON BYGG. VERKFR. MVFÍ. GUNNARSSUNDI 10 HAFNARF.		