



GRUNNMYND SÖKKLA BÍLGEYMSLU M 1:50

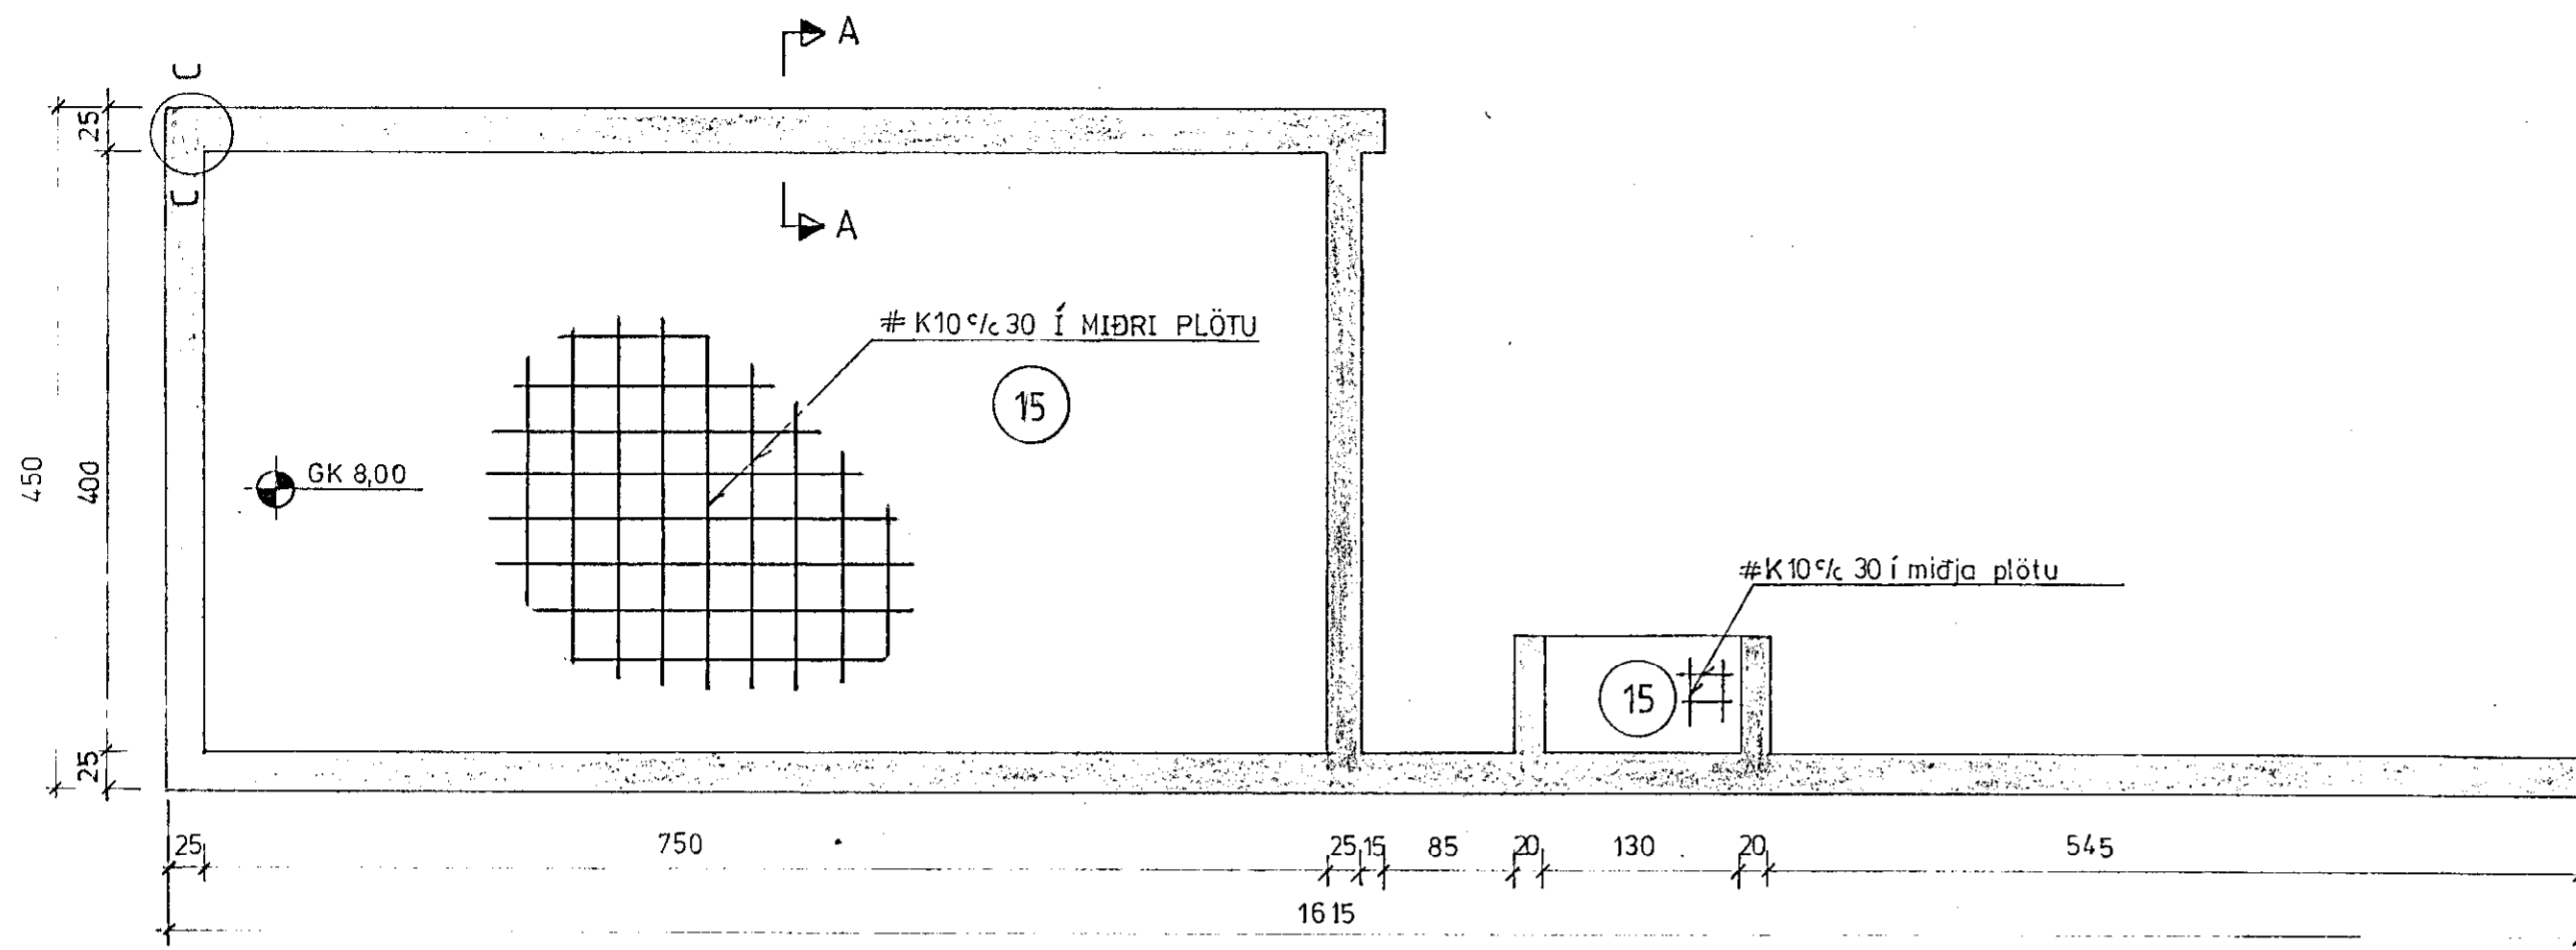


SKÝRINGAR.

ÖLL ÓNEFND MÁL í cm NEMA JÁRNAMÁL í mm.
 STEYPA í SÖKKLA, VEGGI OG PLÖTUR SÉ S-200
 FRAMKVÆMDAFLOKKUR-B
 Í ÚTVEGGI KOMI TVÖFÖLD JÁRNAGRIND
 K10 %c 20 LÁRÉTT OG K10 %c 30 LÓBÉTT.


GRUNNMYND PLÖTU BÍLGEYMSLU M 1:50

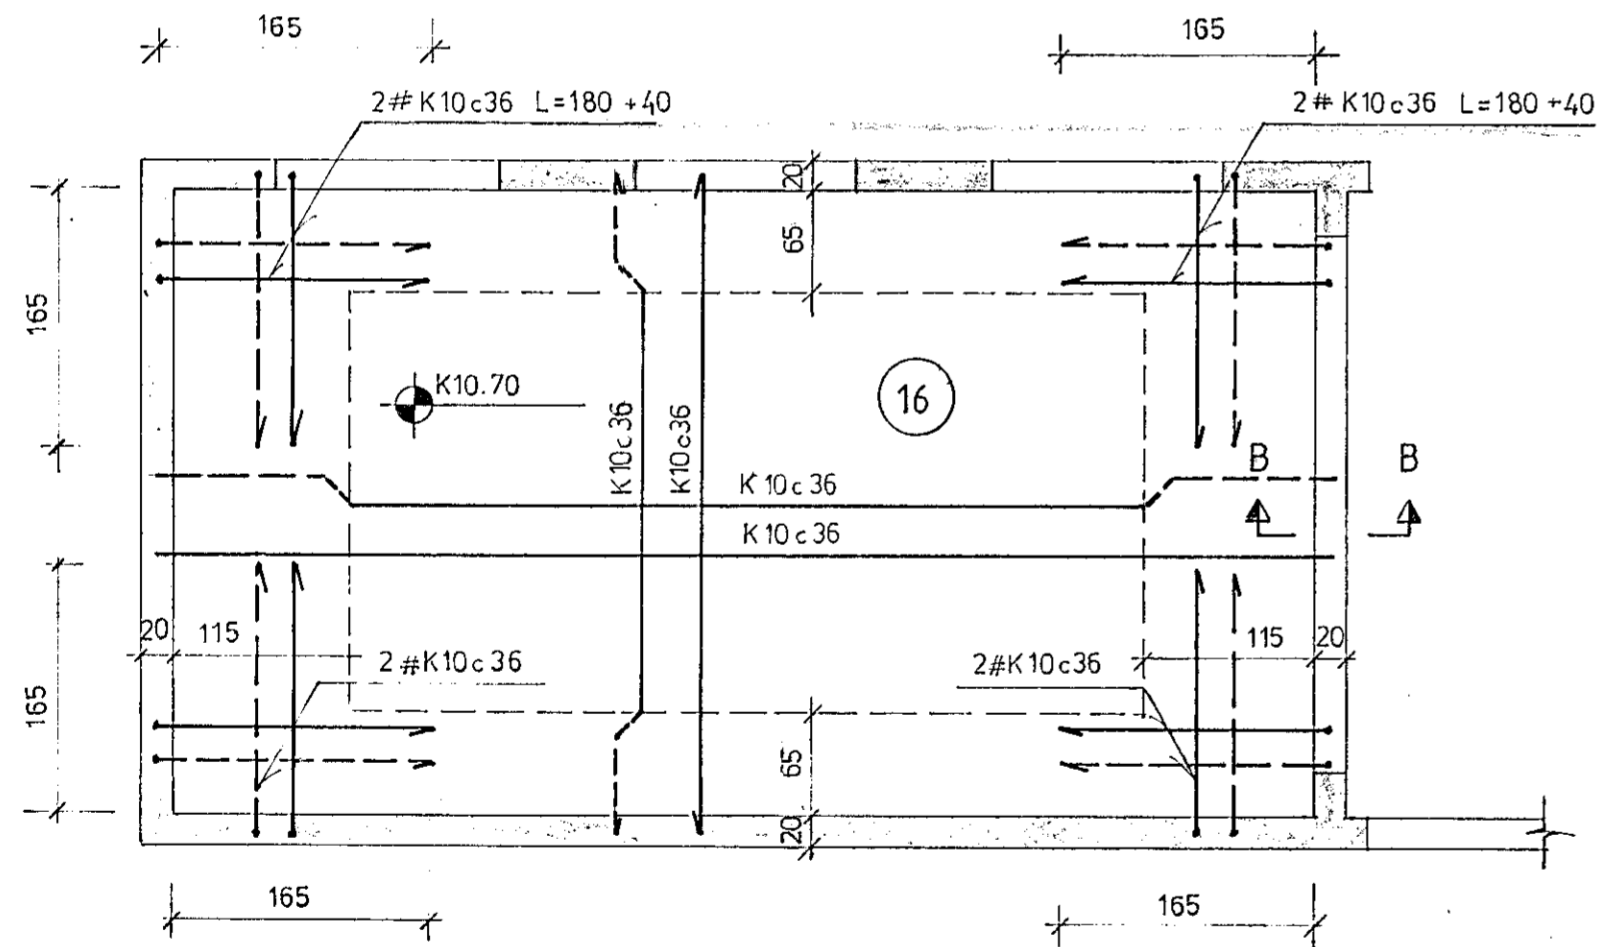


SNID A-A M 1:20

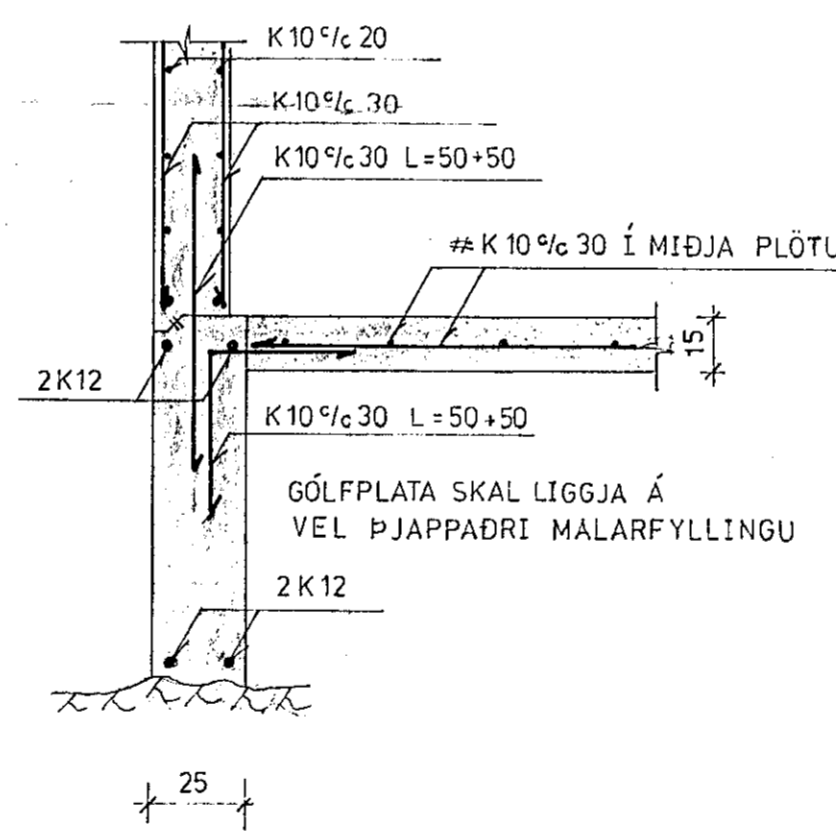


SNID B-B M 1:10

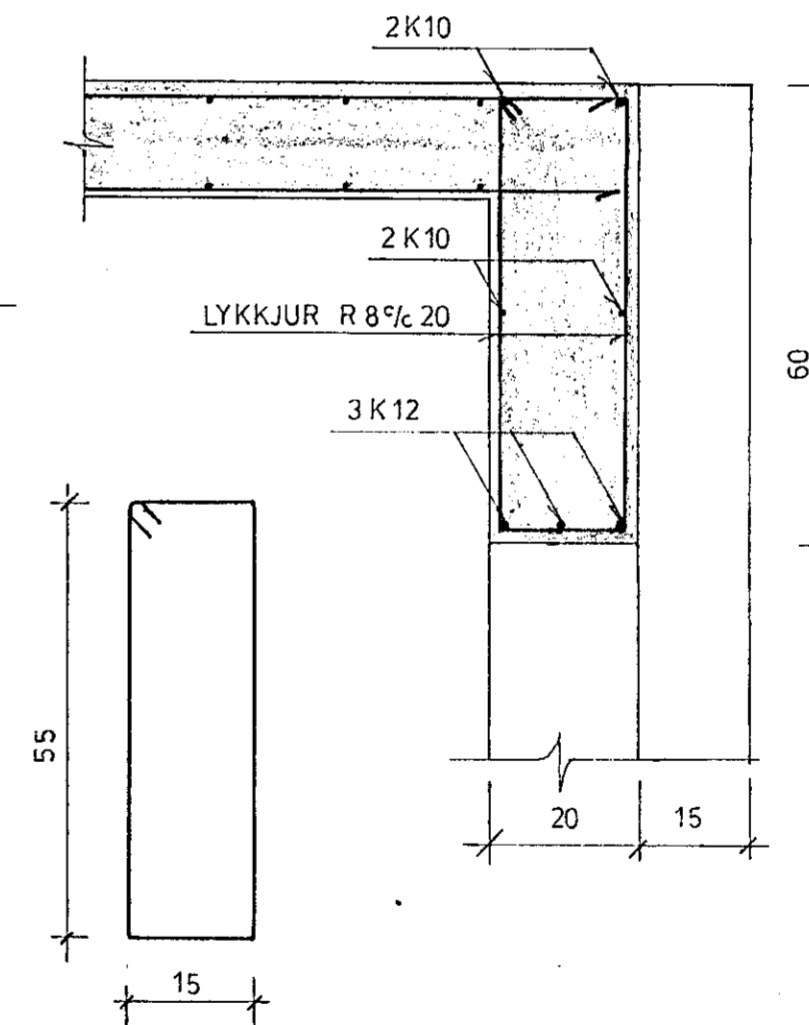

MYND C-C M 1:10

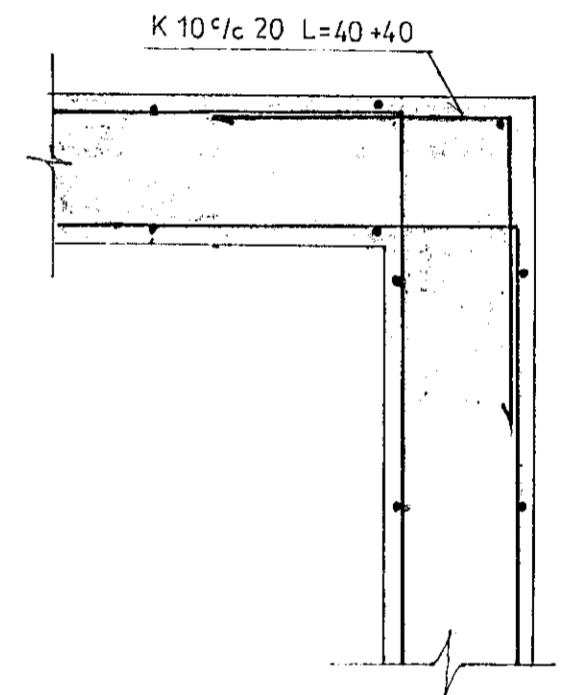

JÁRNBENDING Í HORNUM GANGI A.M.K.
 40cm NIÐUR Í VEGGI

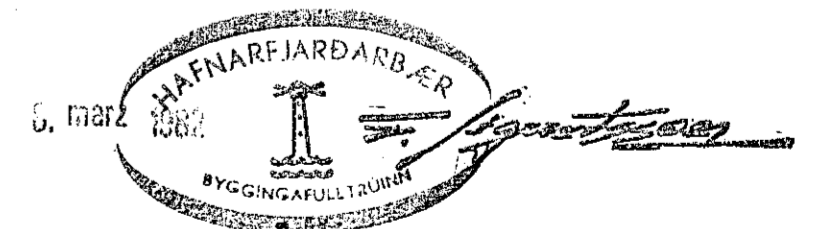

KROSSEYRARVEGUR 7 HAFNARFIRÐI

JÁRNBENT STEINSTEYPA
 BÍLGEYMSLU

VÍDD sf.
 Tækni og teikniþjónusta Brúnavegi 3 sími:30427

Samþykkt: *Kristín Sæbuney*

Blad: 1

Kvardi:
 1:50, 1:20, 1:10

Hannað: K.B

Yfirfarið: O.H.

Dags: 15.11.81

Nr: A-006