




A-A 1:20

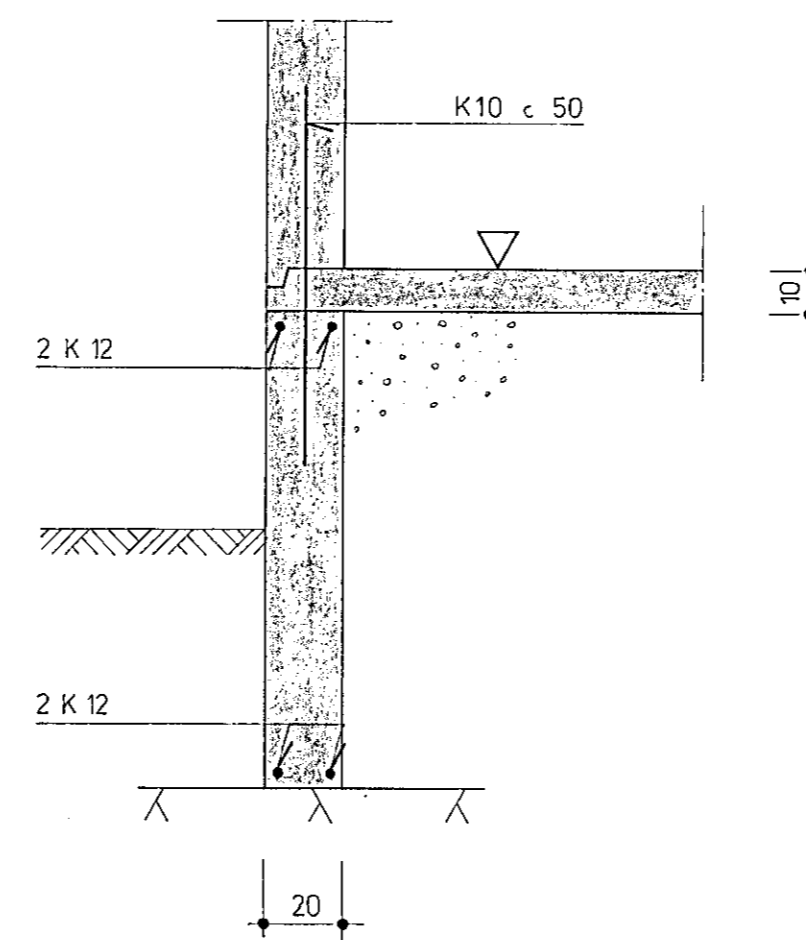

B-B 1:20


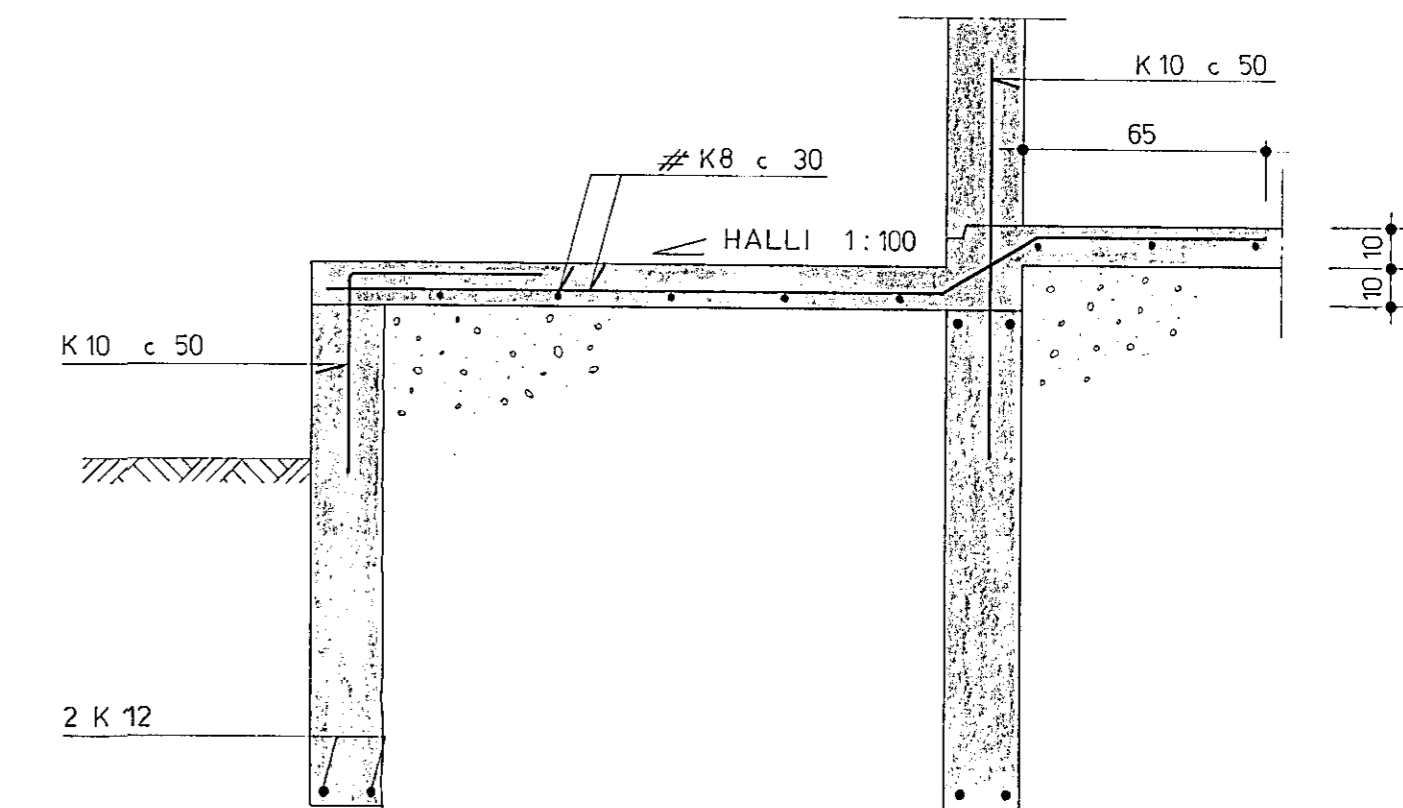


C-C 1:20

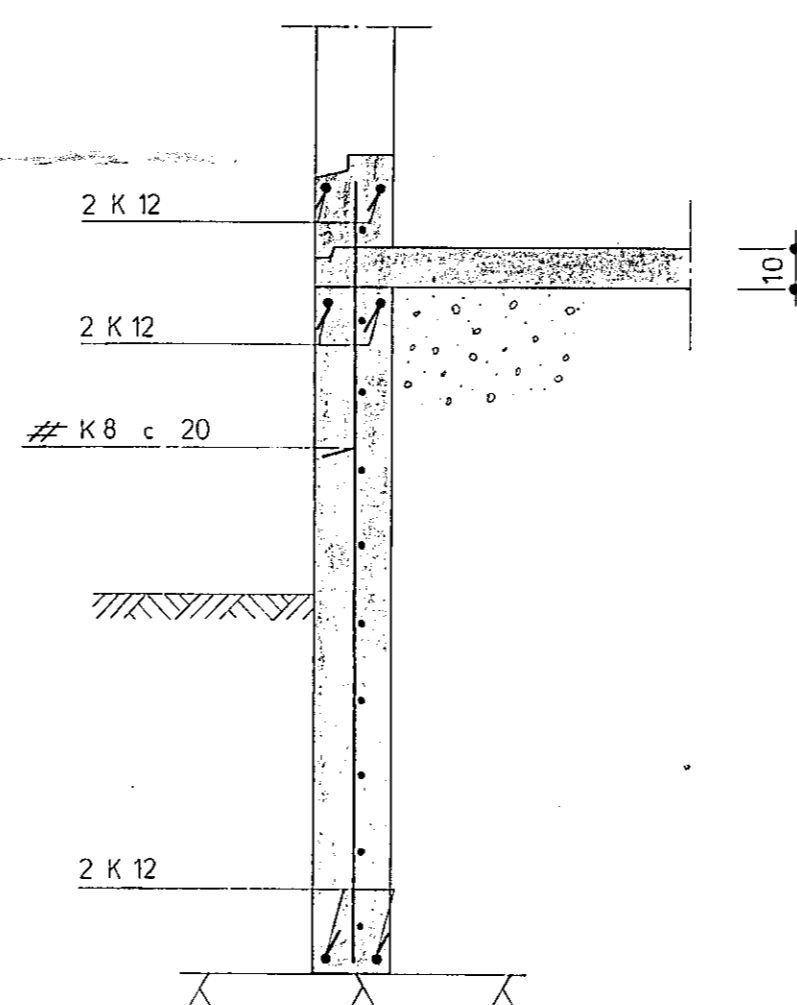


SÉRMYNDIR I 1:20

TENGING VIÐ ELDRRI VEGG

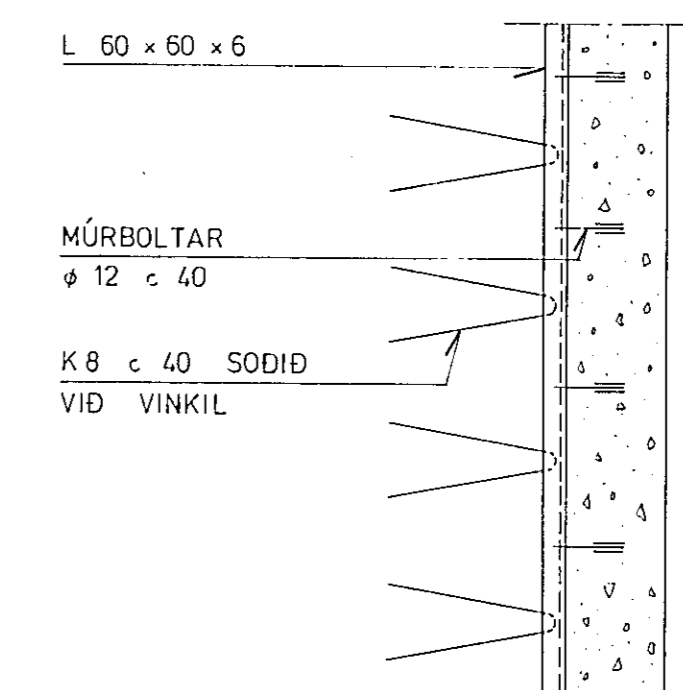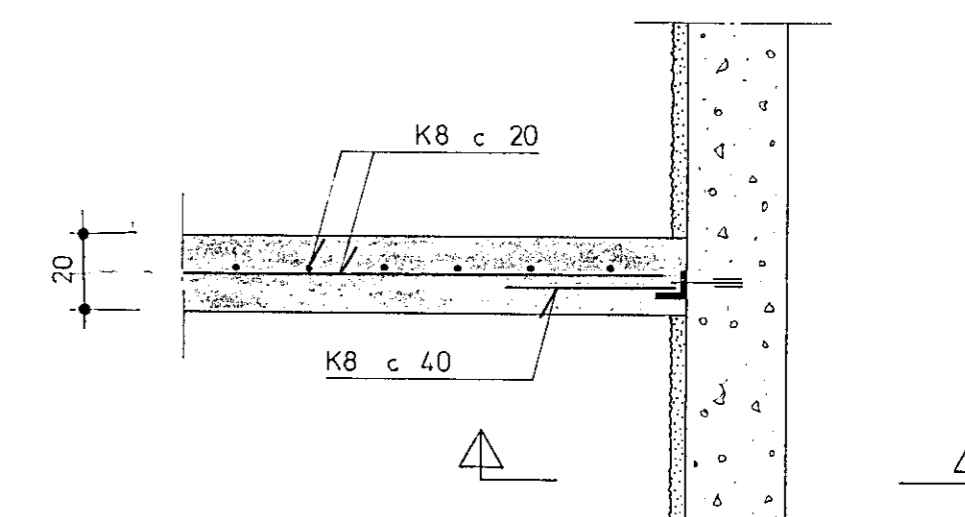

SKÝRINGAR :

UNDIRSTÖÐJARÞVEGUR ER HRAUN.  
 STEYPUGÆÐI S 200.  
 STÁLGÆÐI KS 40.  
 UNDIR BÖTNPLÖTU SKAL FYLLA MED HRAUNJALLI.

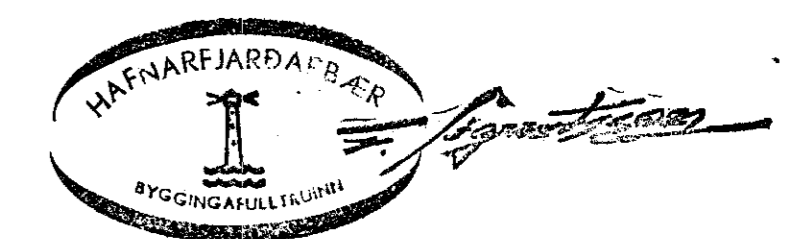

VINNUSTOFAN KLÖPP HF.

ARKITEKTAR - VERKFRÆÐINGAR  
 Laugavegi 26 - Pósthólf 766  
 121 Reykjavík - Sími 27777

VERKHEITI				KROSSEYRARVEGUR 9, HAFNARFIRÐI	
HEITI TEIKNINGAR				VERK NR. 78-1004.1	
UNDIRSTÖÐUR				TEIKNING NR. B	
HANNAÐ	TEIKNAD	YFIRFARID	DAGS	79.09.05	KVARDI 1:50
ÞM	PIG, GRD				