
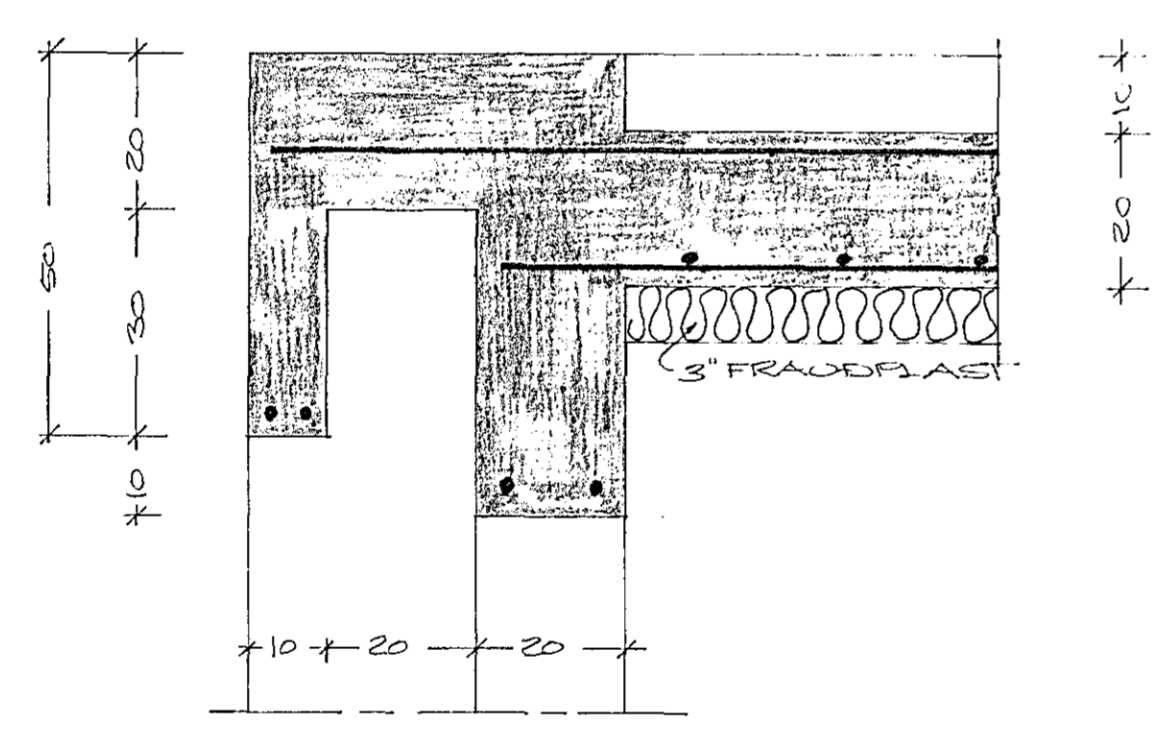


SÍÐLUNA (K10) M: 1:250

STEIFNISTEPPA: S20, PL. B, D MAX = 30  
 BELDSTÁL: K = K840 KAMBSTÁL  
 FJARLÆG JÁRDA FRÁ VÍRBOÐI STEYFU 1,5 CM  
 FLÓTSÁRÐ MEGA EKKI SKERTASTI  
 Í KRINGUM MÓÐUR KÍMI 2K10, NEMA AÐDARS ÉÐ GETUR  
 Í STEYFUÁKIL VEGGA KOMI K8-30, L = 80  
 JÁRDAVORMAL ERD VM, ÖÐUR MÁL ERD CM  
 ———— JÁRÐ Í EFRA BORDI  
 ———— JÁRÐ Í NEÐRA BORDI

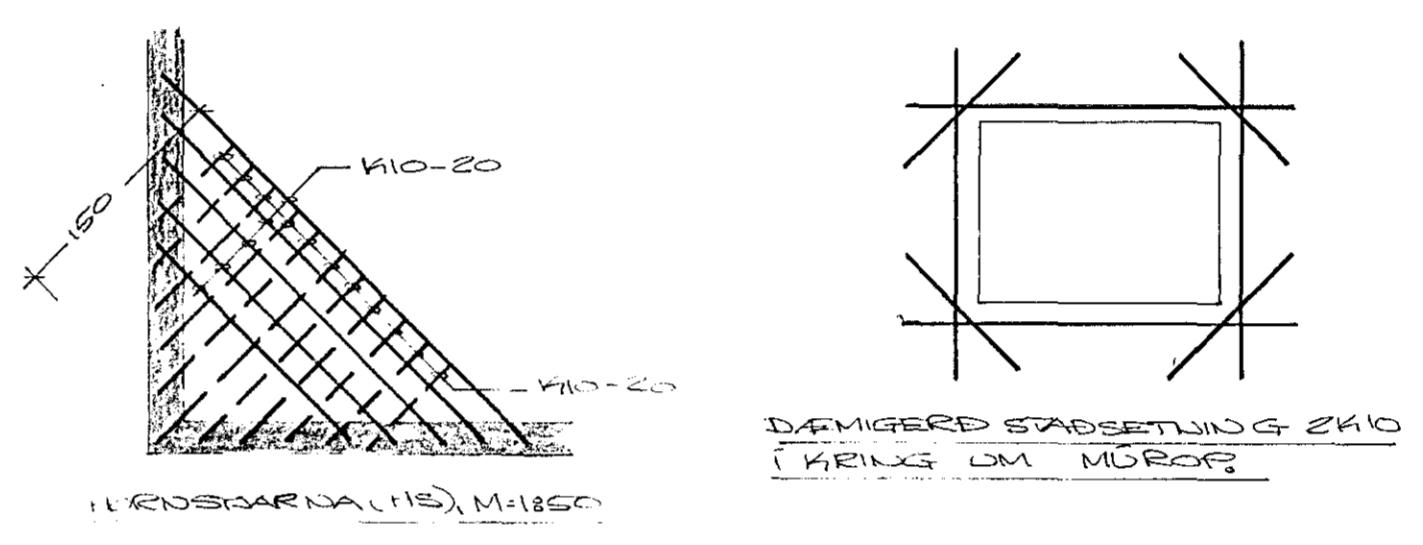

SKURDUR A, M: 1:10

HAFNARFJARDI Í JÚLÍ 1975  
 ARKITEKTAÐI 47 50687  
 HÁKJÓPLATA  
 Sigurður Þorgeirsson, MAFÍ