
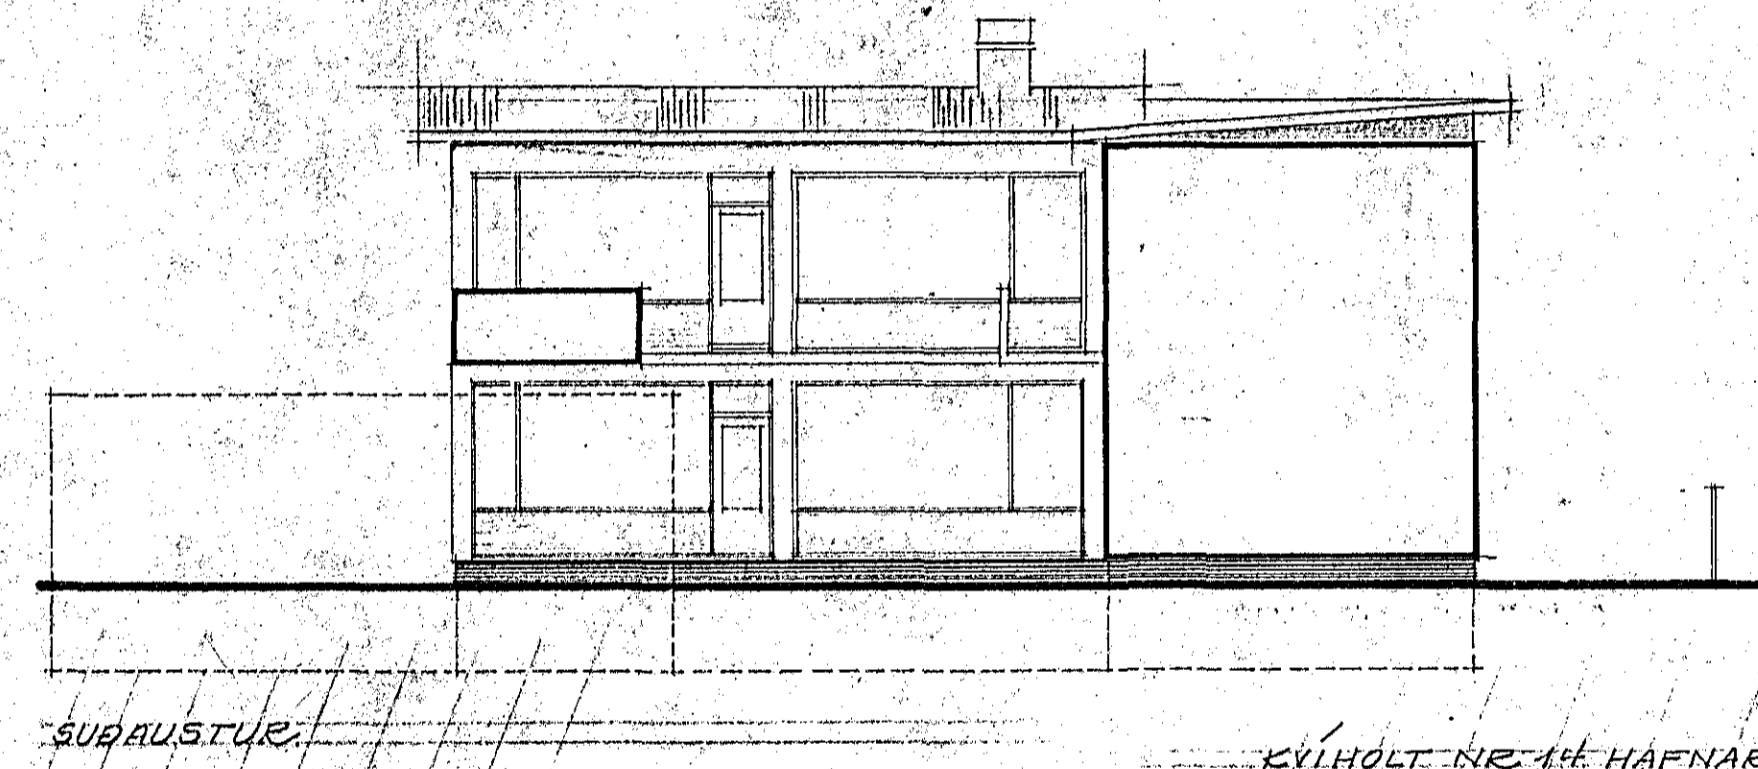
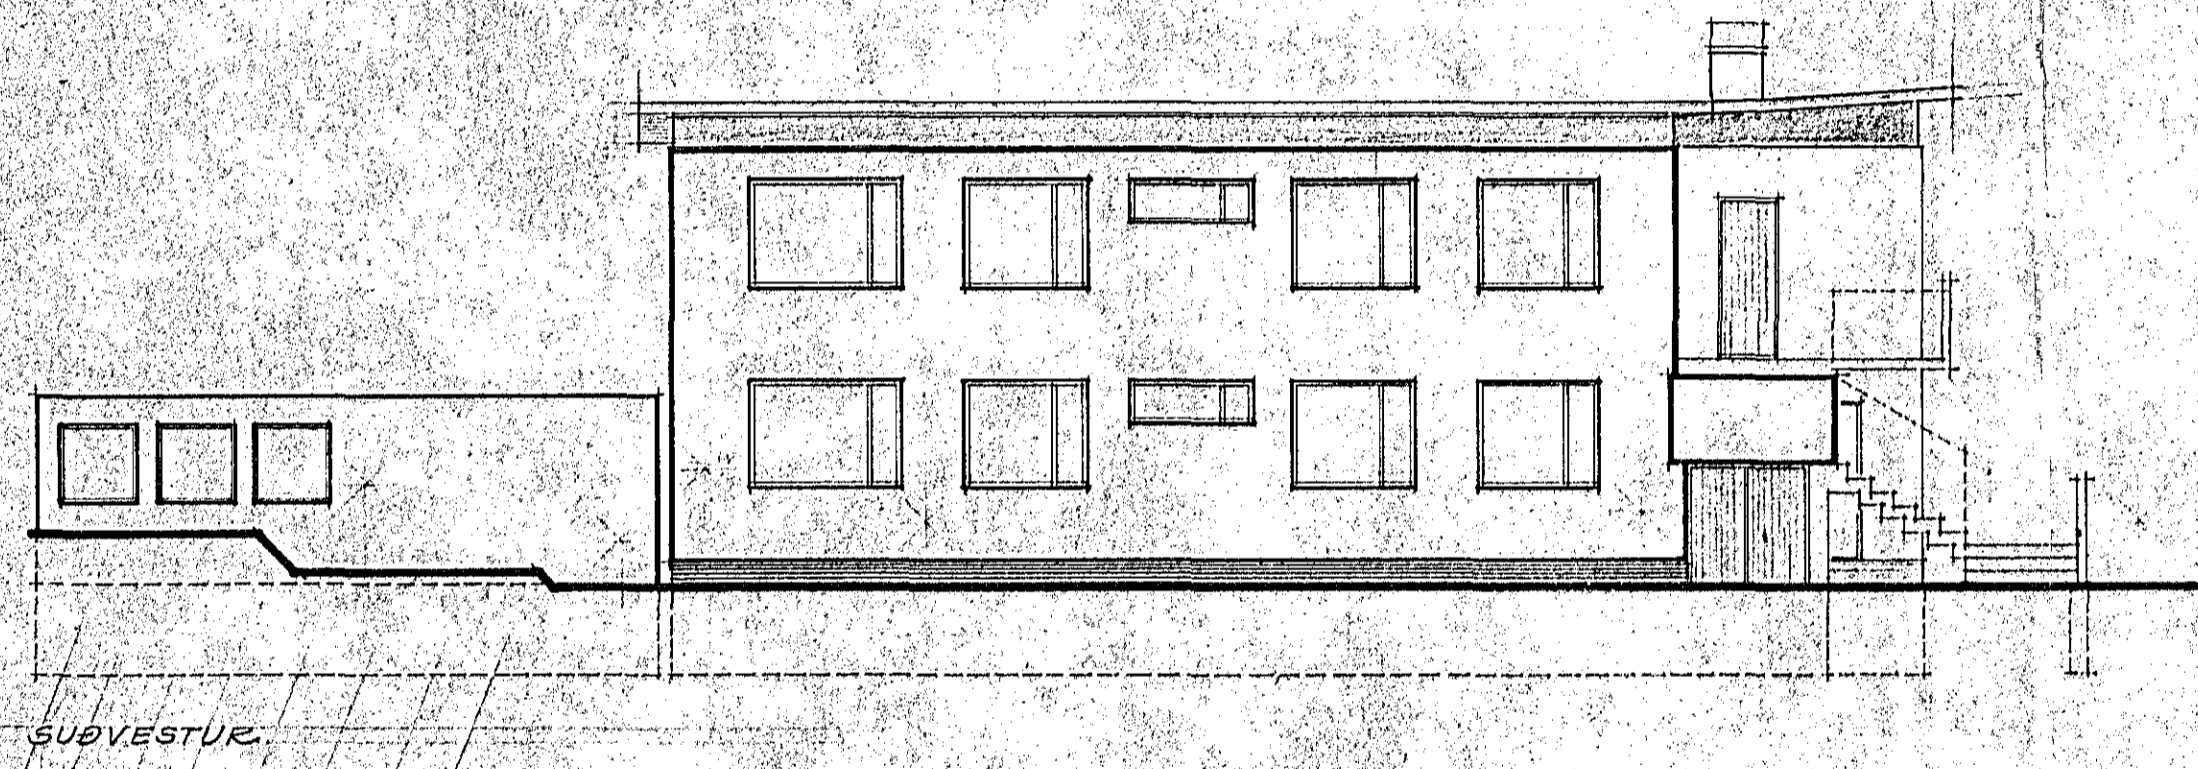
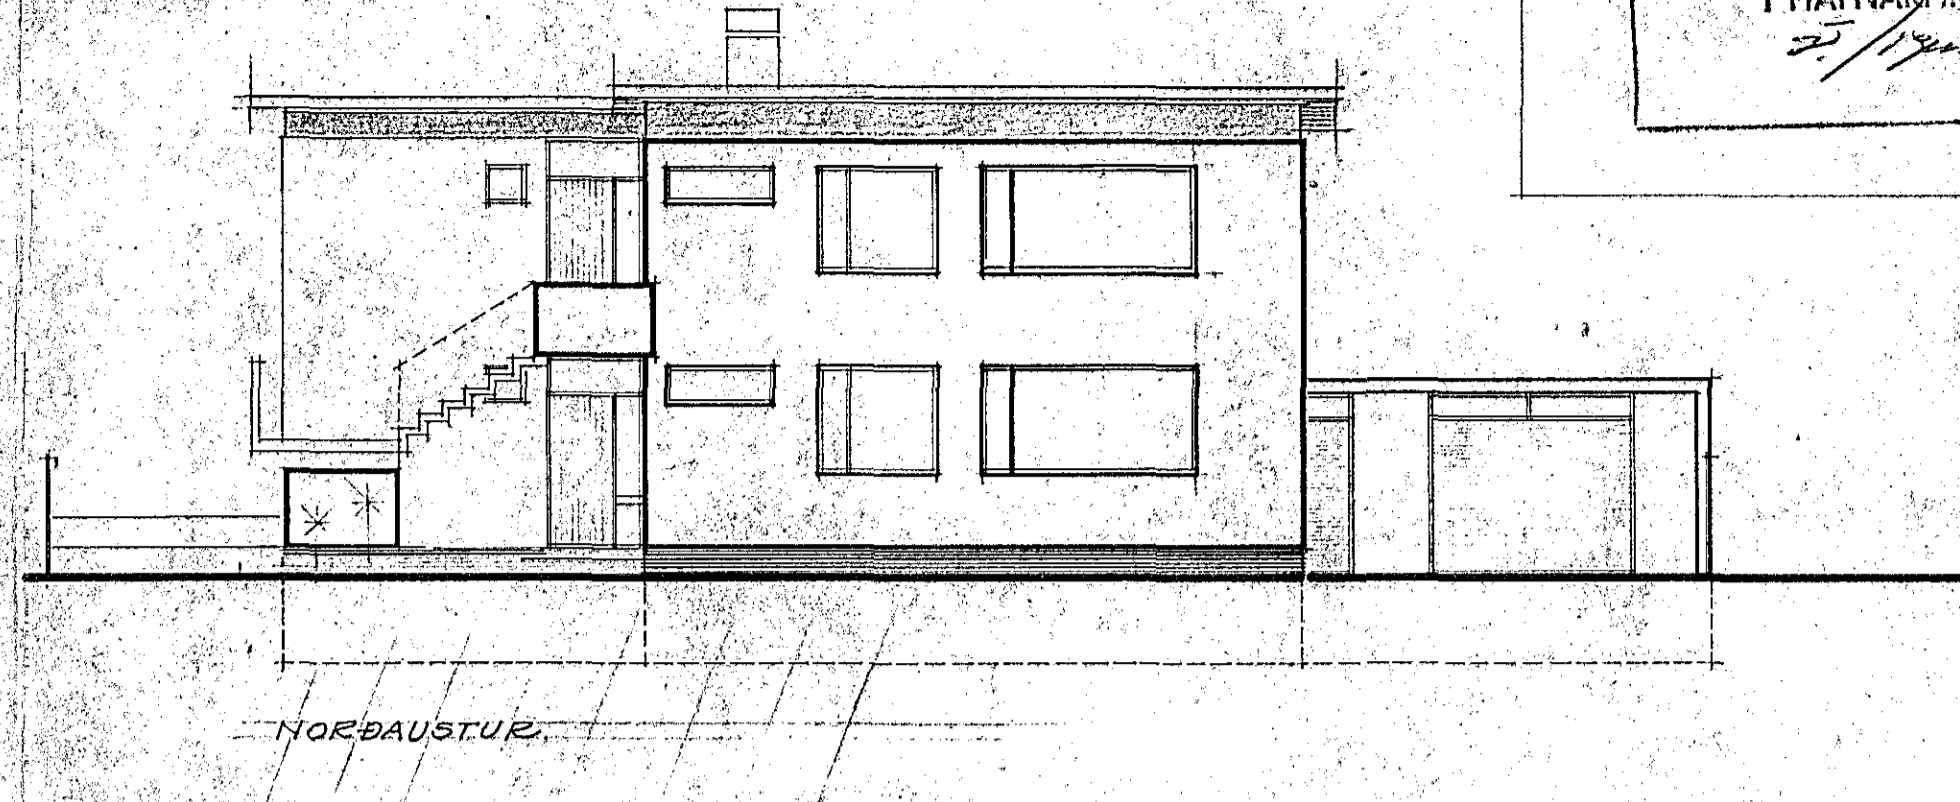


KVÍHOLT 14.

Samþykkt á fundi bygginga-
nefndar þ. 12.6. 1962.
BYGGINGAFULLTRÚINN
HAFNAFIRÐI
[Signature]

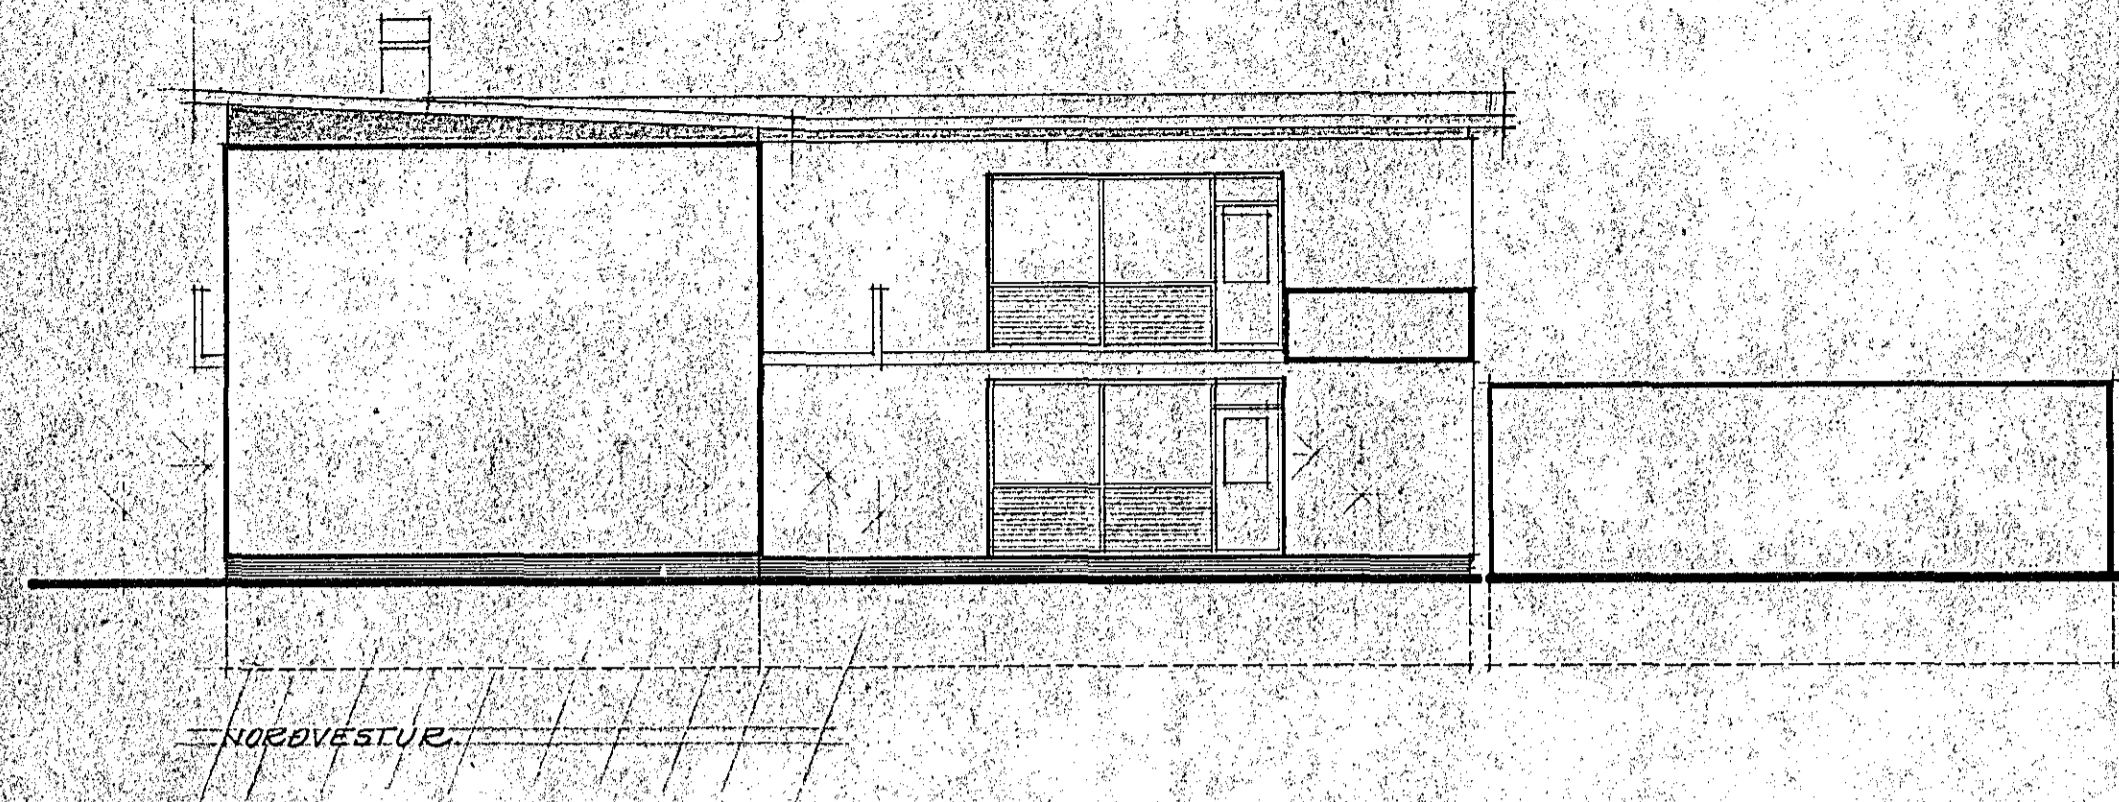

KVÍHOLT NR. 14 HAFNAFIRÐI
ÚTLITSMYNDIR MKV. 1:100
BREYTT M.A.T. 1962
REYKJAVÍK 27/6-68 *[Signature]*