
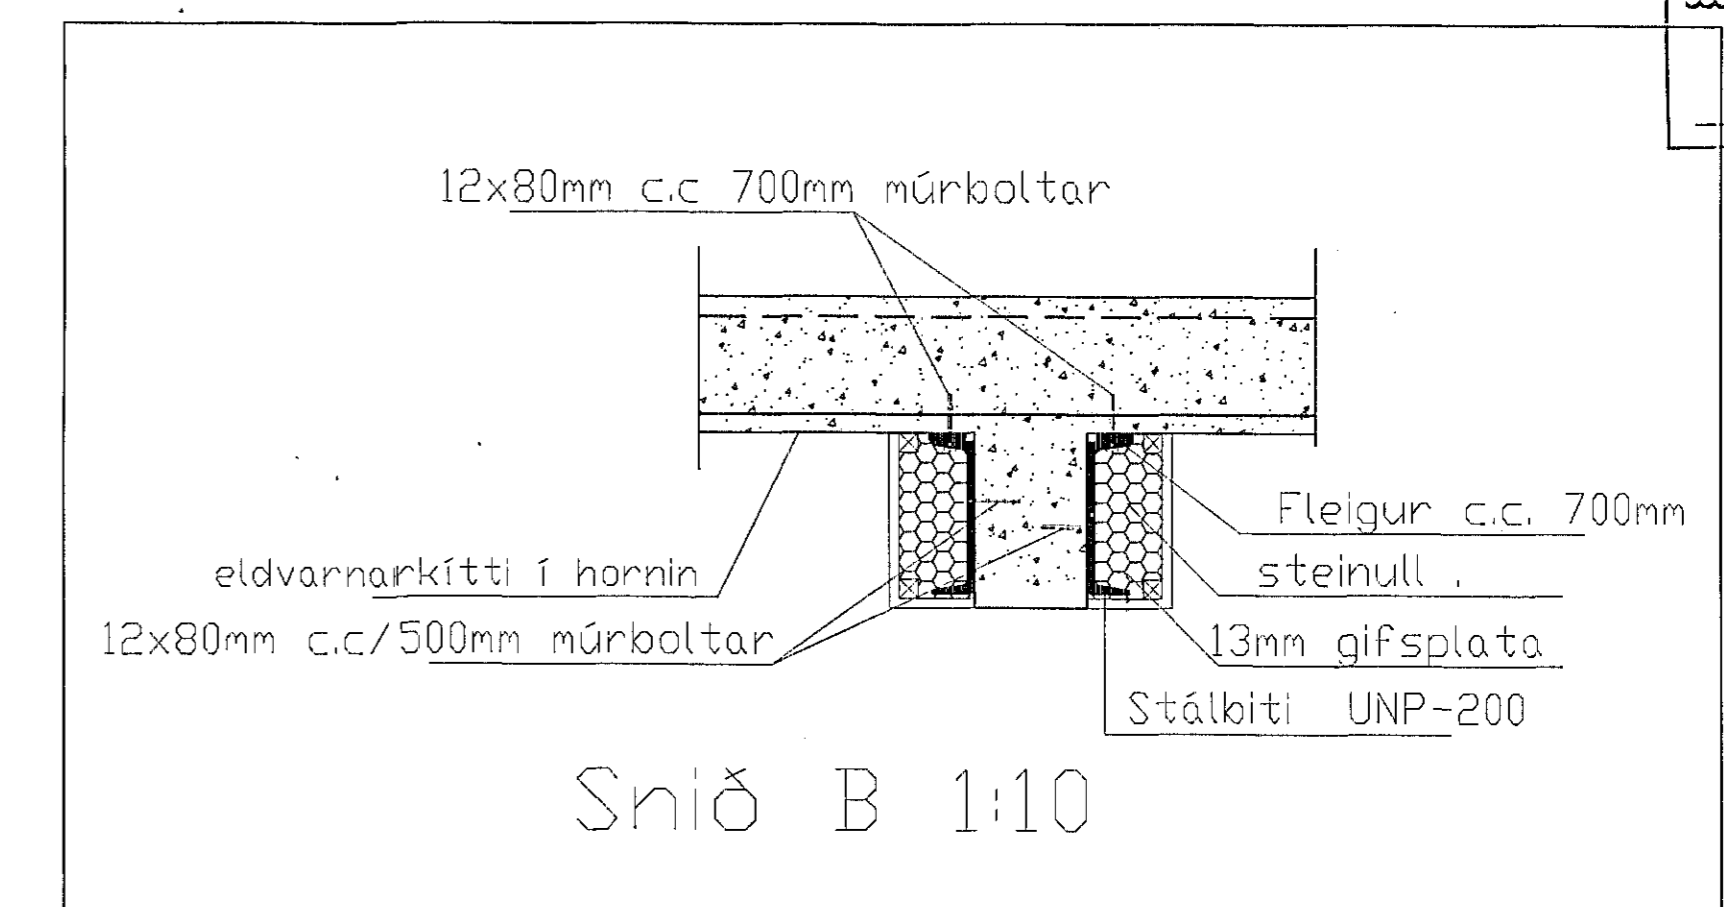


Skýringar:
 Stálbitar UNP-200 og bitar UNP-80 sölur samkv. sniði-B.
 Bitarnir eru máláðir með elvarnarmálningu og fara skal eftir leiðbeiningum framleiðanda um vinnutilhögun t.d. Hæpelsmálning til að ná 60 mín vörn og klæddir af með 1x13mm gífsplötu og fyllt með steinull (60mm) í hölfid.
 Notaðir eru múrboltar $\varnothing 12 \times 80 \text{ mm}$ (í lími), gét boruð í bita $\varnothing 13 \text{ mm}$, settir eru fleigar 25mm breidd c.c. 500mm eftir að búið er að festa bitann á vegginn. Öll suða skal vera minnst 5mm kverksuða.
 Málsetning á bitalengdum þarf að melast á staðnum.

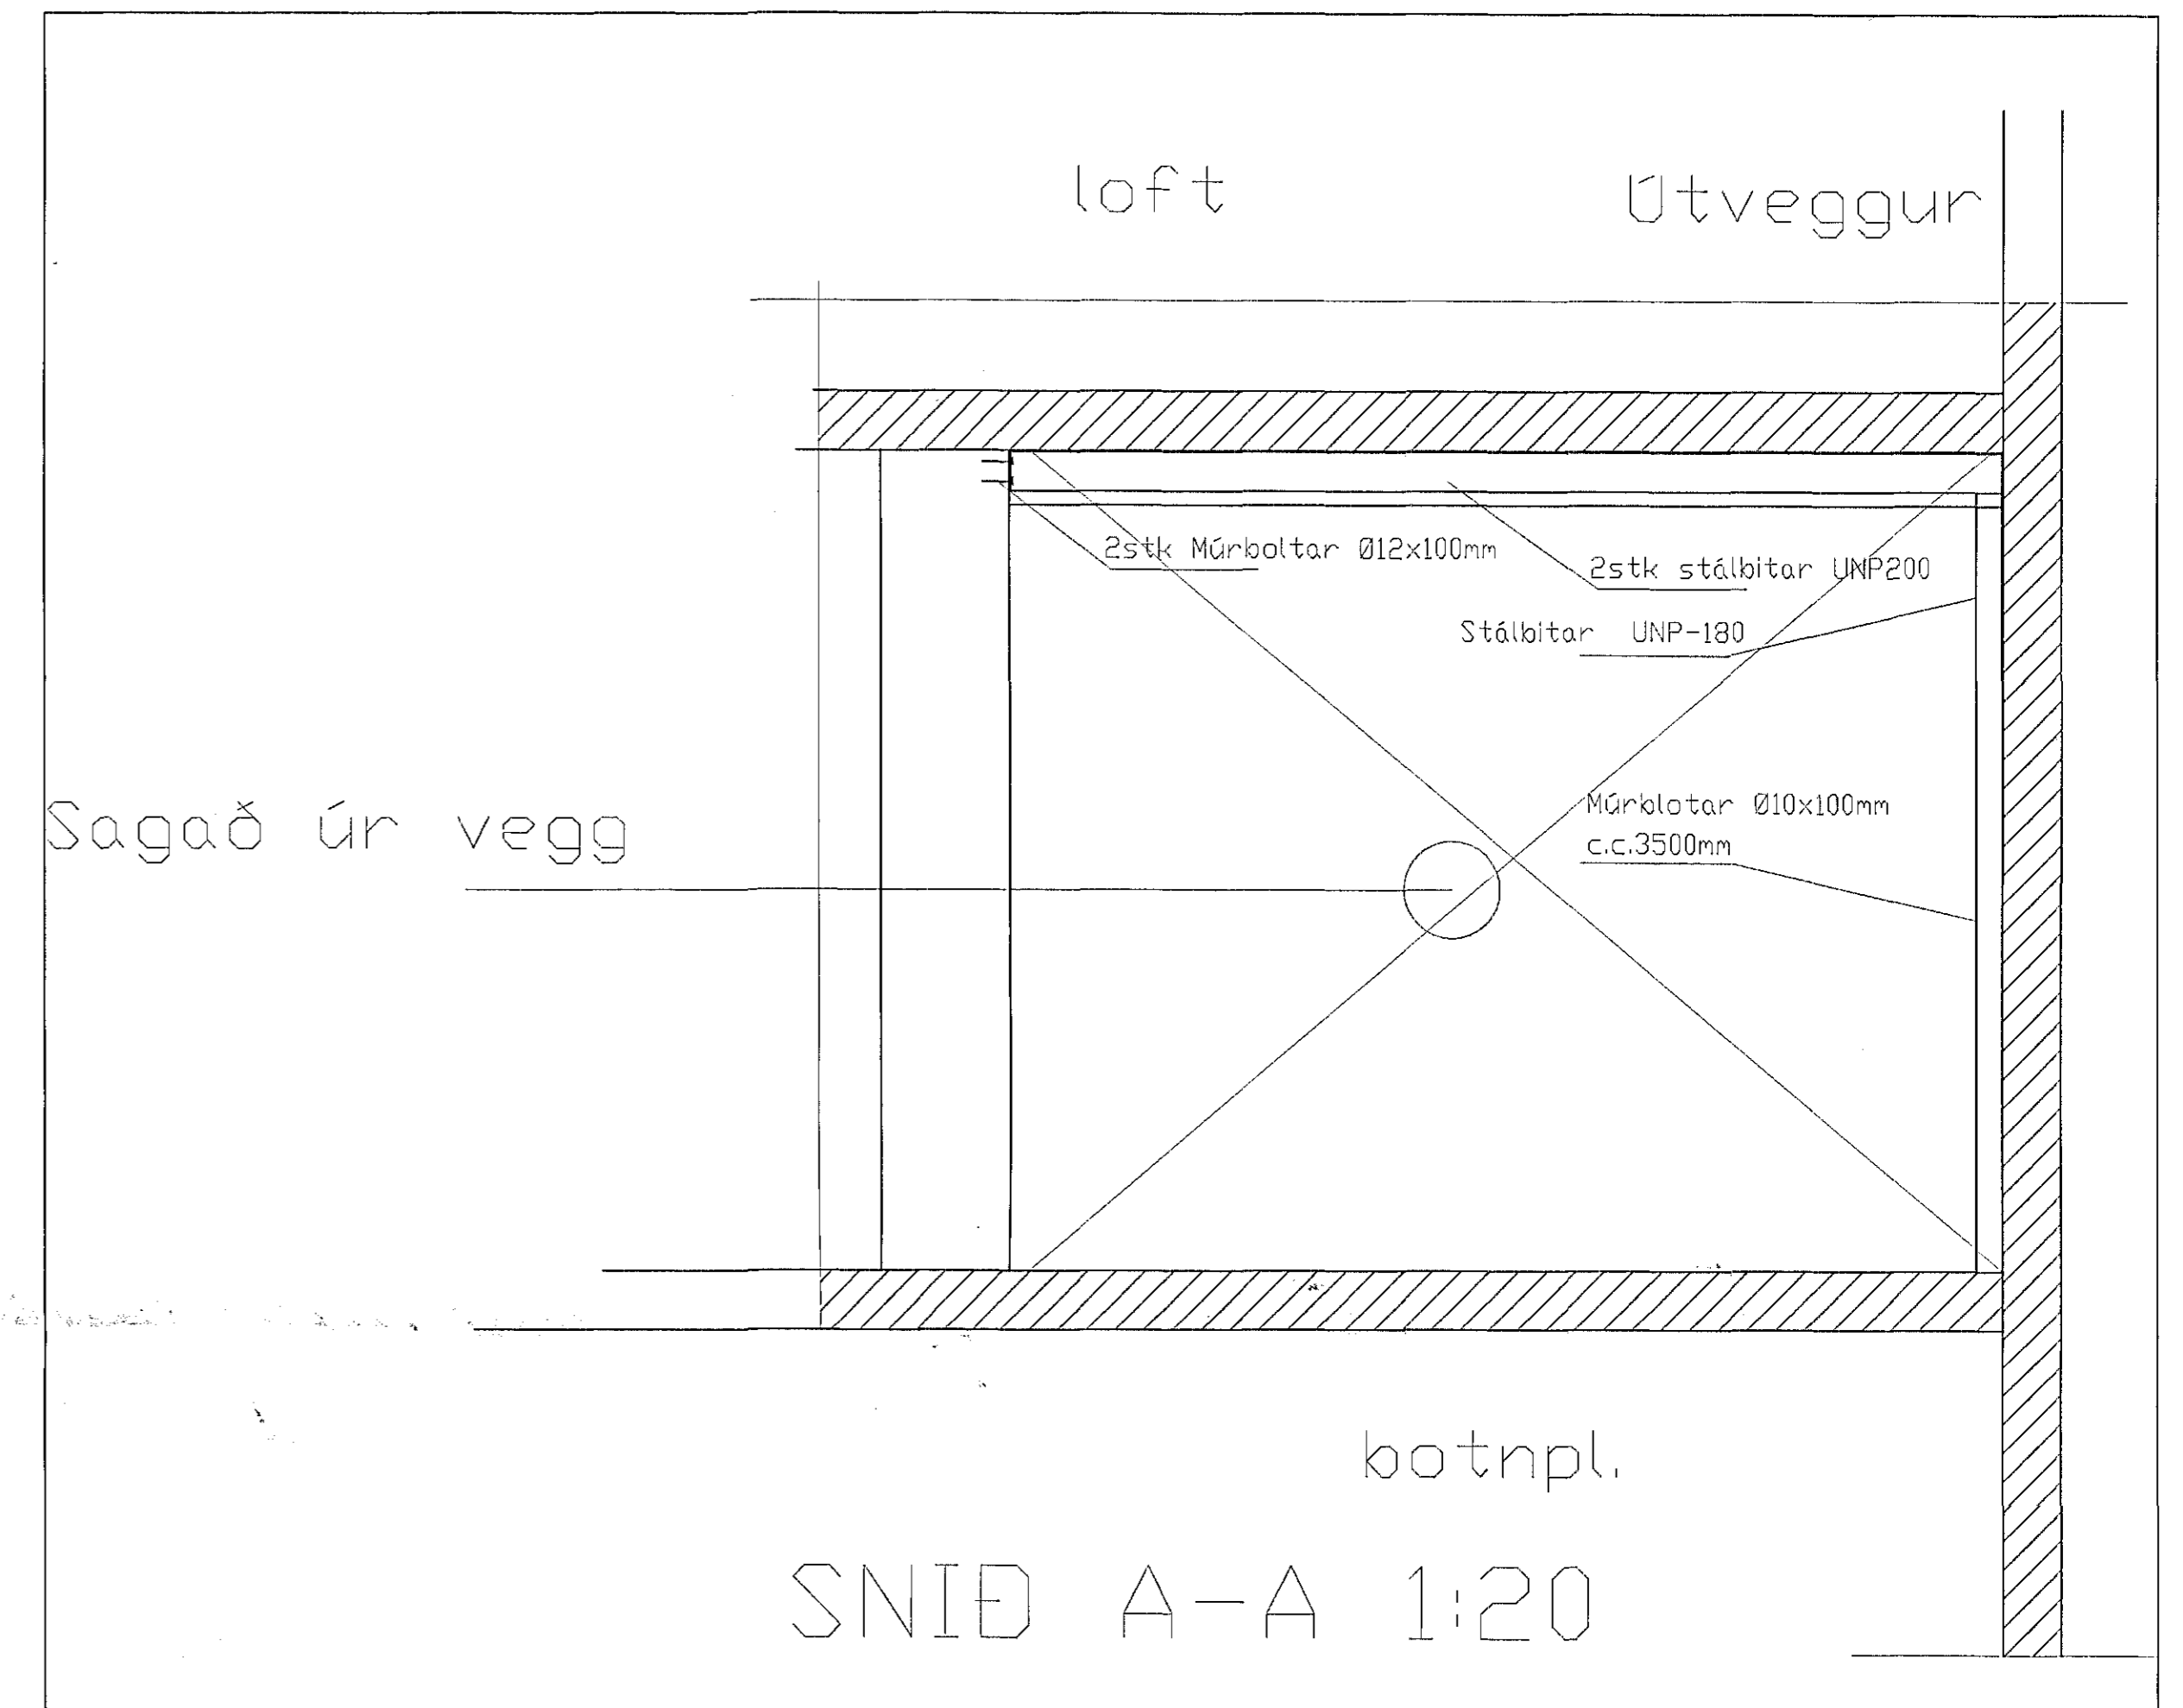

Byggingaúthluti Haimarfjarðar
 Alfreitt þann
 04 AUG. 2004
 H6

Handwritten signature

Breytingar			Kvíholt 6. Hafnarf.	
Nr.	Dags.	Nafn		
			Tæknipjónusta Ragnars G Gunnarssonar ehf.	Mkv. 1:50/20
			Sniðjoregl 11	Nr. 20
			BREYTT BURÐARDÖL 1HÆÐAR.	Dags. 30.7. 2004
			SÖGUN ÚR VEGG.	Kt.:110947-2839
			GRUNNMYND 1HÆÐAR, SNID OG SKÝRINGAR.	