



KÍD LÓÐRÉTT
KÍD LAKKUR ÚTRAMPAL 110 X 10

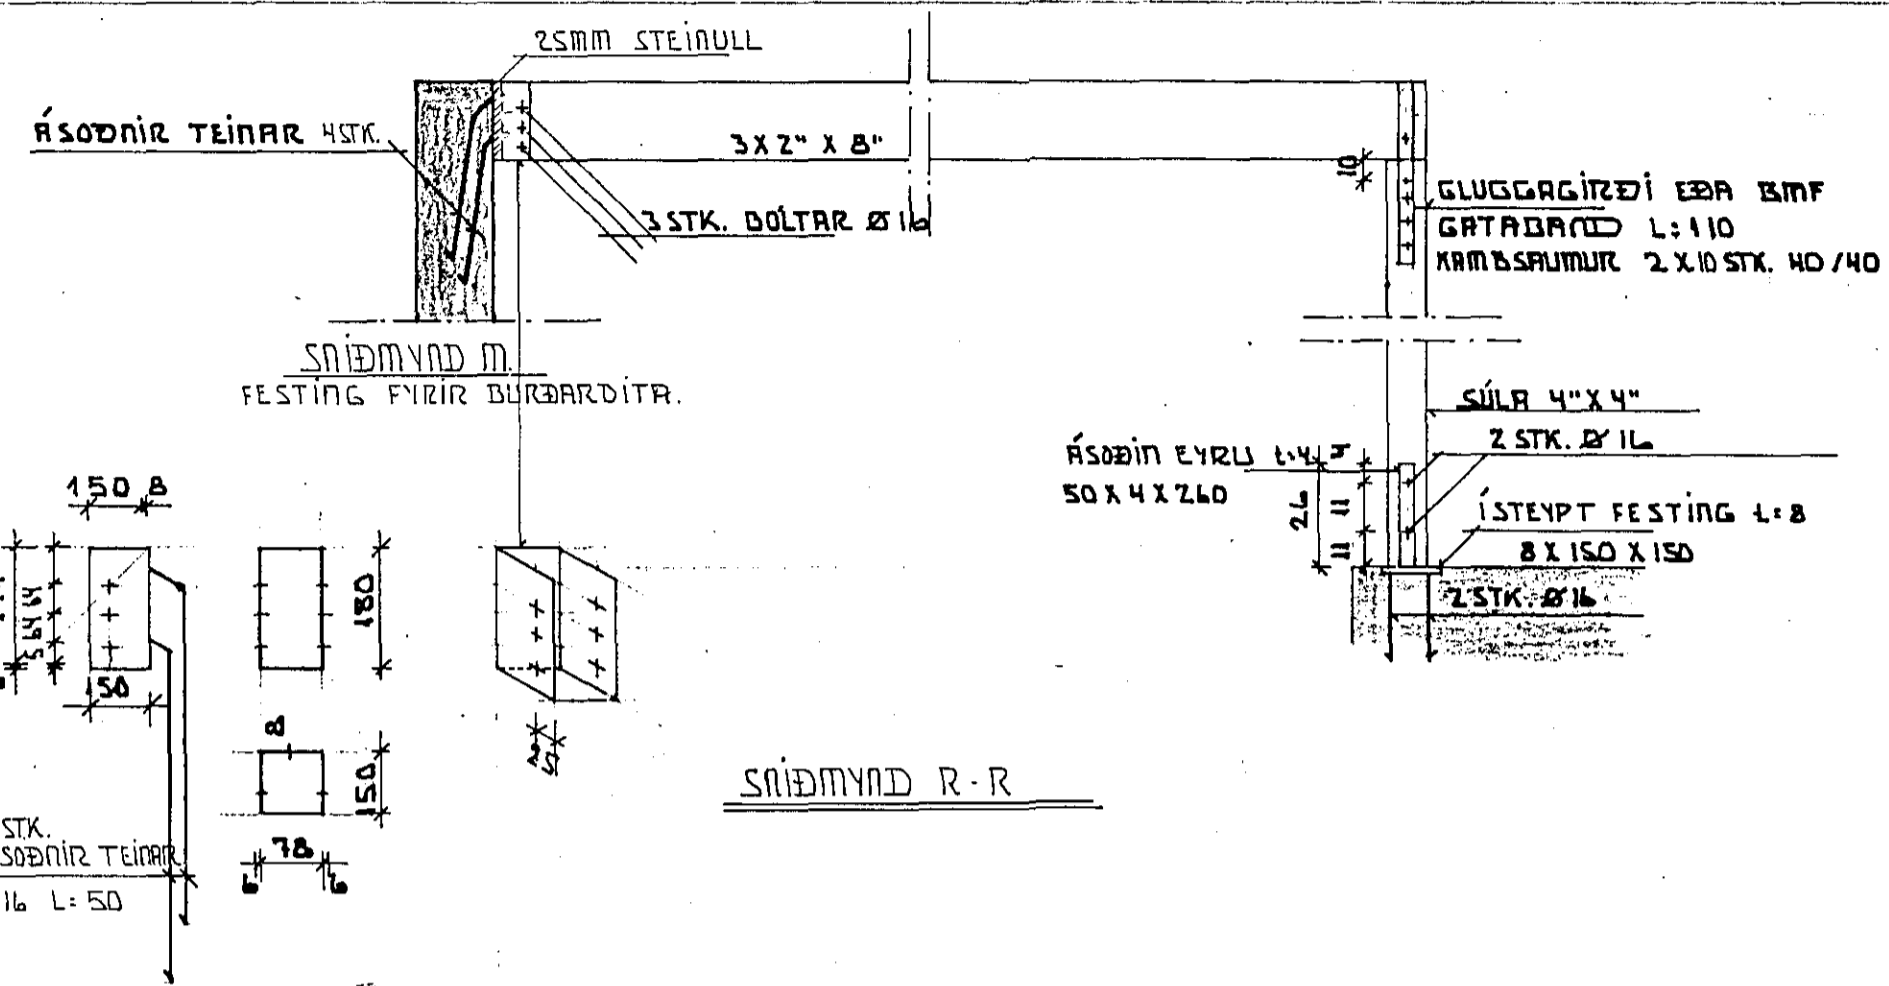


SNÍÐMYND R-R

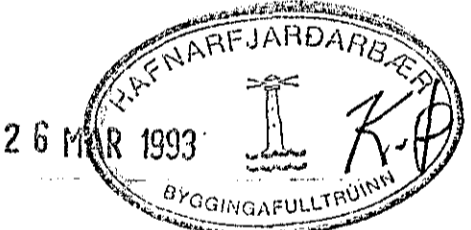

SKÝRINGAR

ALLAR MÁLSETNINGAR ERU GEFNAR Í CM.
 HÆDARKÖTAR ERU Í METRUM.
 TIMBUR Í SPERRUR ER M 24
 ÞAK ER HEILKLETT MED 1" X 6" BORDUM. NEGLING SKAL VERA 3 STK. 3"
 SAUMUR Í HVERT BORD PR. SPERRU ÞAR SEM NAGLARADIR
 ÞAKJARNNEGLINGAR ERU. ANNARS SKAL NEGLA KLÆÐNINGU MED 2 STK. 3"
 SAUM Í HVERT BORD PR. SPERRU.
 LÍMTRE ER T-30.
 ALLAR FESTINGAR SKULU VERA GALVANISERADAR.
 ALLT TIMBUR SEM LEGGST AÐ EÐA Í STEINSTEYPU SKAL FÚAVERJA MED
 C-TOX EÐA SAMBERILEGU, TVÉR UMFERDIR. SPERRUENDA SKAL FÚAVERJA
 MINNST 20 CM INNFYRIR VEGG.
 ÞAK SKAL EINANGRA MED 20 CM EINANGRUN (STEINULL, LETTULL).
 RAKAVARNARLAG SKAL VERA PÓLPLAST EÐA STERKUR ALPAPPÍR MED
 RAKAMÓTSTÖÐU YFIR 500 PAM. FYRIR OFAN EINANGRUN SKAL KOHA FYRIR
 VINDÞETTLAGI (VINDPAPPA EÐA TEXPLÖTUM) SEM EKKI MA VERA RAKAÞETT
 OG MED 20 SEM NESTA PAM-GILDI. RAKAVARNAR- OG VINDÞETTLAG SKAL
 VERA HEILT OG ÖRÖFID, ÞETT VID UTVEGGI OG A SAMSKYPTUM MED KÍTTI
 EÐA A ANNAN SAMBERILEGAN HÁTT. (ekki með límbandi)
 RAFLAGNIR SKAL STAÐSETJA FYRIR NEDAN RAKAVARNARLAG.
 GENGID SKAL FRA LOFTUNARGÖTUM GEGNUM UTVEGGI ÞANNIG AD SNJÖFJUK
 KOMIST EKKI ÞAR UM.
 STÁLBITI ER ST 37.2 STÁLBITA SKAL SANDBLÁSA OG GRUNNA.

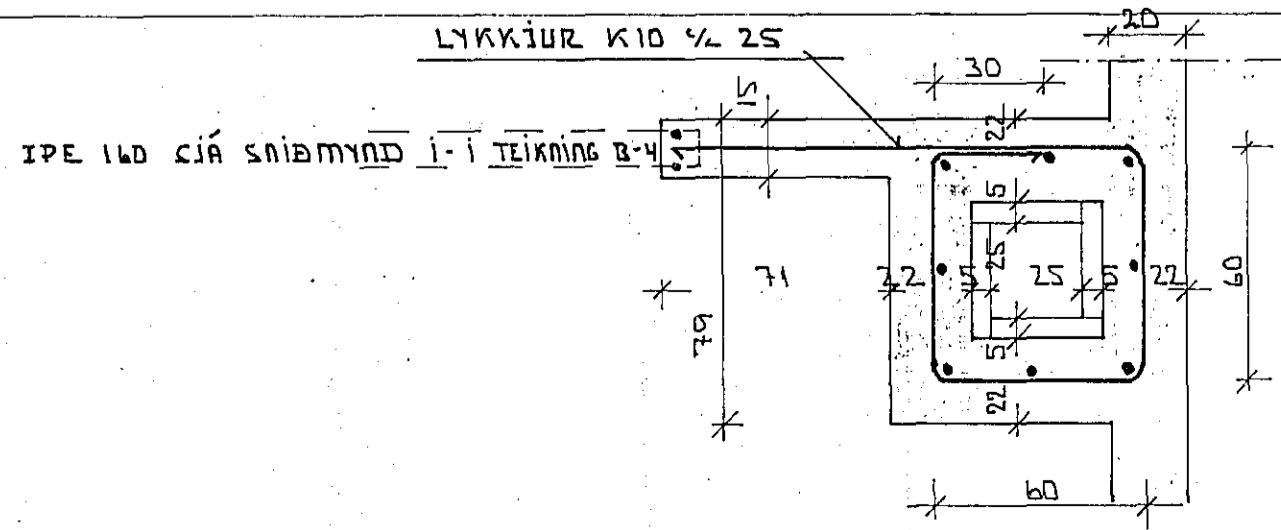

LINDARBERG 64. HAFNARFIRÐI	MAÍ 1991
SNÍÐMYNDR SPERRUTEIKNINGAR	NÆLIKVARÐI 1:50 1:20
TEKNIÞJONUSTA SVEINS KARLSSONAR TFI BEJARHRAUN 2 220 HAFNARFJÓRÐUR 91-653045	TEIKNING B-3.