


SKYRINGAR

ALLAR MÁLSETNINGAR ERU GEFNAR Í CM.  
 HÉDARKÓTAR ERU Í METRUM.  
 TIMBUR Í SPERRUR ER K24  
 ÞAK ER HEILKLETT MED 1" X 6" BORDUM. NEGLING SKAL VERA 3 STK. 3" SAUMUR Í HVERT BORD PR. SPERRU ÞAR SEM NAGLARADIR ÞAKJARNNEGLINGAR ERU. ANNARS SKAL NEGLA KLÆDNINGU MED 2 STK. 3" SAUM Í HVERT BORD PR. SPERRU.  
 LÍHTRE ER T-30.  
 ALLAR FESTINGAR SKULU VERA GALVANISERADAR.  
 ALLT TIMBUR SEM LEGGST AD EDA Í STEINSTEYPU SKAL FUAVERJA MED C-TOX EDA SAMBÆRILEGU, TVÆR UMFERDIR. SPERRUENDA SKAL FUAVERJA MINNST 20 CM INNFYRIR VEGG.  
 ÞAK SKAL EINANGRA MED 20 CM EINANGRUN (STEINULL, LETTULL).  
 RAKAVARNARLAG SKAL VERA ÞOLPLAST EDA STERKUR ALPAPPÍR MED RAKAMÖTSTÖÐU YFIR 500 PAM. FYRIR OFAN EINANGRUN SKAL KOMA FYRIR VINDÞETTLAGI (VINDPAPPA EDA TEXPLÖTUM) SEM EKKI MÁ VERA RAKAÞETT OG MED 20 SEM MESTA PAM-GILDI. RAKAVARNAR- OG VINDÞETTLAG SKAL VERA HEILT OG OROFID, ÞETT VID ÚTVEGGI OG A SAMSKYPTUM MED KÍTTI EDA A ANNAN SAMBÆRILEGAN HATT.(ekki með limbandi)  
 RAFLAGNIR SKAL STADSETJA FYRIR NEDAN RAKAVARNARLAG.  
 GENGID SKAL FRA LOFTUNARGÖTUM GEGNUM ÚTVEGGI ÞANNIG AD SNJÖFJUK KOMIST EKKI ÞAR UM.  
 STÁLBÍTÍ ER ST 37.2

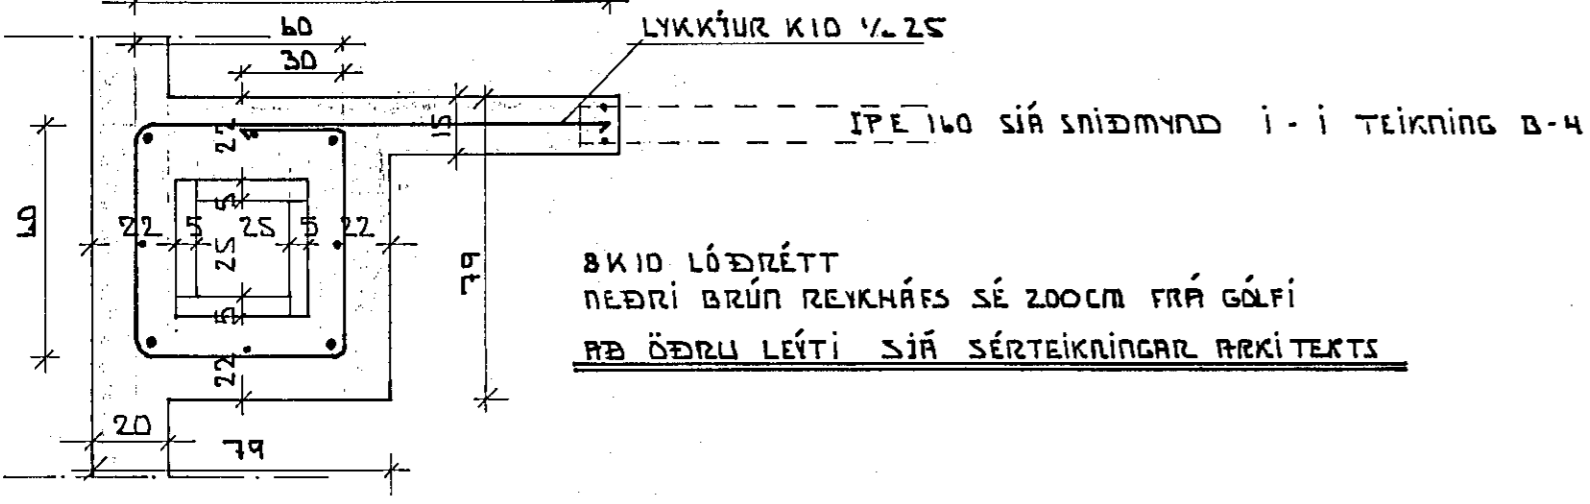

LINDARBERG 66. HAFNARFIRDI	Maj 1991
SNIDMYNDIR SPERRUTEIKNINGAR	MÆLIKVARDI 1:50 1:20
TEKNIÞJONUSTA SVEINS KARLSSONAR TFÍ BEJARHRAUN 2 220 HAFNARFJÓRÐUR 91-653045	TEIKNING B-3.