


STEINULLRIMMOTTR MILLI HUSR 25MM HETTULL

JÄRNBENDING HANDRÉÐS Á SVÖLUM
TENGIST INN Í ÚTVEGG

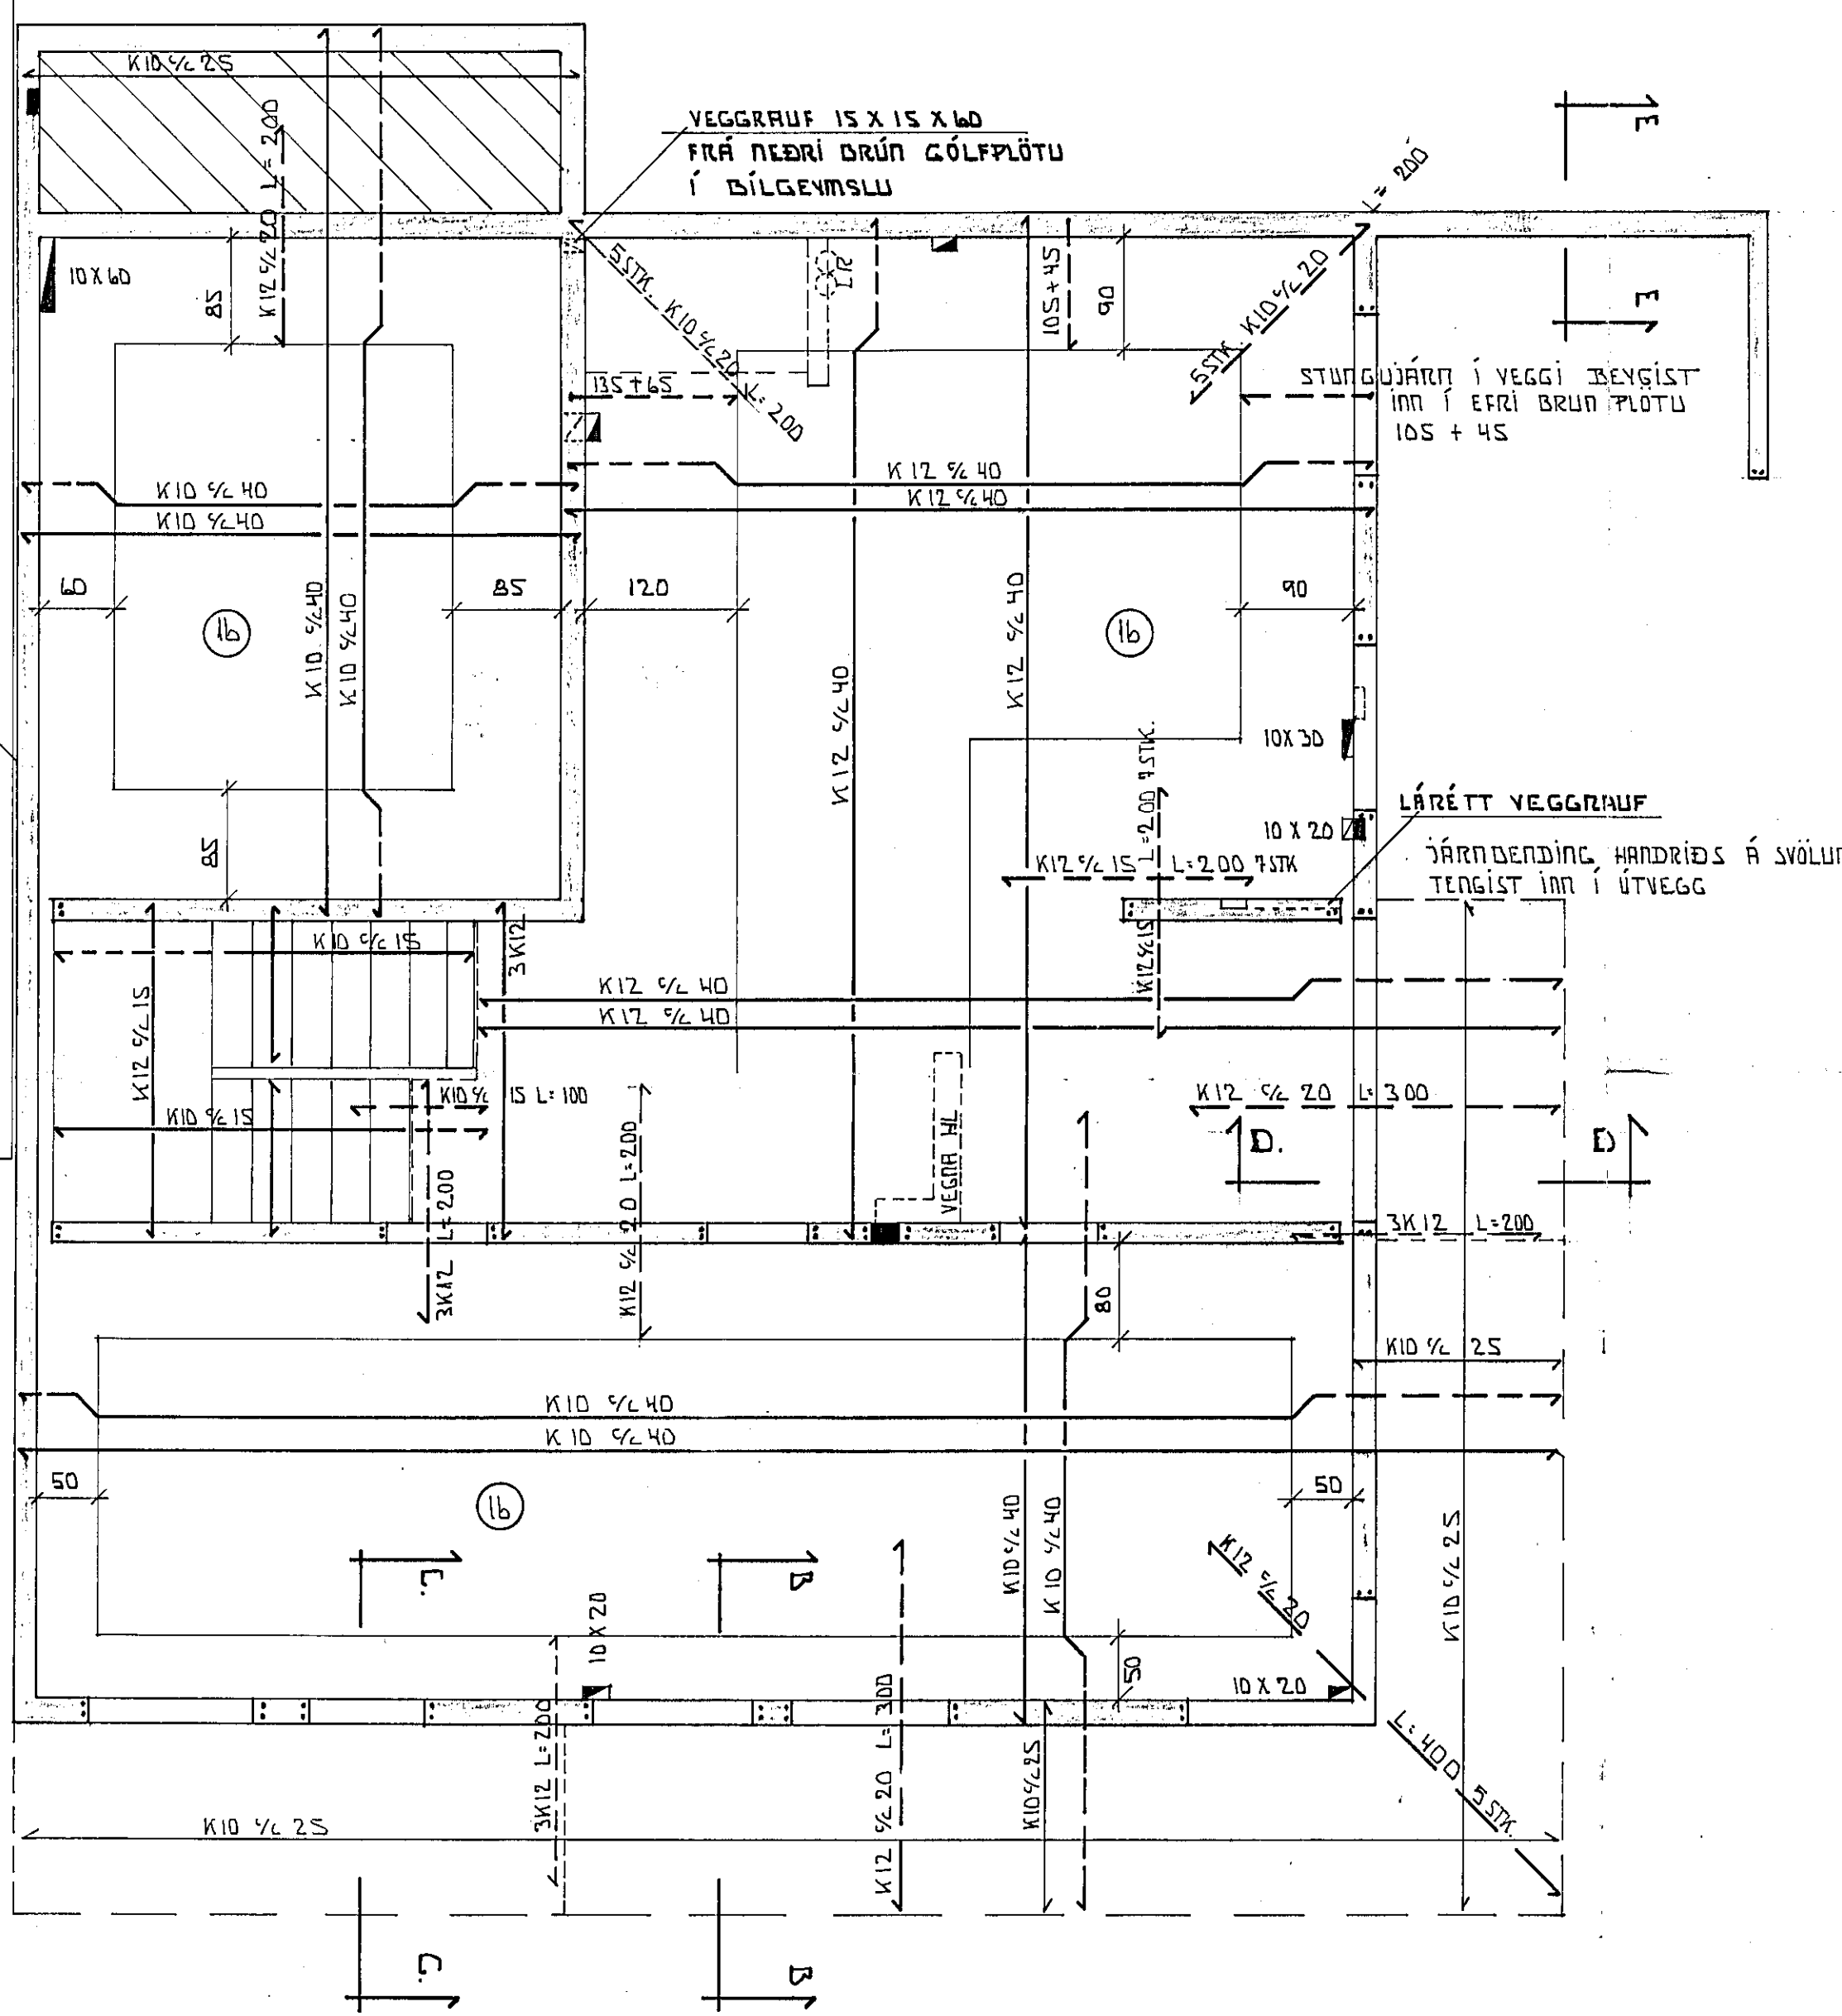

SKÝRINGAR

STEINSTEYPA Í ÚTVEGGI ER S-250.
STEINSTEYPA Í INNVEGGI OG GÖLFPLÖTUR ER S-200.
STEINSTEYPA SKAL UPPFYLLA KRÖFUR ÍST 9, ÍST 10, ÍST 14 OG
BYGGINGAREGLUGERÐAR.

K 10, MERKIR KAMBSTAL KS 40.
SKEYTILENGD K 10 ER 60 cm.
STEYPUHULA A JARN Í UTERUN ÚTVEGGJA SKAL-VERA 4 cm.
JARNAGRIND Í INNVEGGJUM SKAL STADSETT Í MIDJUM VEGG.
JARNAGRINDUR OG JARN SKAL STADSETJA MED ÞARTILGERÐUM FJARLÆGDAR-
KLOSSUM.

JARNBENDING ÚTVEGGJA OG INNVEGGJA ER K 10 c/c 25 LÖDRETT OG LARÉTT.

UNDIR, UPPMED OG YFIR ALLA GLUGGA, HURDIR OG ÖNNUR MÜRÖP SKAL SETJA
2 K 12 NEMA ANNAD SE TEKID FRAM. JARN SKAL NA 50 cm. ÚTFYRIR ÖP.

Í ÖLL STEYPUKIL SKAL SETJA TENGIJARN K 10 c/c 25 LENGD 100 cm.

MALSETNINGAR ERU Í cm.
HEDARKOTAR ERU Í m., OG GEFNIR UPP A FULLFRAGENGIN GOLF.
EVMAL JARNA ERU Í mm.
c/c MERKIR MIDJU A MIDJU.

_____ MERKIR JARN Í NEDRI BRUN PLÖTU.

----- MERKIR JARN Í EFRI BRUN PLÖTU.

16 MERKIR PLÖTUÞYKKT.


ALAGSFORSENDUR.
NOTALAG 150 KP/fm.
INNVEGGIR 100 KP/fm.
SNJÖALAG 100 KP/fm.
SVALIR 200 KP/fm.
SVALIR, LÍNULEGT ALAG 100 KP/m.

STADSETNING VEGGRAUFA, STOKKA, GOLFNIÐURFALLA, LÖETASA, ÚTLOFTUN
FRÁ BURRKARA, SJA TEIKNINGAR

SJA TEIKNINGAR B-1, B-3, B-4

26 NOV 1992

LINDARBERG 66. HAFNARFIRÐI

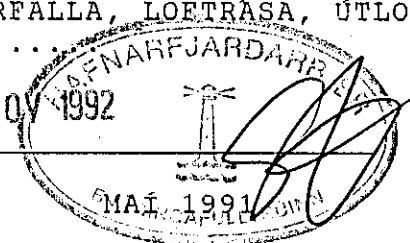

JARN Í PLÖTU YFIR NEDRI HED

MELIKVARDI
1:50

TEKNIÞJONUSTA SVEINS KARLSSONAR TFI
BEJARNHRAUNI 2 220 HAFNARFJURÐUR 91-653045

TEIKNING
B - 2

Handwritten signature