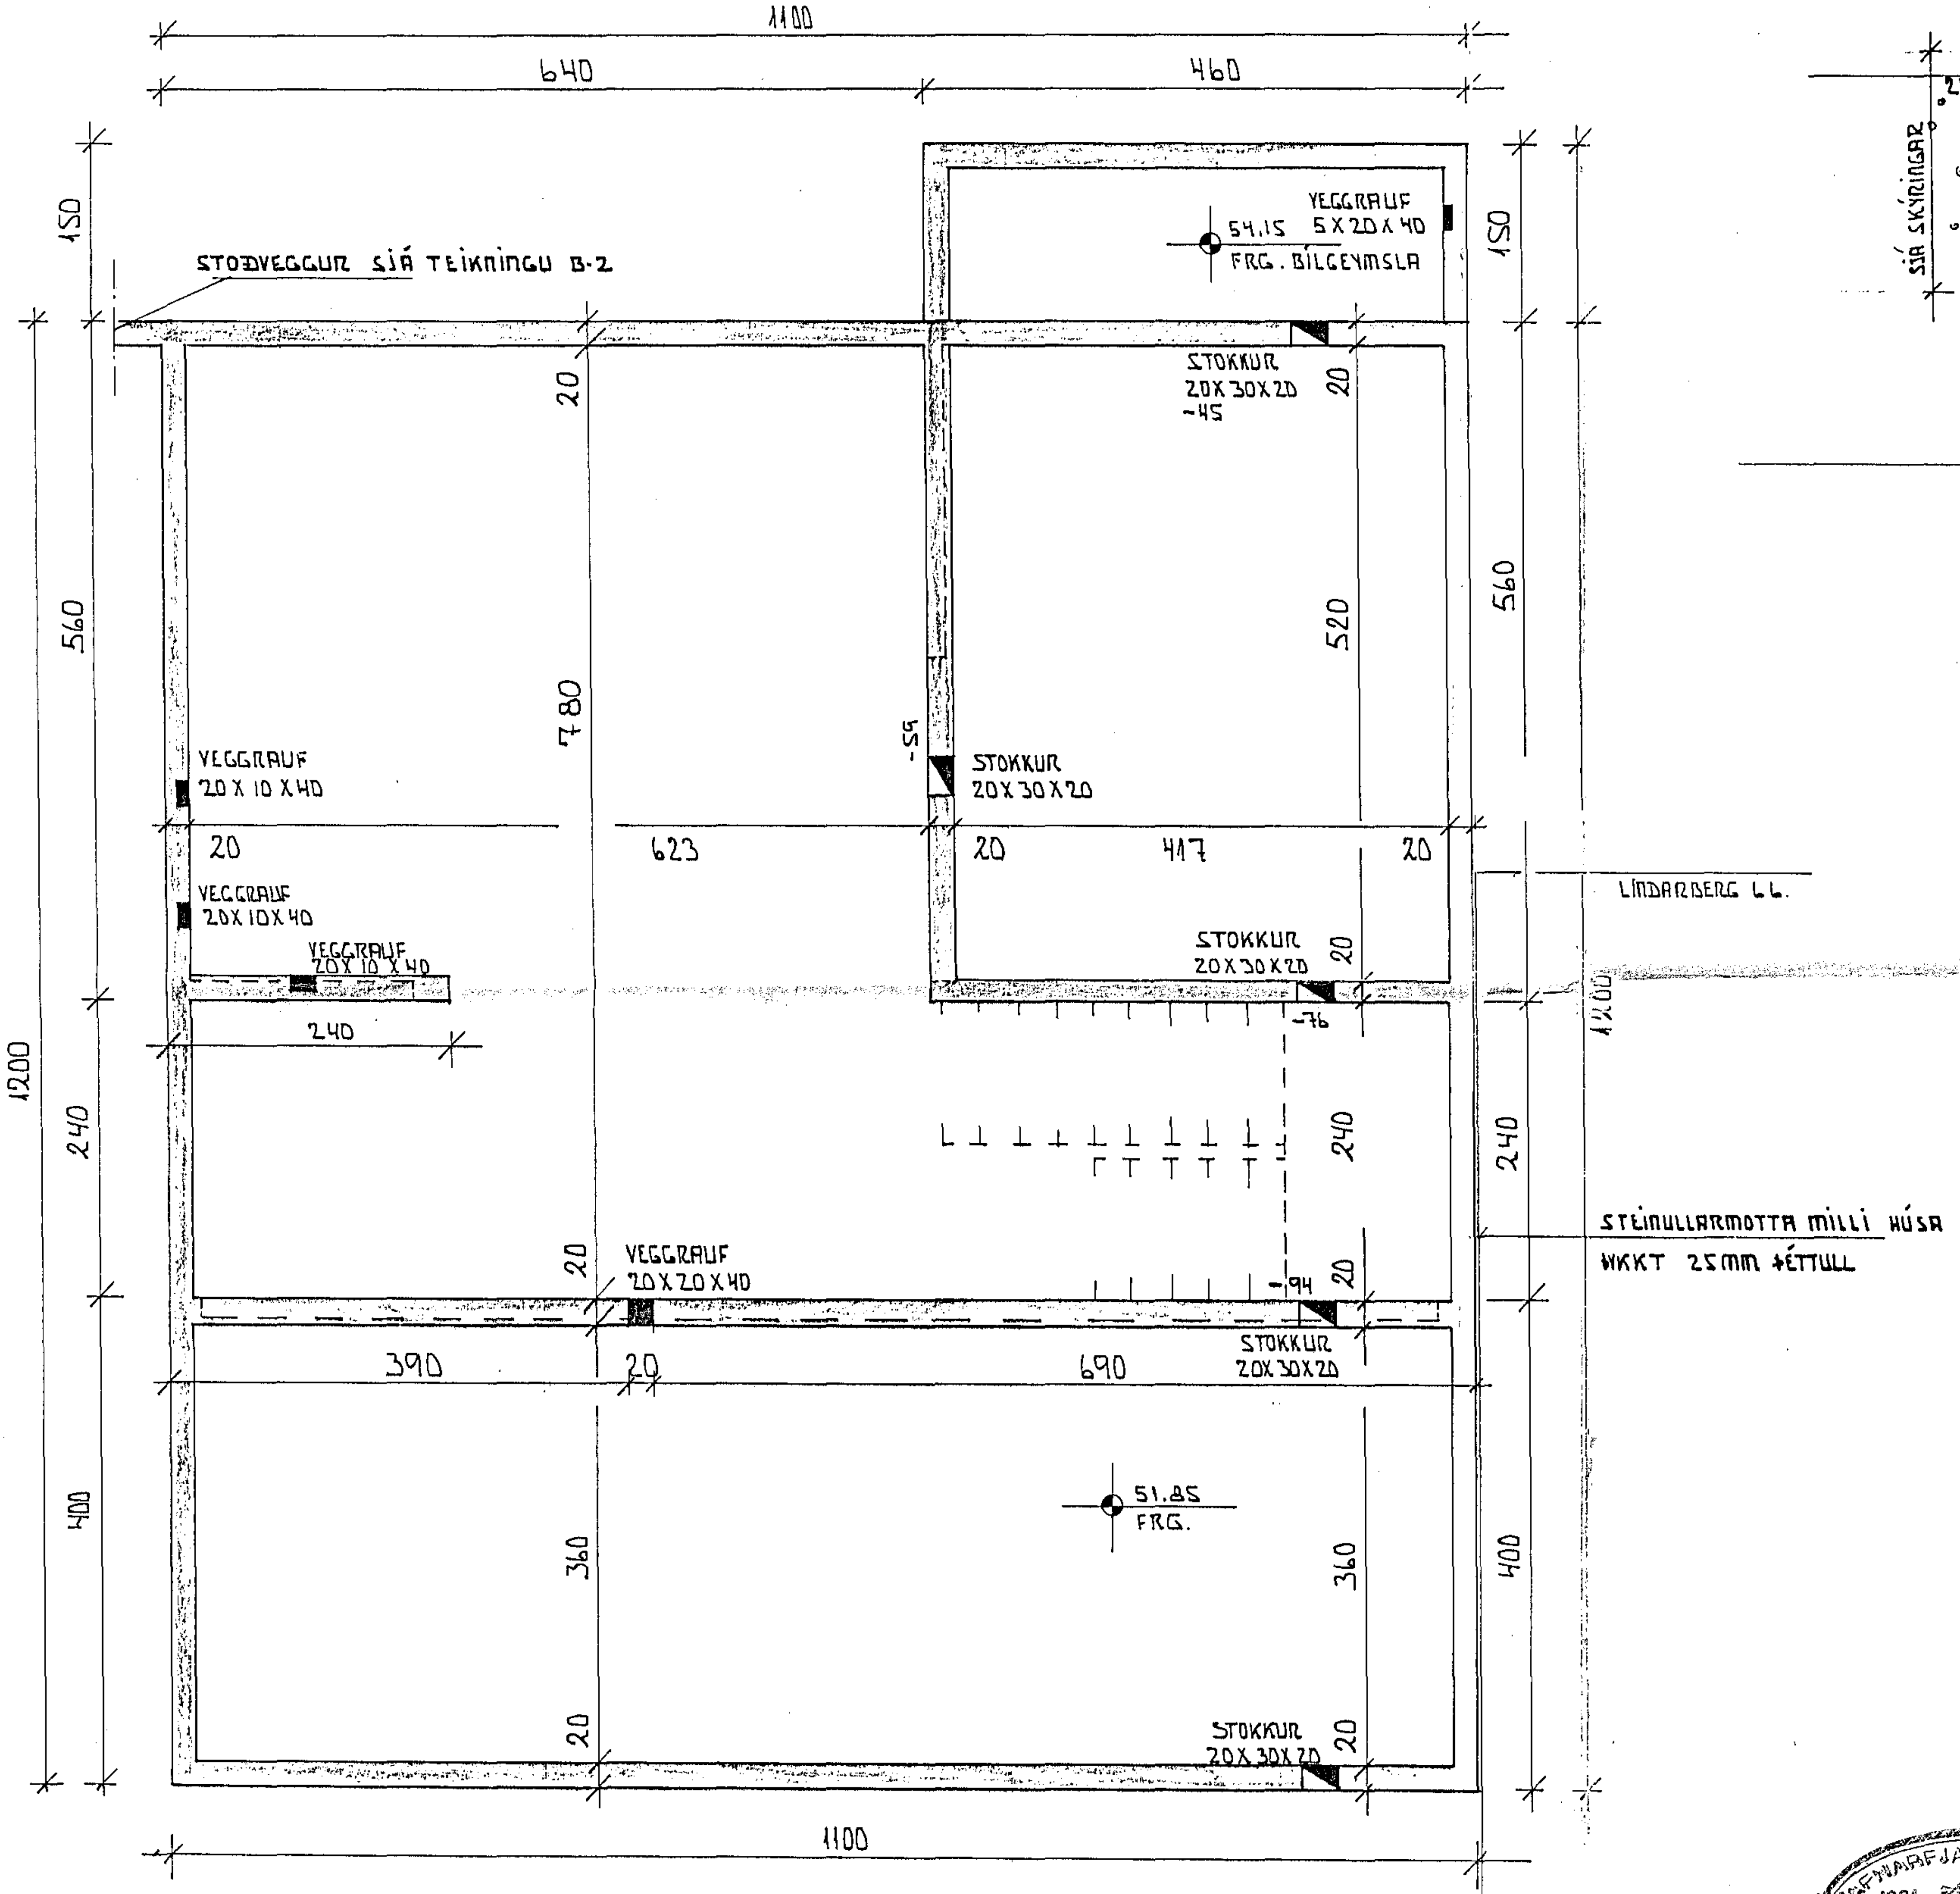

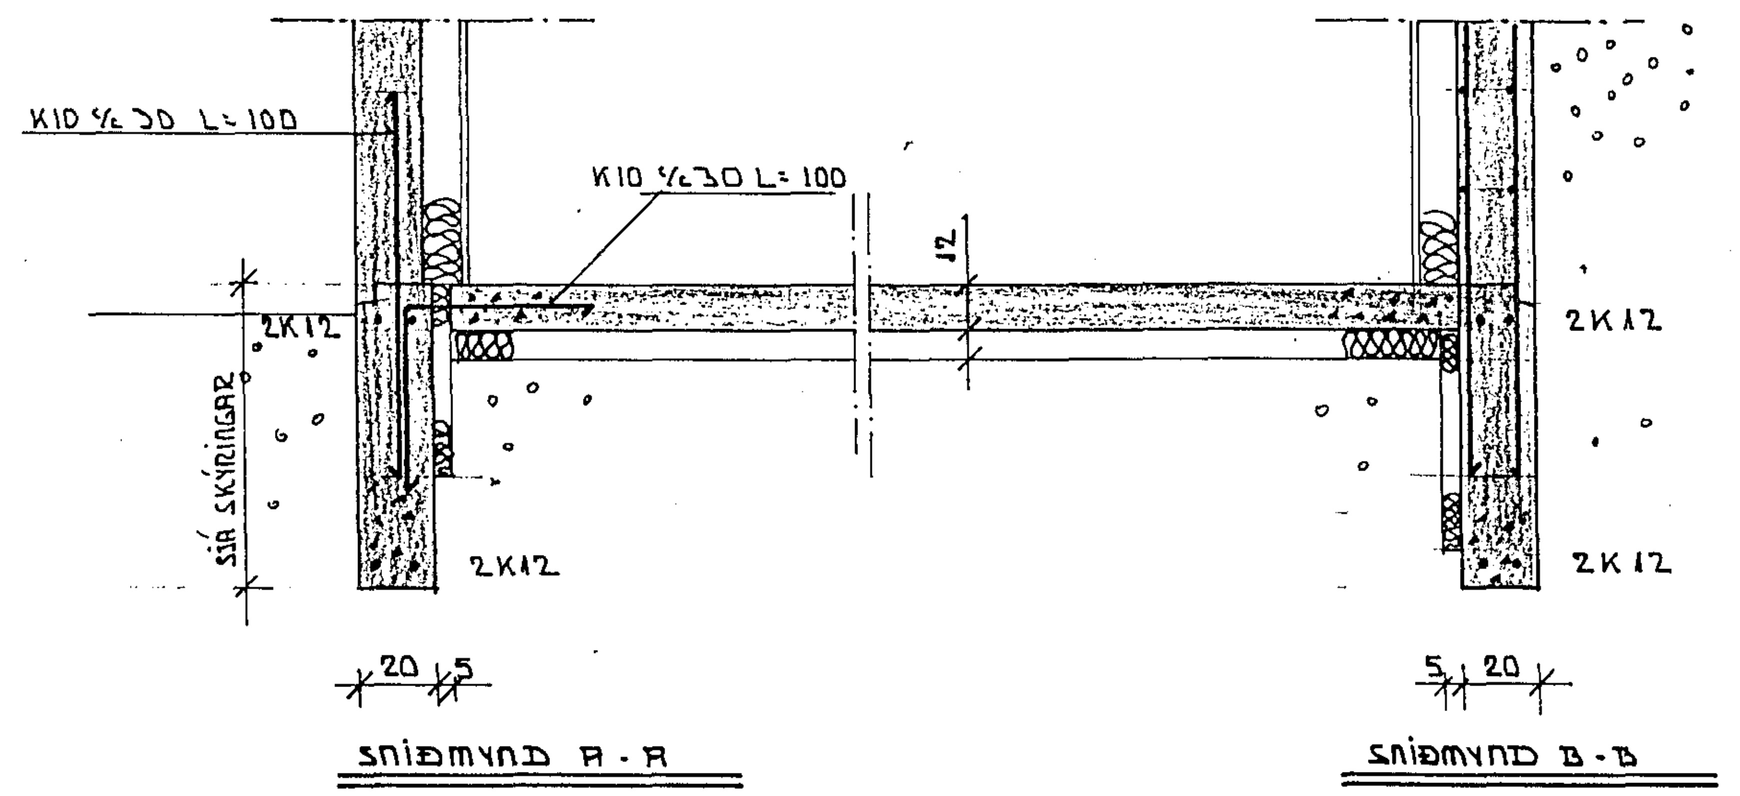

SKÝRINGAR

ALLT LÍFRÆNT EFNI SKAL FJARLÆGT OG GRAFIÐ SKAL NIÐUR Á FASTAN BOTN. FYLLINGAREFNI INNAN Í OG UMHVERFIS SÖKKLA SKAL VERA FROSTFRÍTT EFNI OG ÞJAPPAÐ Í MEST 30 cm LÖGUM OG BLEYTT.
DÝPT SÖKKLA Á FYLLINGU MÁ VERA 80-120 cm. ÞAR SEM SÖKKLAR STANDA Á KLÖPP ER LÁGMARKSDÝPT SÖKKLA 30 cm OG SKAL TEKIÐ TILLIT TIL FRÁRENNSLIS OG REGNVATNSLAGNA.
MESTA REIKNAÐ ÁLAG FRÁ SÖKKLUM ER 0.37 MN/fm (3.7 kg/fcm).
MIÐAÐ ER VIÐ AÐ SÖKKLAR STANDI Á KLÖPP.

ÁLAGSFORSENDUR:

SNJÓÁLAG	100.0 KG/fm
NOTÁLAG	150.0 KG/fm
LÉTTIR INNVEGGIR	100.0 KG/fm
ÁLAG Á SVALIR	200.0 KG/fm

VINDÁLAG SAMKVÆMT ÍST 12.3

STEINSTEYPA Í SÖKKLA, PLÖTUR OG INNVEGGI SKAL VERA S-200, EN STEINSTEYPA Í ÚTVEGGI SKAL VERA S-250. STEINSTEYPA SKAL UPPFYLLA KRÖFUM BYGGINGAREGLUGERÐAR, ÍST 9 OG ÍST 10. K 10 MERKIR KAMBSTÁL KS 40 OG SKAL SKEYTILENGD JÁRNA VERA 60 cm.
ÞAR SEM EINHLIÐA FYLLING KEMUR AÐ KJALLARAVEGGJUM SKAL SETJA JÁRNA GRIND VIÐ INNRI BRÚN VEGGJA, K10 c/c 30cm LÓÐRÉTT OG K10 c/c 25cm LÁRÉTT. SAMA JÁRNAGRIND KOMI VIÐ ÚTBRÚN ALLRA ÚTVEGGJA. Í STEINSTEYPTA INNVEGGI KOMI EINFÖLD JÁRNAGRIND K10 c/c 30cm LÓÐRÉTT OG LÁRÉTT.
STEYPUHULA Á JÁRN VIÐ ÚTBRÚN ÚTVEGGJA SKAL VERA 4 cm, EN 1 cm VIÐ INNRI BRÚN ÚTVEGGJA OG VEGGJA SEM JARÐFYLLING KEMUR AÐ. JÁRN SKAL STAÐSETJA MEÐ ÞAR TILGERÐUM FJARLÆGÐARKLOSSUM. UPPMEÐ OG UNDIR ALLA GLUGGA, HURÐIR OG ÖNNUR MÚROP SKAL SETJA 2 K12, EN YFIR GLUGGA, HURÐIR OG ÖNNUR MÚROP SKAL SETJA 4 K12 NEMA ANNAÐ SÉ TEKIÐ FRAM. JÁRN SKULU NÁ 50 cm ÚTFYRIR OP.
Í ÖLL STEYPUSKIL SKAL SETJA TENGIJÁRN K10 c/c 30cm, LENGD 100 cm.
JÁRNAMÖSKVI Í PLÖTU Á FYLLINGU ER K 10 c/c 30.

ÁÐUR EN FYLLT ER AÐ SÖKKLUM EÐA KJALLARAVEGGJUM SKAL HÖGGVA TENGIJÁRN 1.5 cm INN Í VEGG OG HOLUFYLLA MEÐ MÚRBLÖNDU, 1:2. Á SÖKKLA OG VEGGFLETI SEM FARA UNDIR JÖRÐ SKAL BERA BIK Á ÁÐUR EN FYLLT ER AÐ SÖKKLUM OG VEGGJUM.

ALLAR MÁLSETNINGAR ERU Í cm.
HÆÐARKÓTAR ERU GEFNIR UPP Í METRUM OG Á FULLFRÁGENGIN GÓLF.

EINANGRUN UNDIR BOTNPLÖTU SKAL VERA 7.5 cm POLYSTYREN, ÞÉTTLEIKI 25.0 KG/rúmm, EÐA SAMBÆRILEGT.
EINANGRUN ÚTVEGGJA SKAL VERA 10 cm POLYSTYREN, MÚRHÚÐAÐ.
ÞAK SKAL EINANGRA MEÐ 20 cm STEINULL.
SJÁ TEIKNINGU L-1

15 MAÍ 1991 HAFNARFJARÐARBÆR BYGGINGAFULLTRÚINN

LINDARBERG 66. HAFNARFIRÐI	MAÍ 1991
UNDIRSTÖÐUR, GRUNNMYND OG SNIÐ	MÆLIKVARÐI 1:50 1:20
TÆKNIÞJÓNUSTA SVEINS KARLSSONAR TFÍ BÆJARHRAUNI 2 220 HAFNARFJÖRÐUR 91-653045	TEIKNING B-1