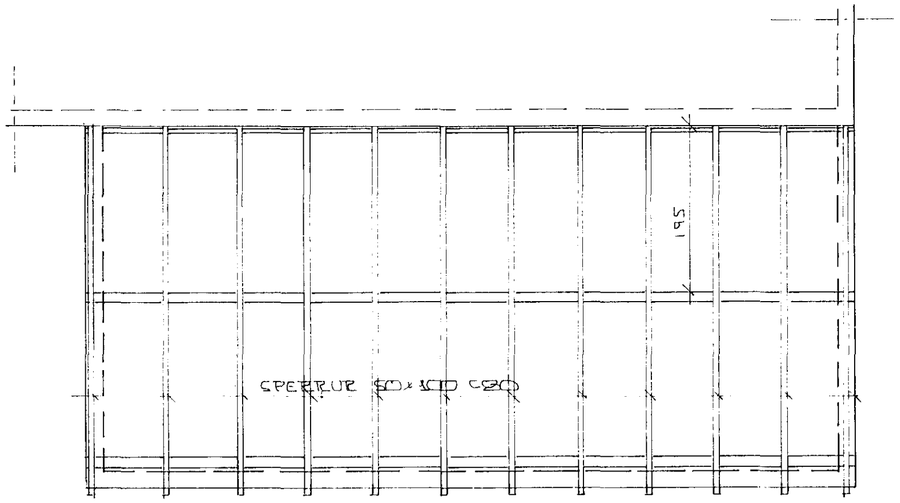

GRUNNMYND 1:50

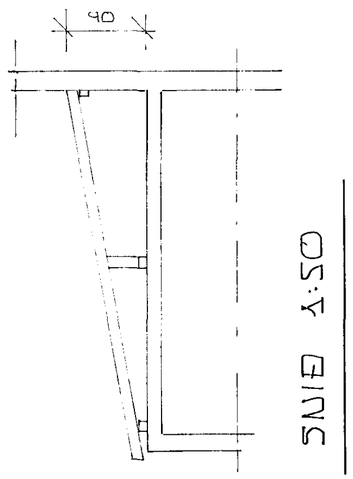

SNIÐ 1:50

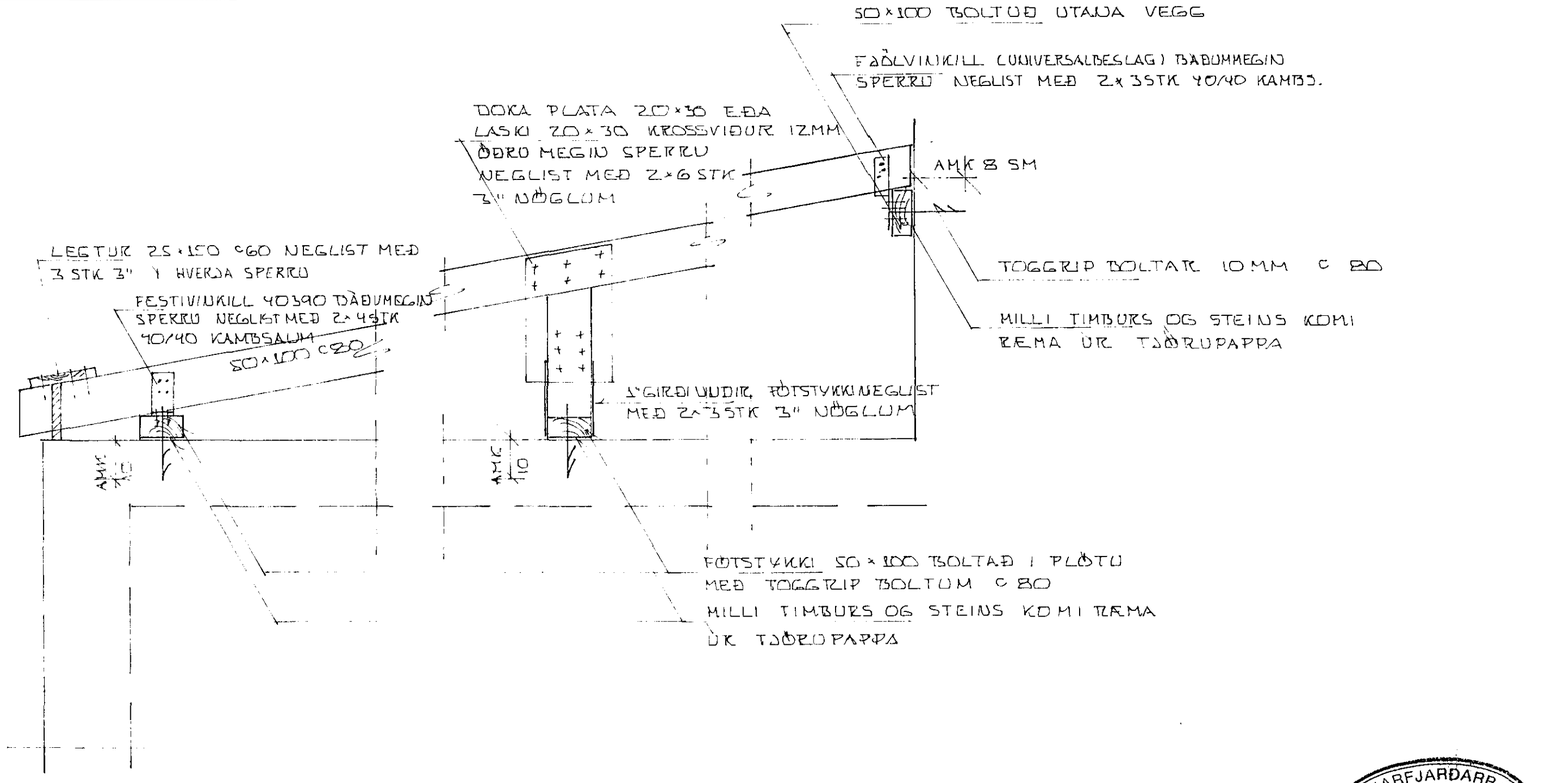

SÉRMYNDIR ÍSNÚÐI 1:10

BR.	DAGS.	EÐLI BR.	SIGN.

LINNETSTÍGUR 1 HAFNARF.

ÞAK YFIR VIÐBYGGINGU

1:50 Á A-10

DAGS.	JÚLÍ 93
VERK NR.	
TEIKN NR.	
HANNAÐ	SIG
TEIKNAÐ	SIG
YFIRFARIÐ	SIG

20 AÚG 1993 HAFNARFJARÐARBÆR BYGGINGAFULLTRÚINN KÞ

TÆKNIÞJÓNUSTA SIGURÐAR ÞORLEIFSSONAR HF
STRANDGÖTU 11 - 220 HAFNARFJÖRÐUR - SÍMI 54255 - FAX 652875