



SNIED Í TRÖPPUR 1:10

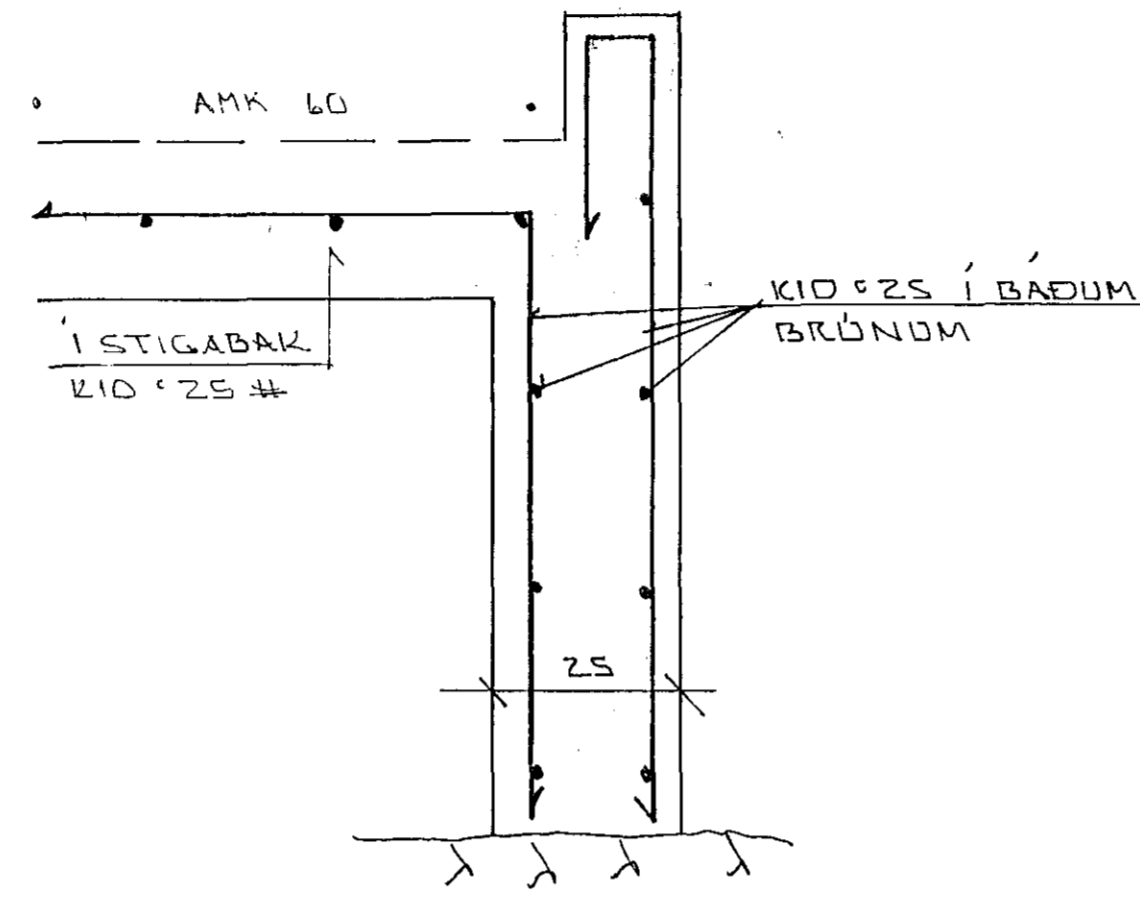

SNIED Í VEGG 1:10

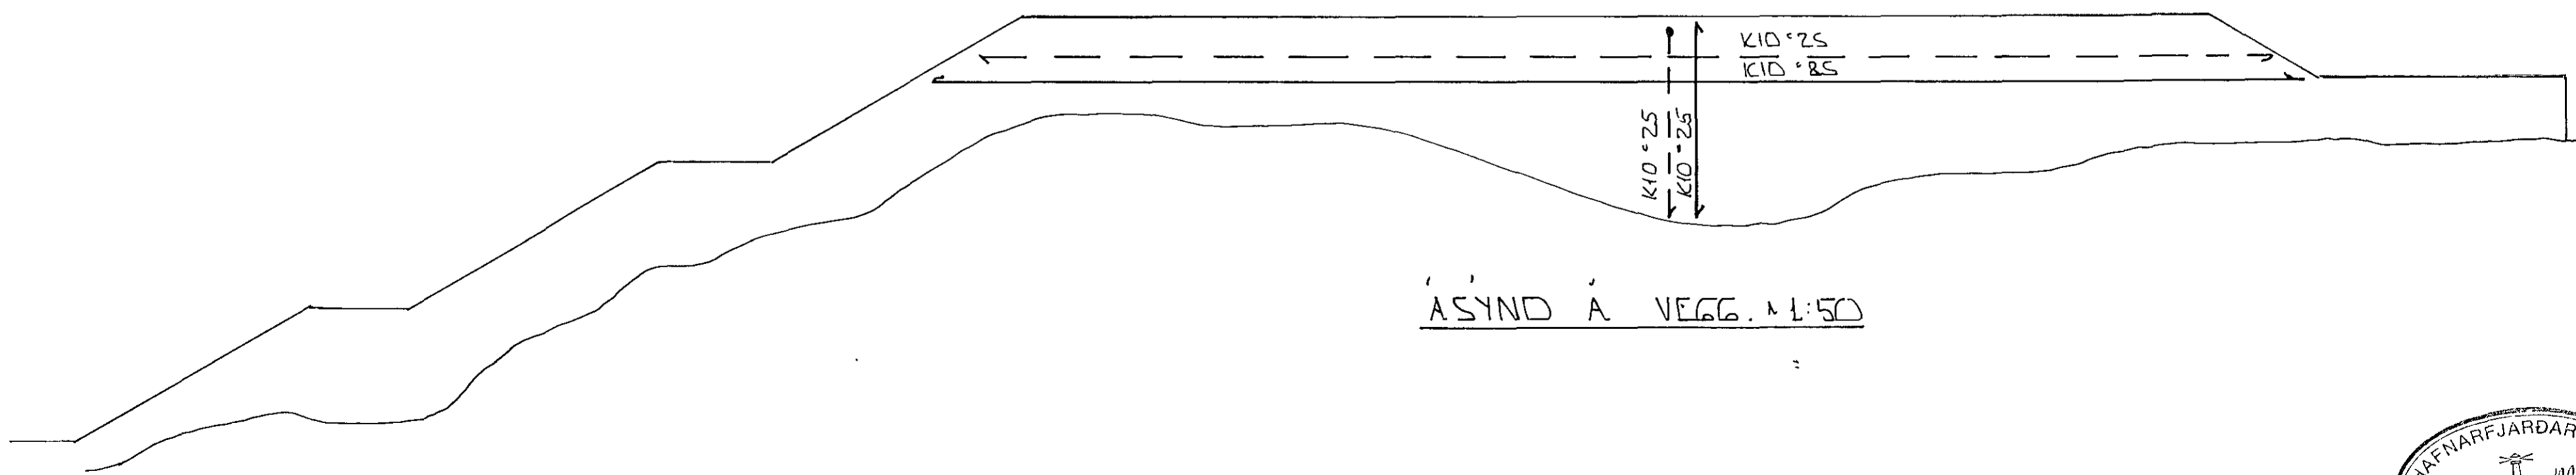

ÁSYND Á VEGG 1:50

21 JUL 1992

 HAFNARFJÁRDARLEIÐ

BR NR	DAGS	EDLI BREVTINGAR	SIGN.
FRÍKIRKJAN Í HAFNARFIRDI			DAGS JULI '92
STÖÐVEGGUR VÍÐ ÚTTRÖPPUR.			HANNAÐ
JARBENDING Í VEGG OG TRÖPPUR.			TEIKNAD
MELIKV. 1:50 1:10			VERK NR 9238
SIGURÐUR ÞORLEIFSSON TEKNIFRÆÐINGUR F.T.F.I.			BLAD NR 1-04
STRANDGÖTU 11 HAFNARFIRDI SÍMI 54751/54255			