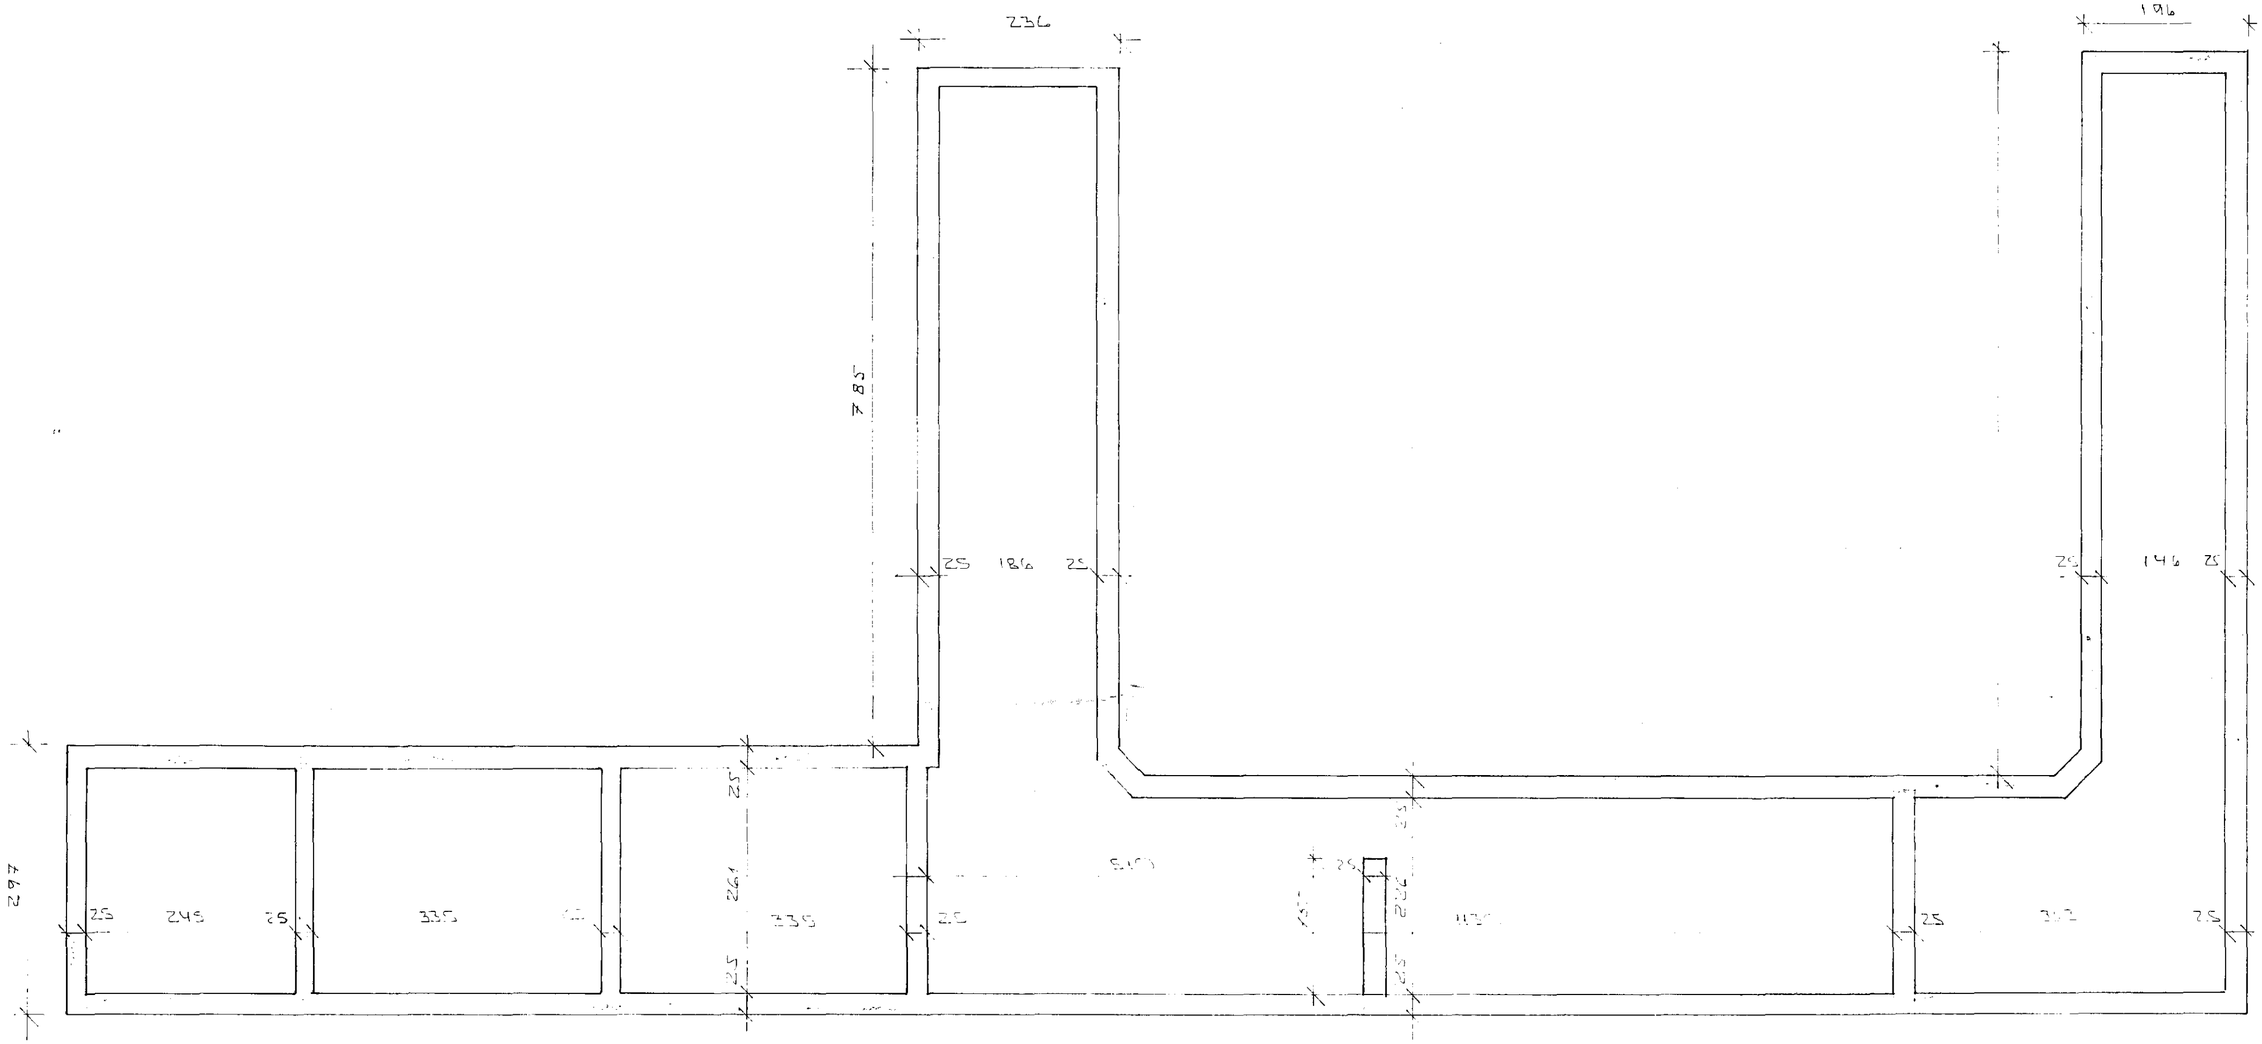

GRUNNMYND ~1:50

21 JÚL 1992
HAFNARFJARÐARBÆR
BYGGINGAFULLTRÚINN

BR NR	DAGS	EÐLI BREYTINGAR	SIGN

FRÍKIRKJAN HAFNARFIRÐI
UTITRÖPPUR:
UNDIRSTÖÐUR - MALTEIKN.

MÆLIKV. ~1:50

DAGS JÚLÍ '92
HANNAÐ
TEIKNAÐ
VERK NR 9238

SIGURÐUR ÞORLEIFSSON TÆKNIFRÆÐINGUR F.T.F.I.
STRANDGÖTU 11 HAFNARFIRÐI SÍMI 54751/54255

BLAÐ NR 1-02