


GRUNNMYND 1:50

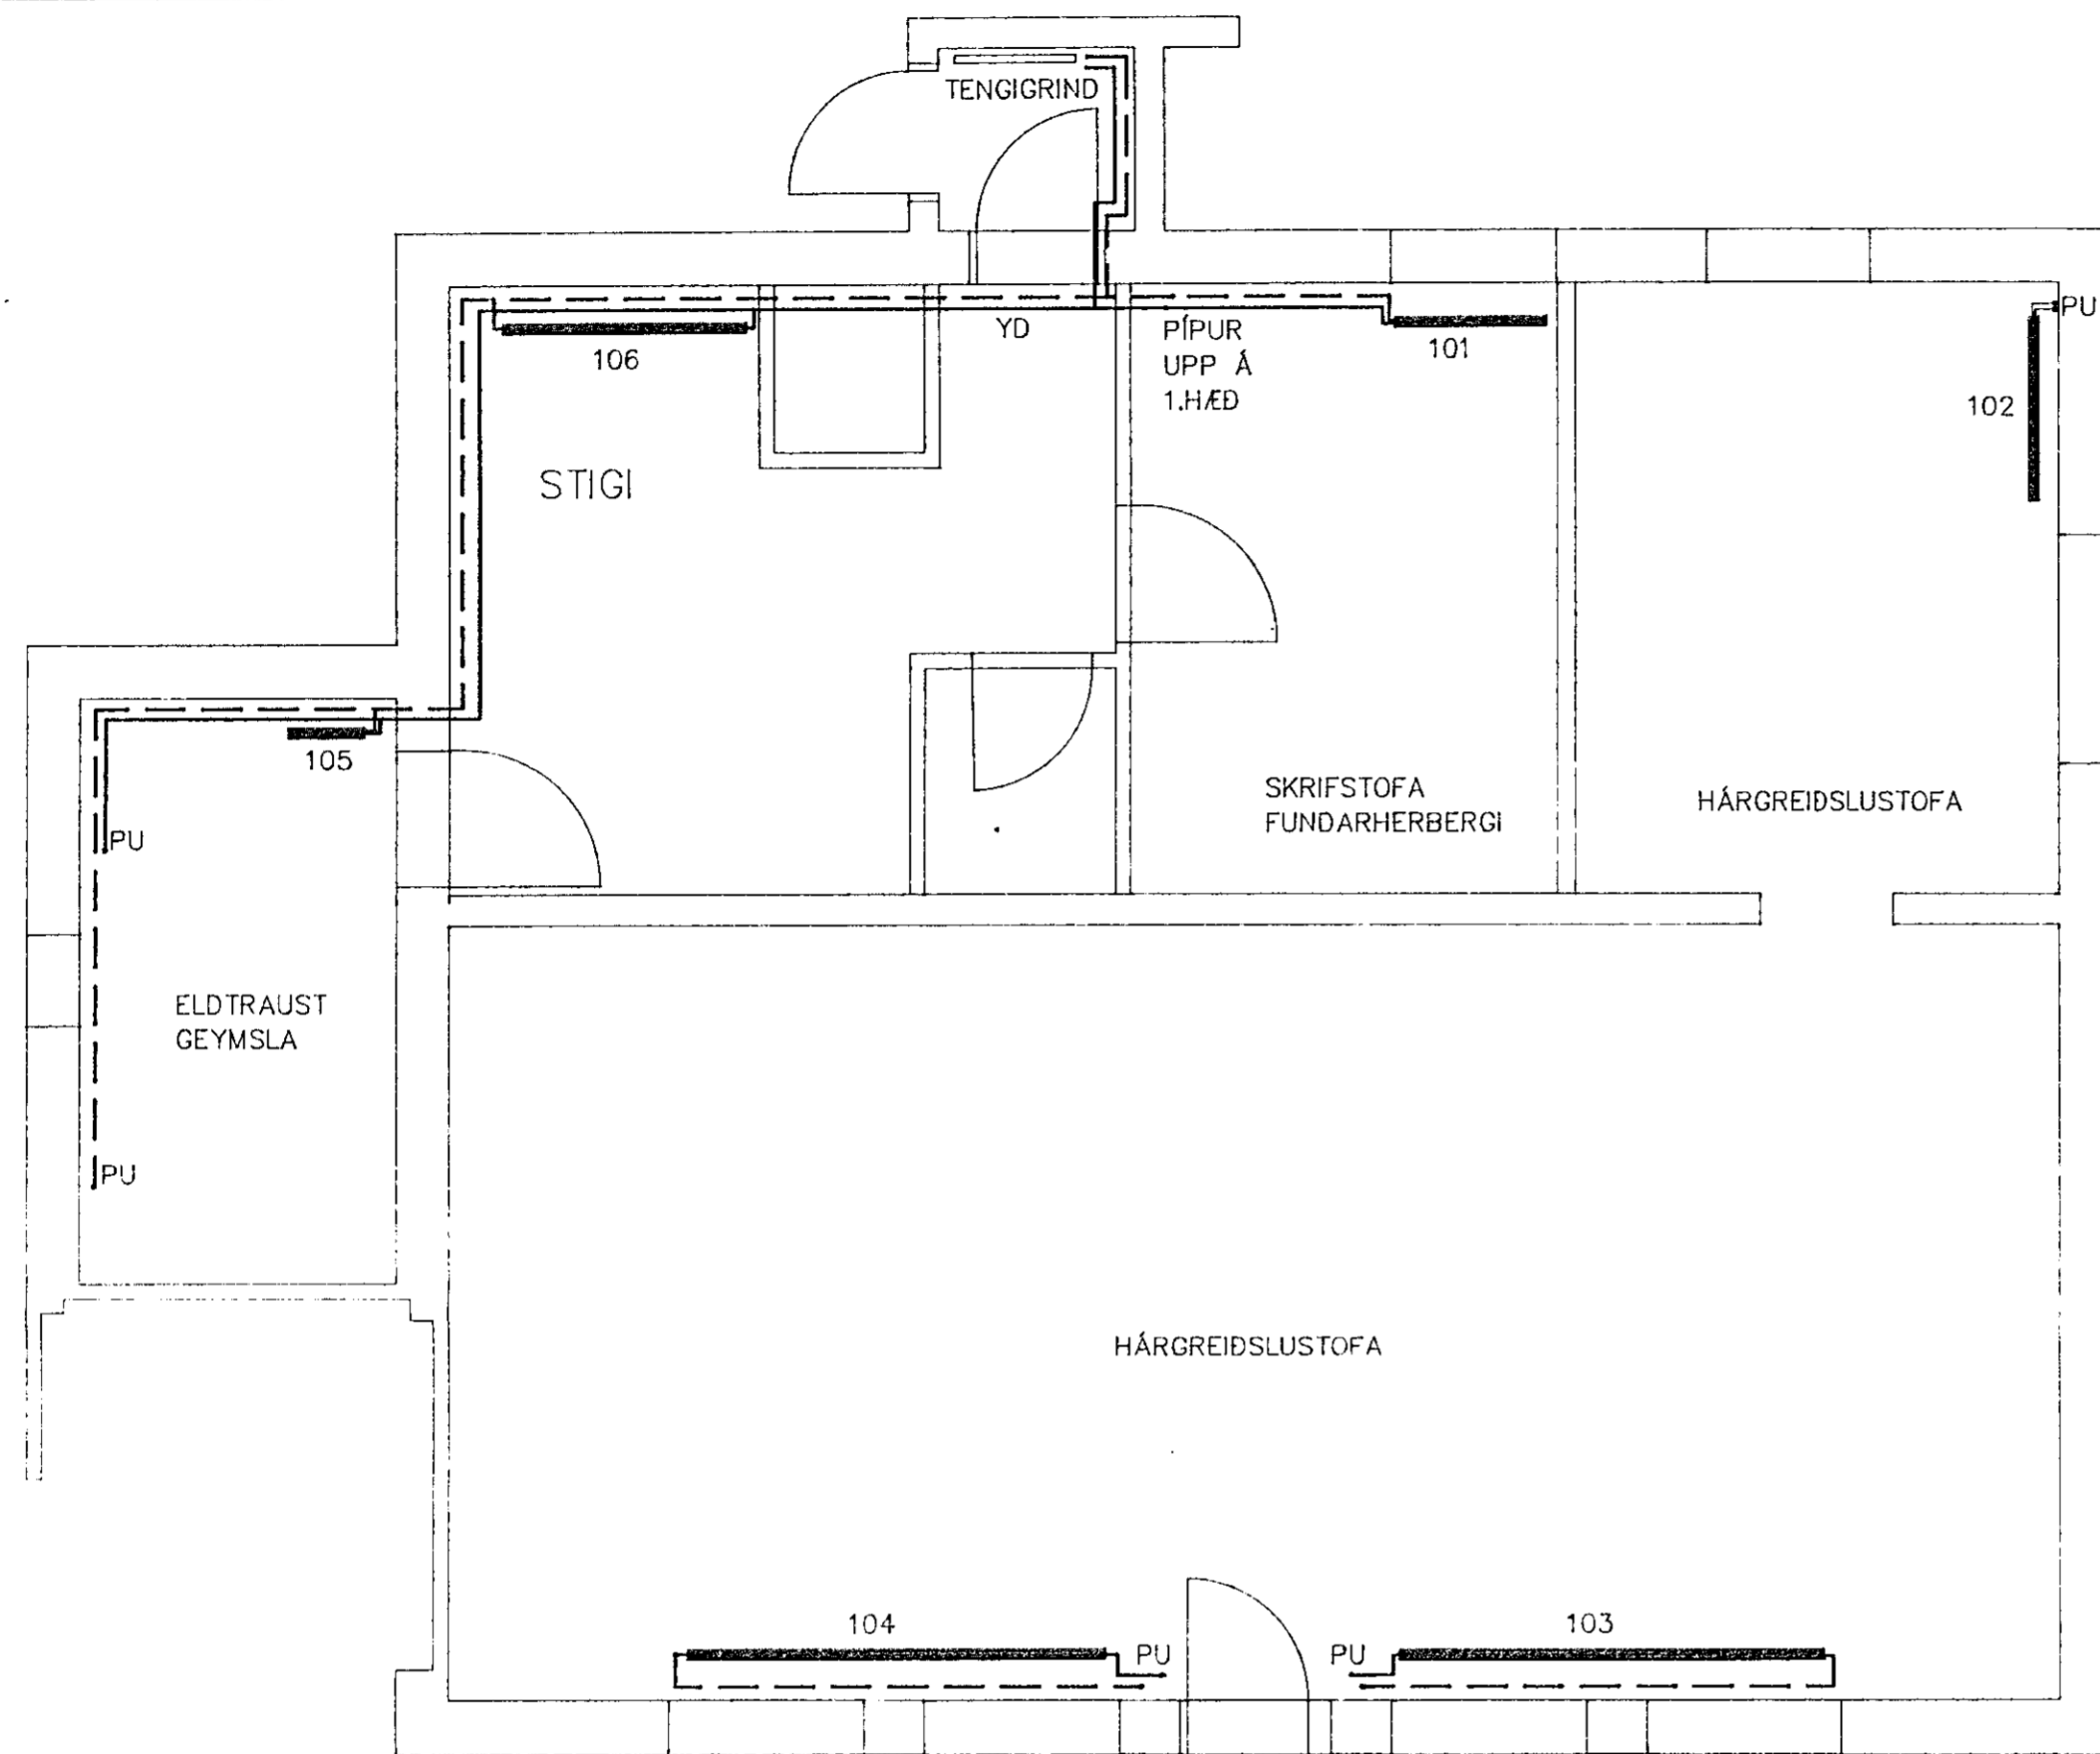

OFNASKRÁ


NR OFNS	HEITI HERBERGIS	REIKN. HITATAP WÖTT	HÁMARKS		VALDIR OFNAR	STÚTAR 10 mm
			HÆÐ mm	LENGD mm		
101	SKRIFSTOFA	750	900	600		AB
102	HÁRGREIÐSLA	1200	1200	600		AB
103	HÁRGREIÐSLA	1900	2900	300		AD
104	HÁRGREIÐSLA	1900	2900	300		AD
105	GEYMSLA	620	600	600		CD
106	STIGAGANGUR	1150	1600	600		AC
201	FORSALUR	1300	1150	500		AB
202	FUNDASALUR	1000	1650	300		AD
203	FUNDASALUR	1000	1650	300		AD
204	FUNDASALUR	1000	1650	300		AD
205	FUNDASALUR	1000	1650	300		AD
206	ANDDYRI	1300	2100	300		CB
207	SETUSTOFA	1010	1000	500		CD
208	SETUSTOFA	1010	1000	500		CD
209	HERBERGI	600	800	500		AB
301	SETUSTOFUR	2700	2600	500		AD
302	SETUSTOFUR	680	650	500		AB
303	SETUSTOFUR	1190	1150	500		AB
304	SETUSTOFUR	1190	1150	500		AB
305	SETUSTOFUR	680	650	500		AB
306	SETUSTOFUR	1530	1500	500		AB
307	SETUSTOFUR	680	650	500		AB
308	SETUSTOFUR	680	650	500		AB
309	STIGAHÚS	1200	900	500		CD
ALLS		27270				

SKÝRINGAR:

HITALAGNIR SKULU VERA SVARTAR STÁLPIPUR DIN 2448 TENGÐAR MED SKRÚFUÐUM TENGISTYKKJUM. PÍPUR ERU LAGÐAR UTANÁLIGGJANDI OG VERÐA ÞVÍ EKKI EINANGRAÐAR. PÍPUR SKULU FESTAR Á VEGGI EÐA Í LOFT. BIL MILLI FESTINGA SKAL EKKI VERA MEIRA EN 2 m. HITAKERFI SKAL ÞRÝSTIREYNA MED KÖLDU VATNI, 8 kg/sm2 VATNSÞRÝSTINGI SEM SKAL STANDA Í 24 KLST.

TILVÍSANIR:

GRUNNMYND 1. HÆÐAR.....SJÁ BLAD NR 9402-L02-A
GRUNNMYND 2. HÆÐAR.....SJÁ BLAD NR 9402-L03-A
RÚMMYND, TENGIGRIND.....SJÁ BLAD NR 9402-L04-A

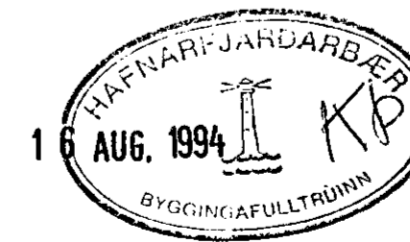

LINNETSTÍGUR 6, HAFNARFIRÐI		HITAKERFI LAGNIR Á JARÐHÆÐ GRUNNMYND	
VERKFAÐISTOFA STEFÁNS & BJÖRNS B.EJARHRAUNI 20 • 220 HAFNARFJÖRÐUR Sími 91-651340 • FAX 91651341 KT: 610188-1419		Hannað: SV	Teiknað: GT
		Mál: 1:50	Samþykkt: <i>[Signature]</i>
		Dags: JÚLÍ 1994	Nr: 9402-L01-A