
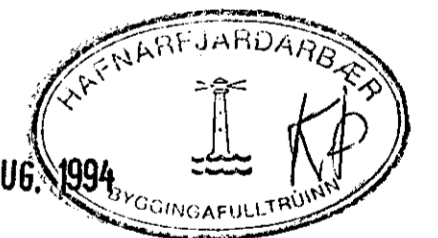



GRUNNMYND 1:50

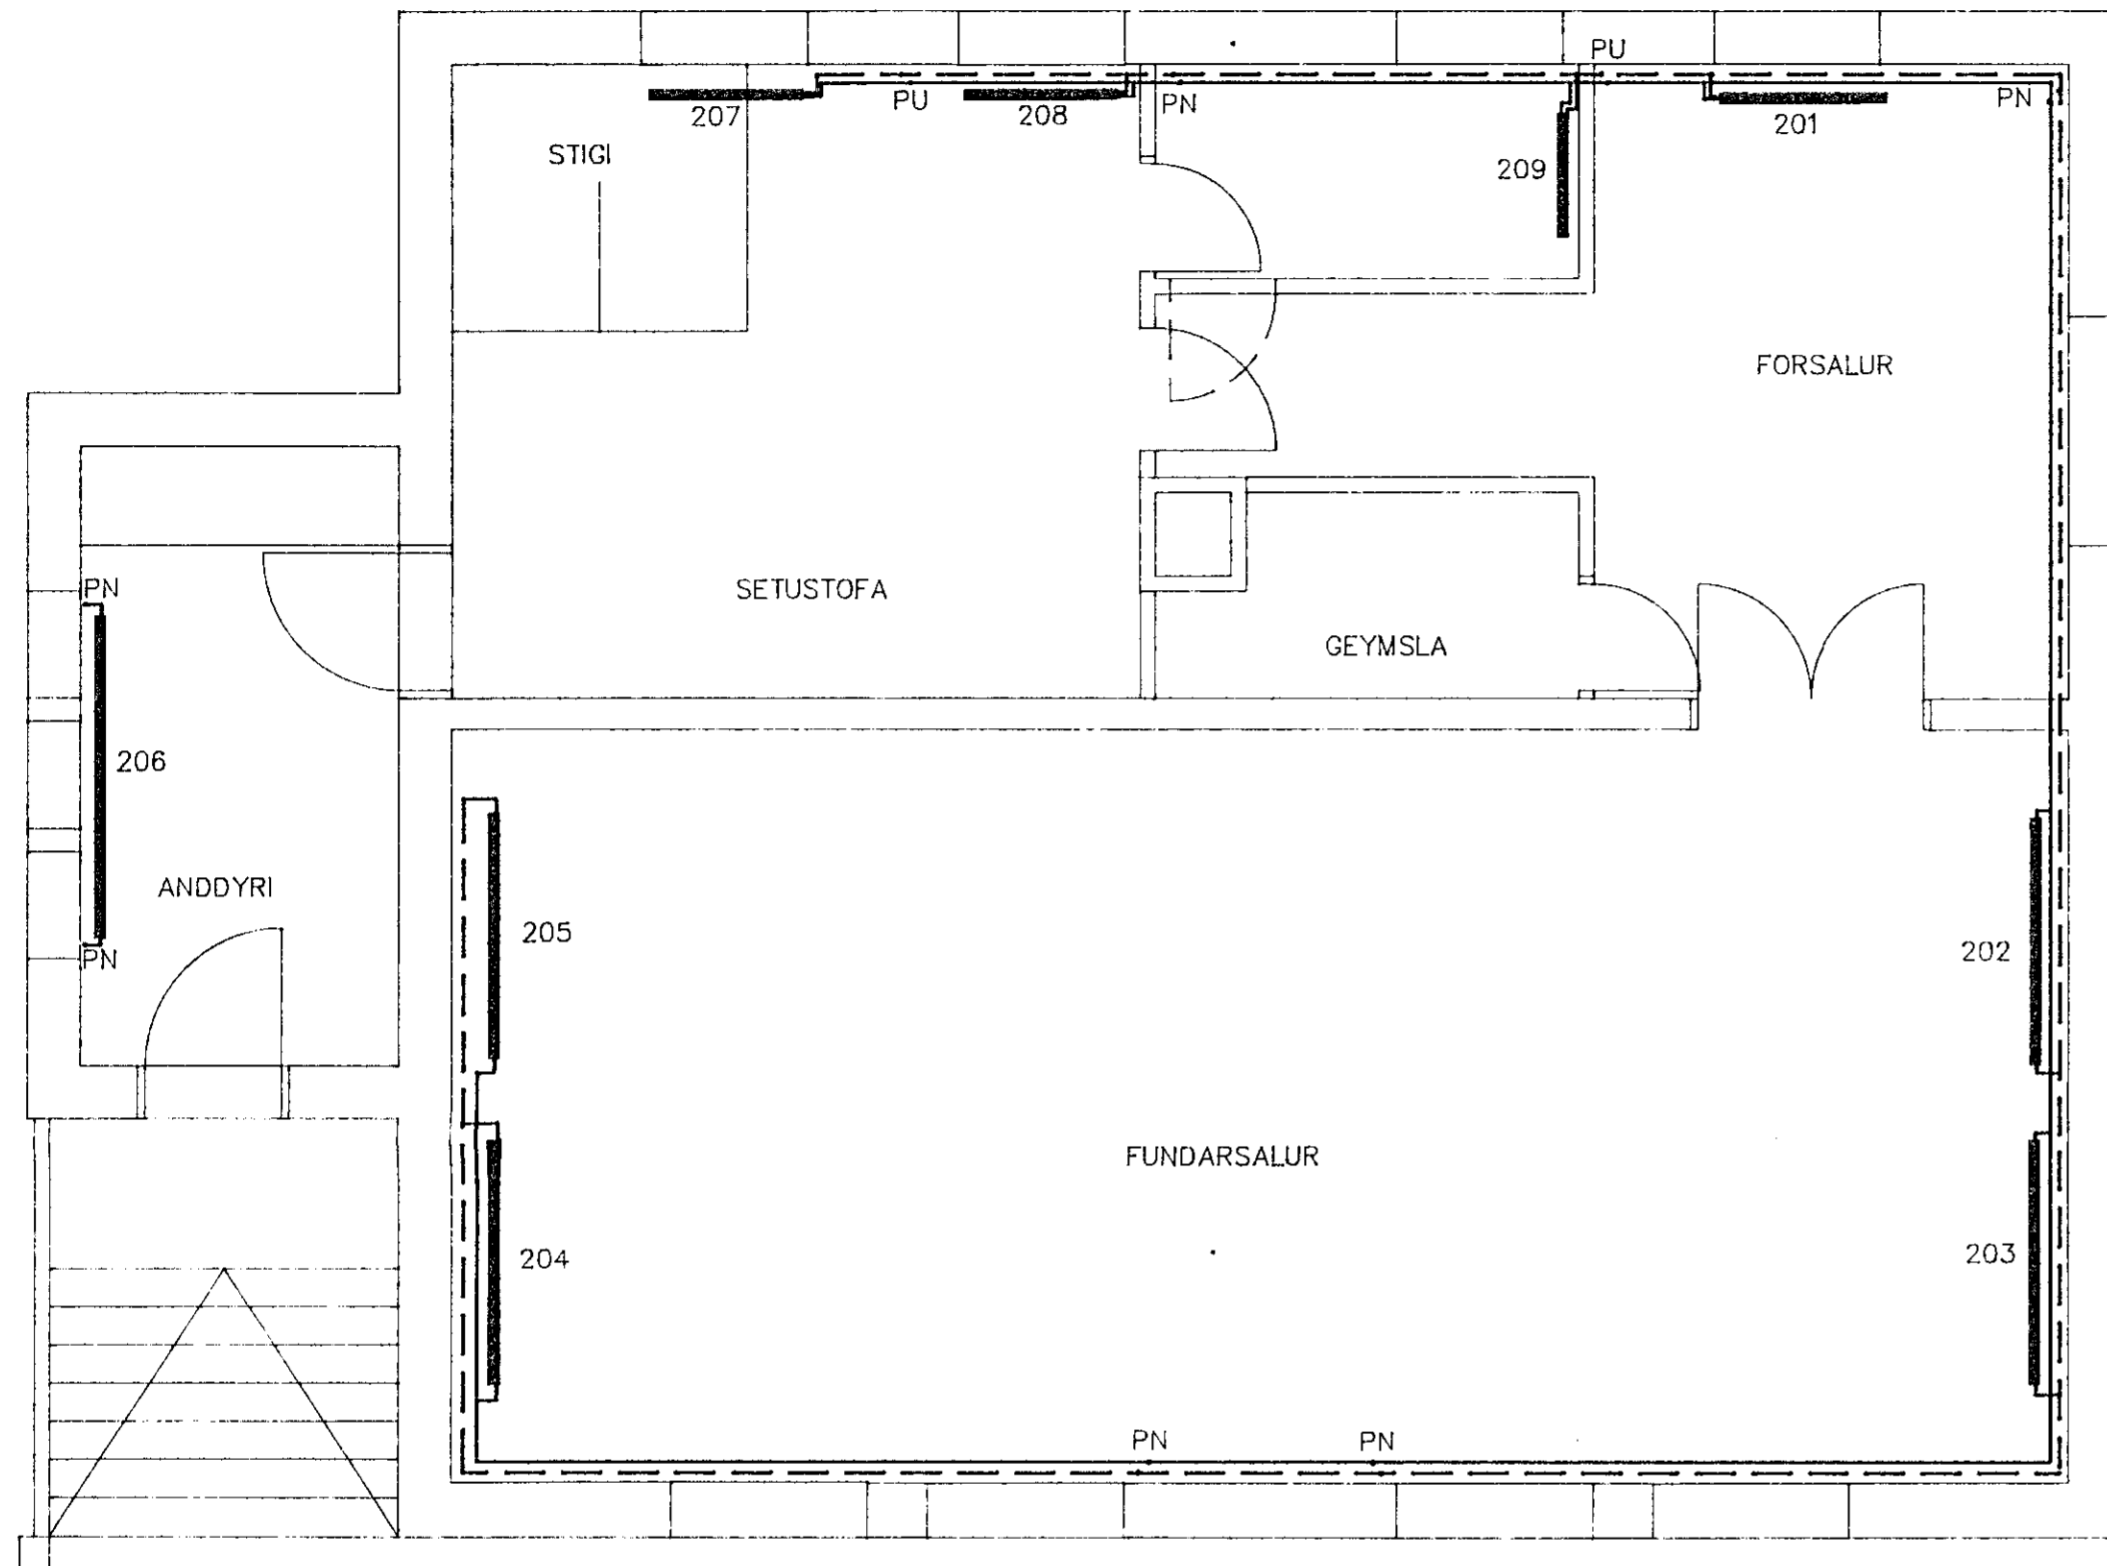

TILVÍSANIR:

- GRUNNMYND KJALLARA.....SJÁ BLAD NR 9402-L01-A
- GRUNNMYND 2. HÆÐAR.....SJÁ BLAD NR 9402-L03-A
- RÚMMYND, TENGIGRIND.....SJÁ BLAD NR 9402-L04-A
- OFNASKRÁ.....SJÁ BLAD NR 9402-L01-A

LINNETSTÍGUR 6, HAFNARFIRÐI		HITAKERFI LAGNIR Á 1. HÆÐ GRUNNMYND	
 VERKFAÐISTOFA STEFÁNS & BJÖRNS BÆJARHRAUNI 20 • 220 HAFNARFJÖRÐUR Sími 91-651340 • FAX 91651341 KT.: 610188-1419		Hannað: SV	Teiknað: GT
		Mát: 1:50	Samþykkt: <i>Stefán Steinhelgi</i>
		Dagur: JÚLÍ 1994	Nr: 9402-L02-A