
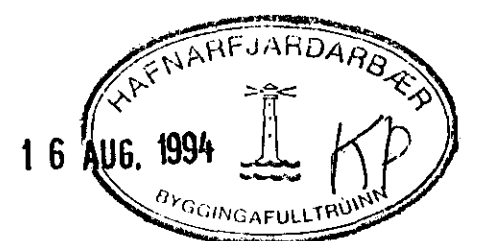



GRUNNMYND 1:50

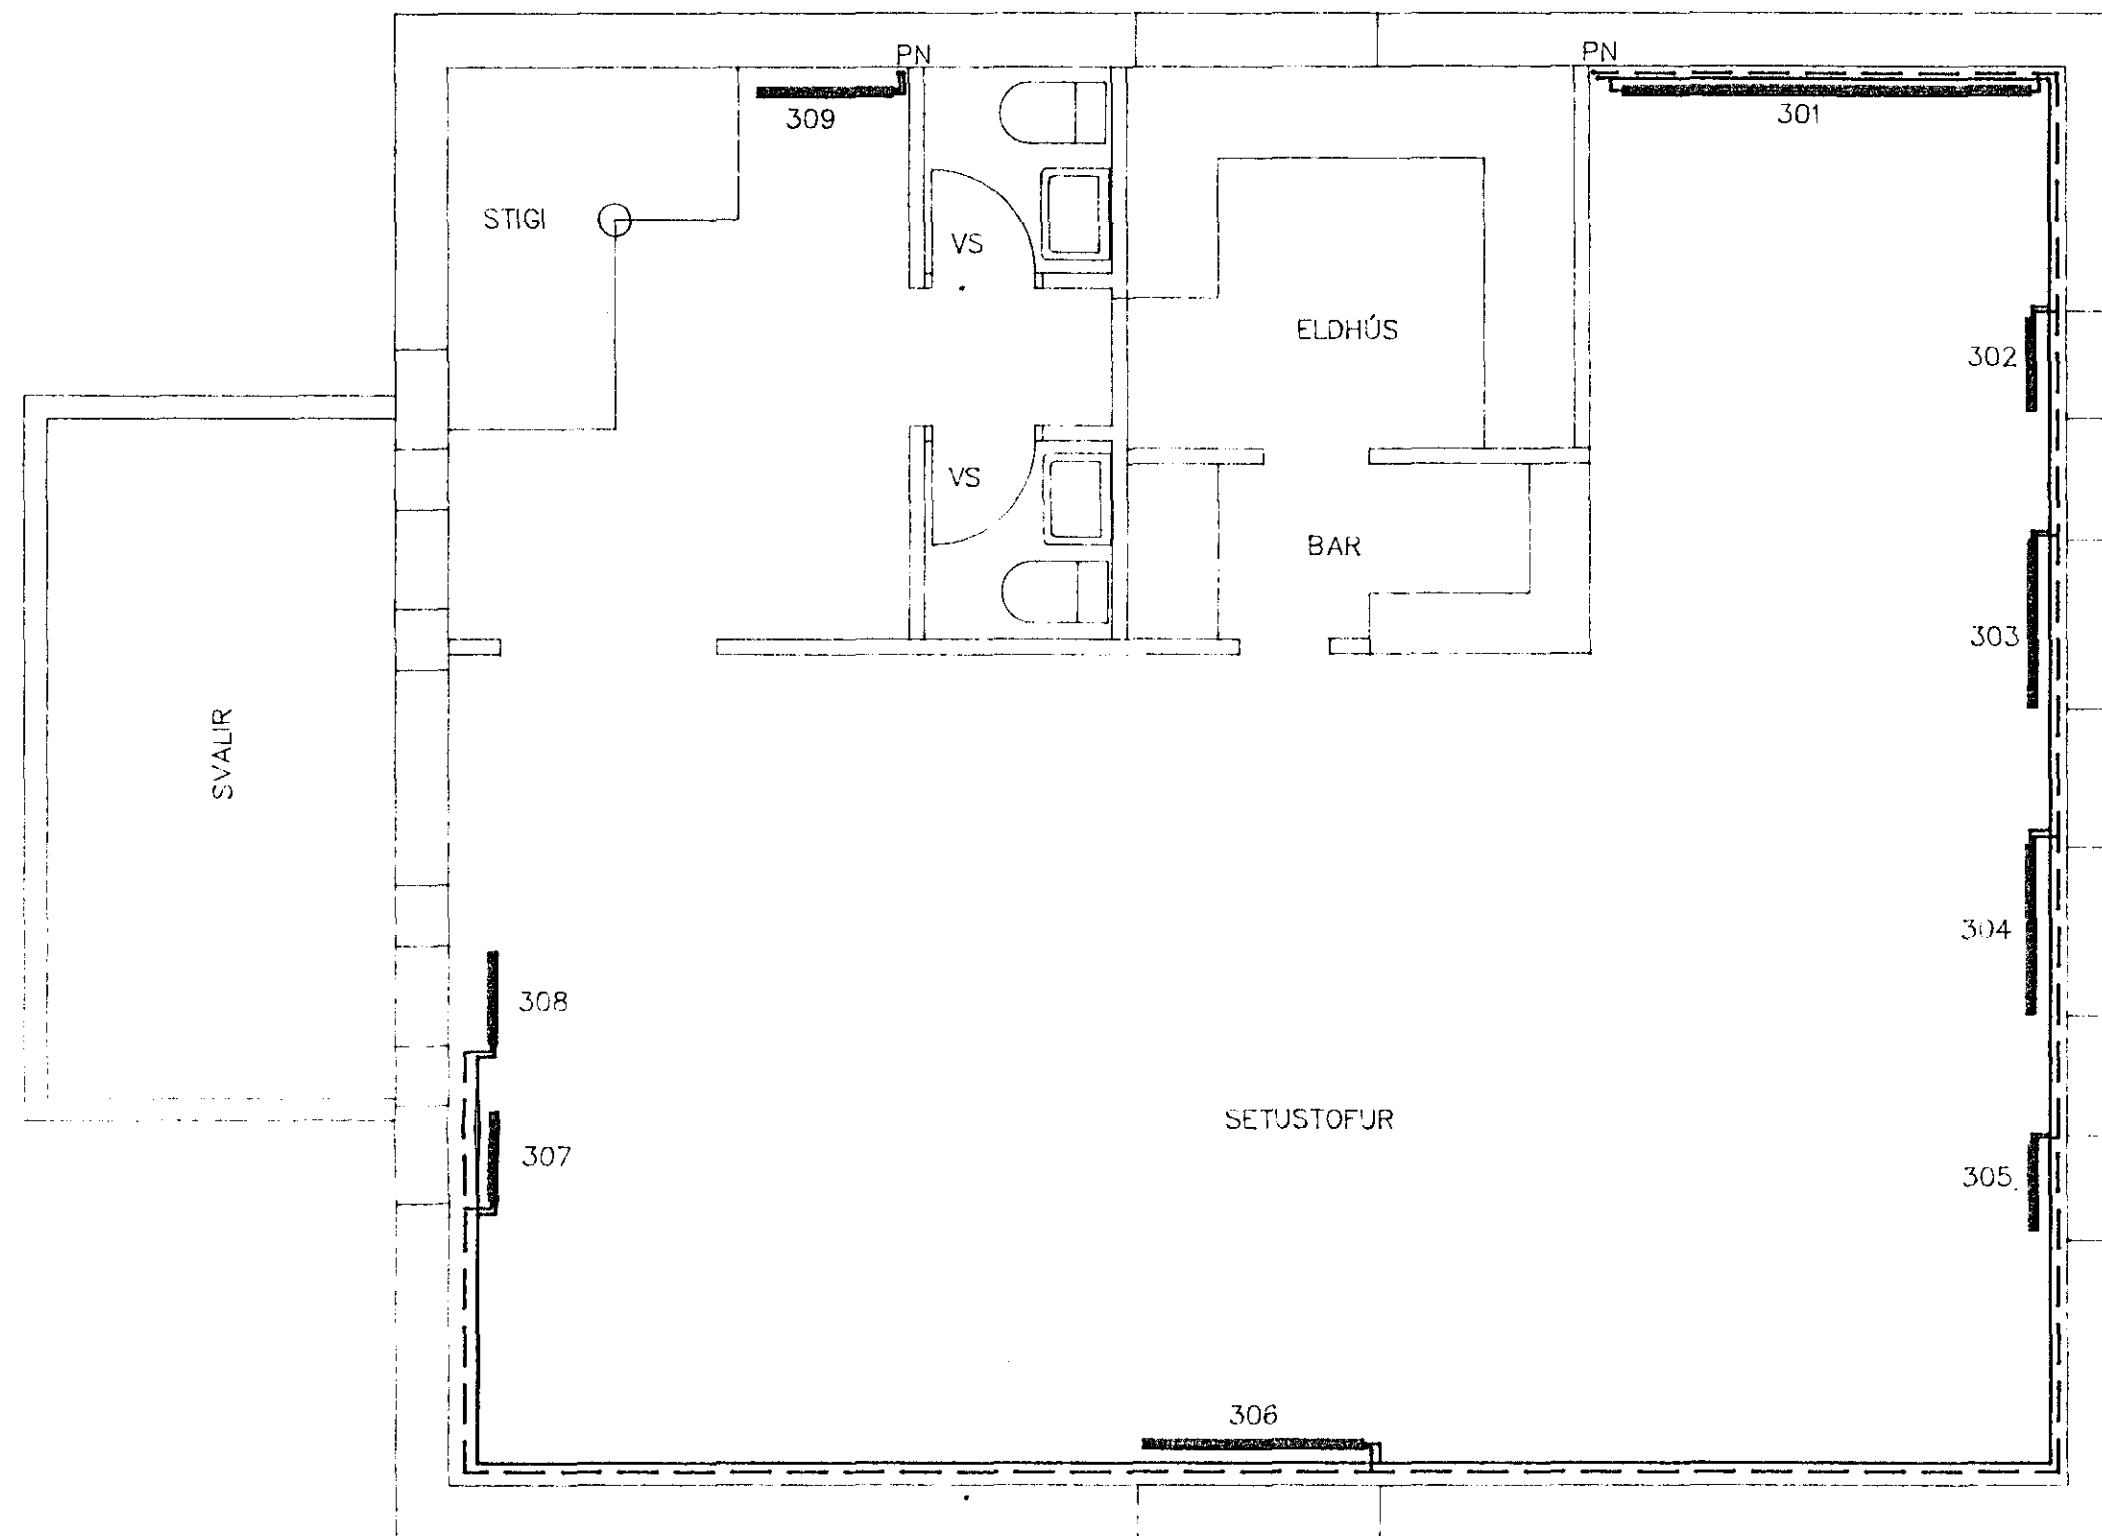

TILVÍSANIR:

GRUNNMYND KJALLARA.....SJÁ BLAD NR 9402-L01-A
 GRUNNMYND 1. HÆÐAR.....SJÁ BLAD NR 9402-L02-A
 RÚMMYND, TENGIGRIND.....SJÁ BLAD NR 9402-L04-A
 OFNASKRÁ.....SJÁ BLAD NR 9402-L01-A

LINNETSTÍGUR 6, HAFNARFIRÐI		HITAKERFI LAGNIR Á 2.HÆÐ GRUNNMYND	
 VERKFAEÐISTOFA STEFÁNS & BJÖRNS BÆJARHRAUNI 20 • 220 HAFNARFJÖRDUR Sími 91-651340 • FAX 91651341 KT: 610188-1419		Hannað: SV	Teiknað: GT
		Mál: 1:50	Yfirfarið: <i>[Signature]</i>
		Dags: JÚLÍ 1994	Nr: 9402-L03-A