




# Úr Gildi

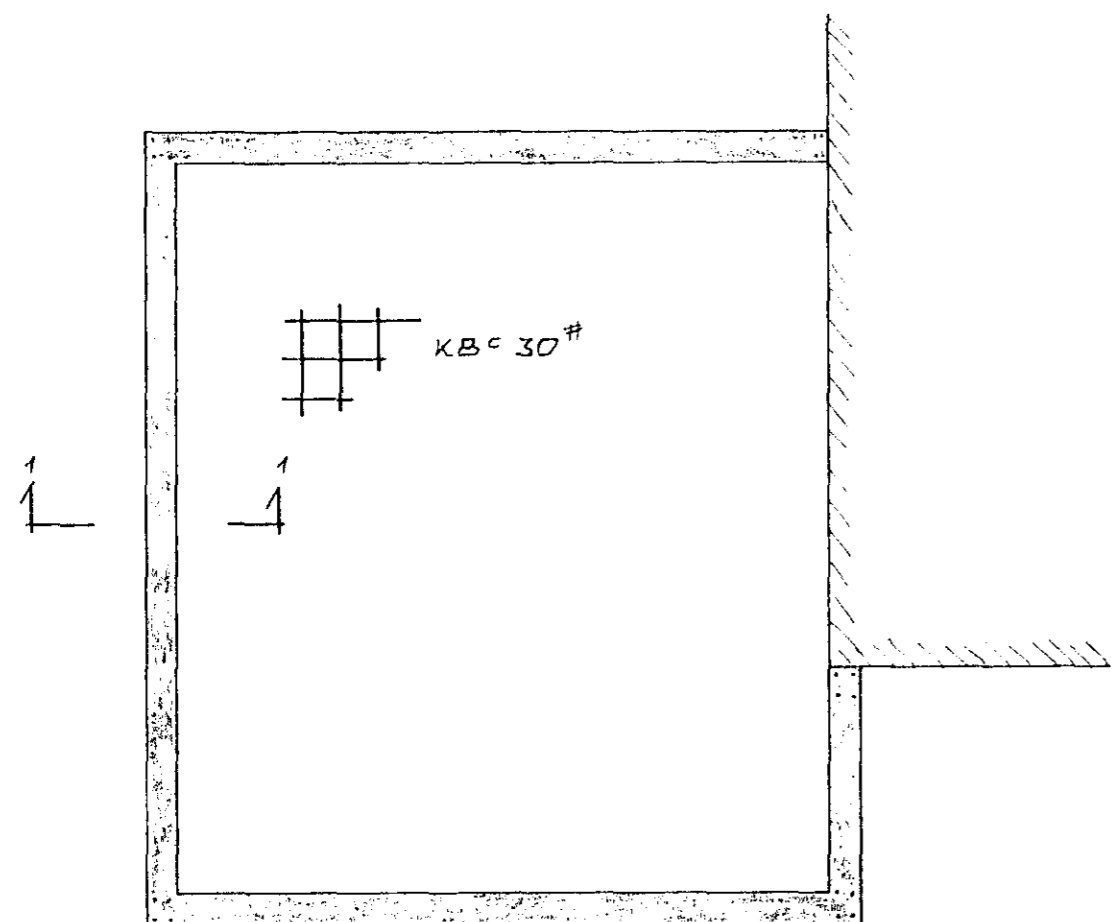

UNDIRSTÖÐUR 1:50

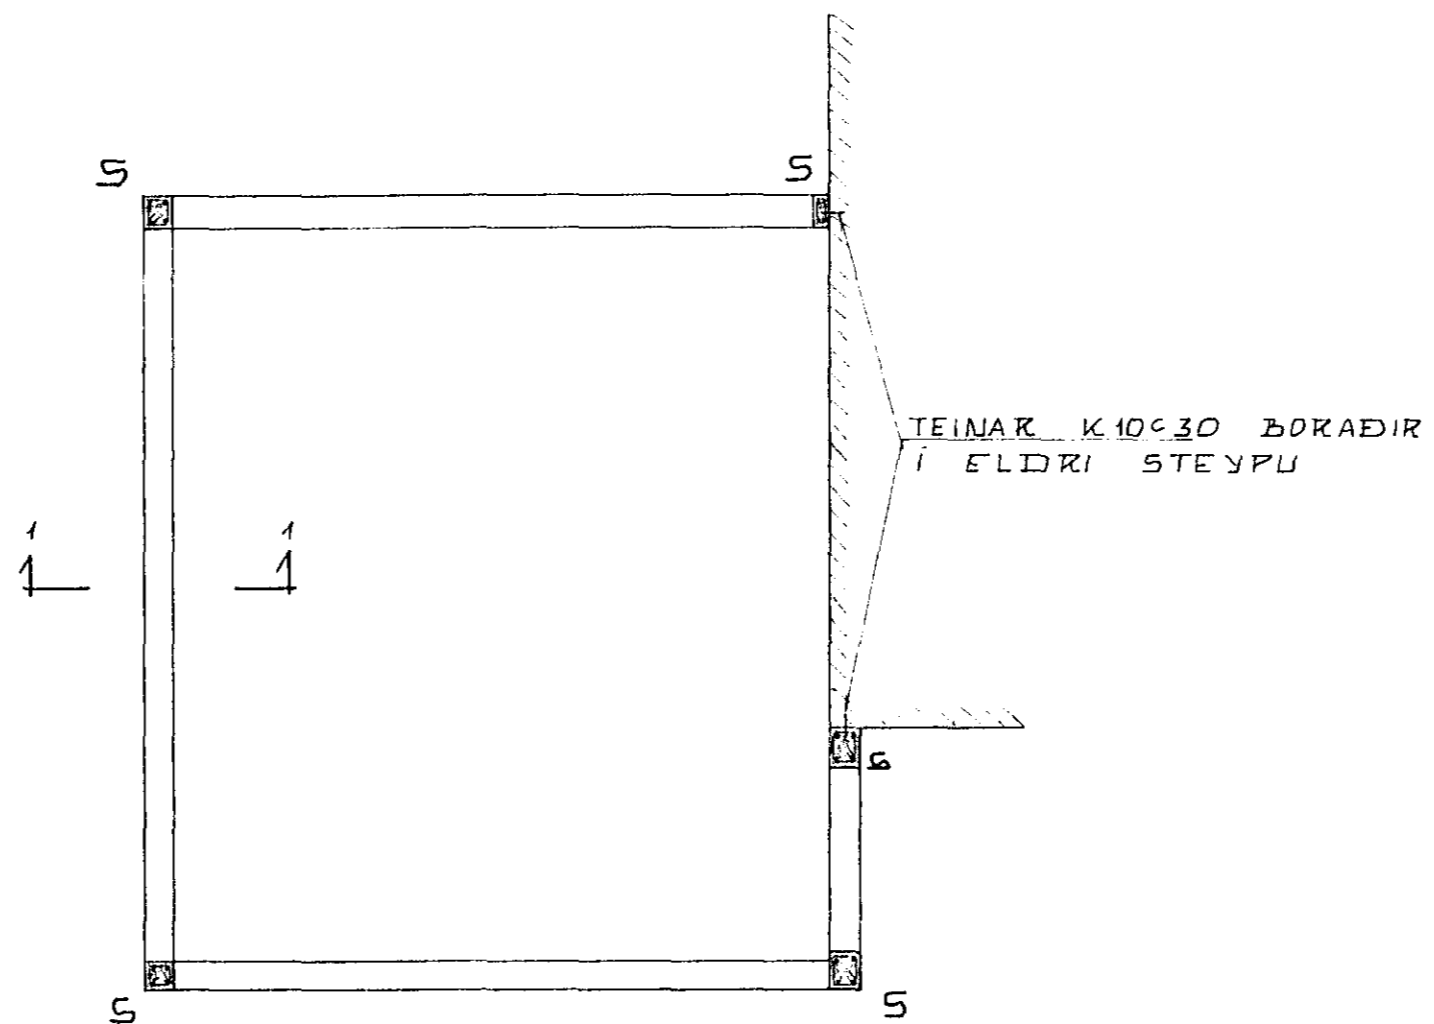

VEGGIR OG SÚLUR 1:50

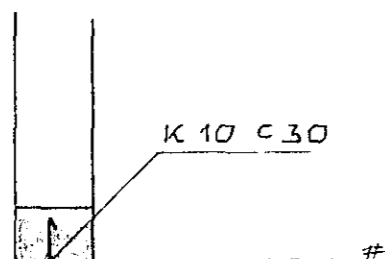

STEYPTAR SÚLUR: LANGJÄRN 4 K 12, L=230  
GJARÐIR KB C 30

STEYPA: S 200  
STÁL: KS 40  
ÖNEFND MÁL ERU CM