



Samþykkt á fundi byggingar-  
nefndar þ. 1/3 1947  
BYGGINGAFLUTUINN  
Í HAFNAFIRÐI  
Sjögata

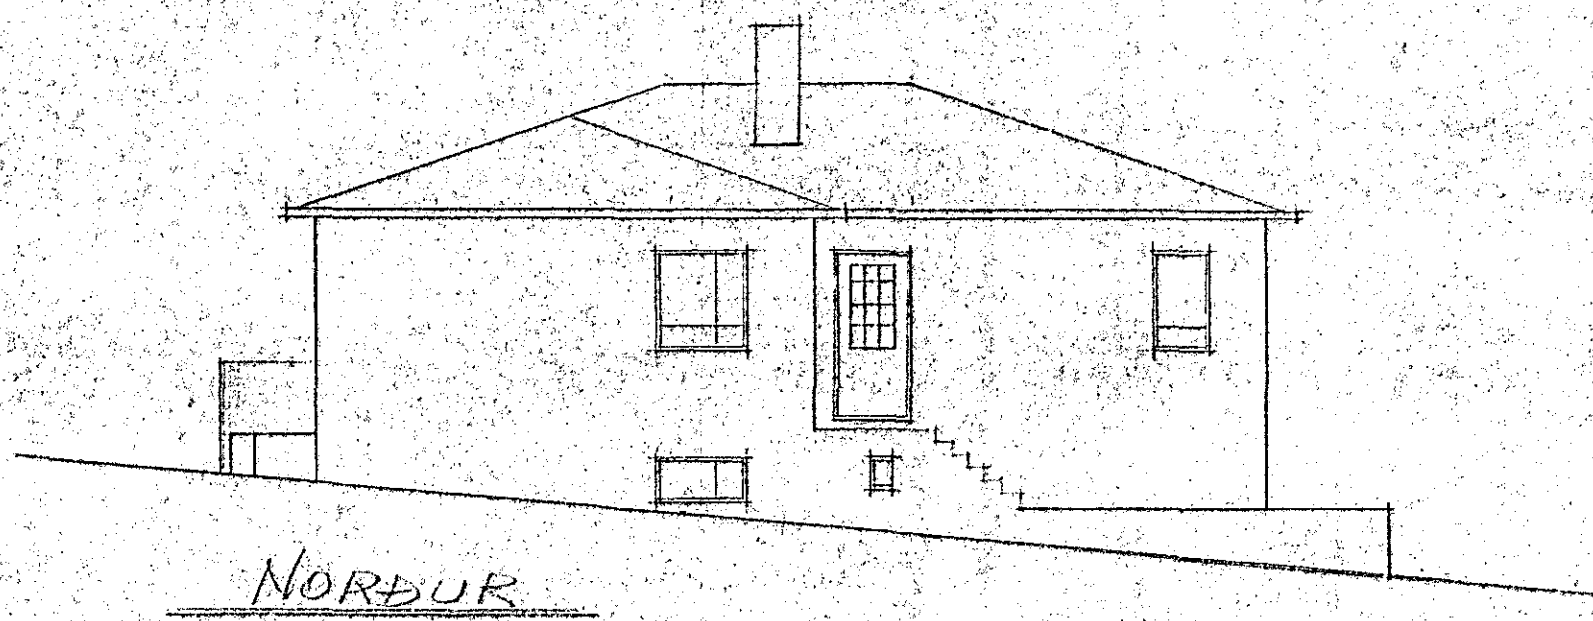

NORÐUR




VESTUR

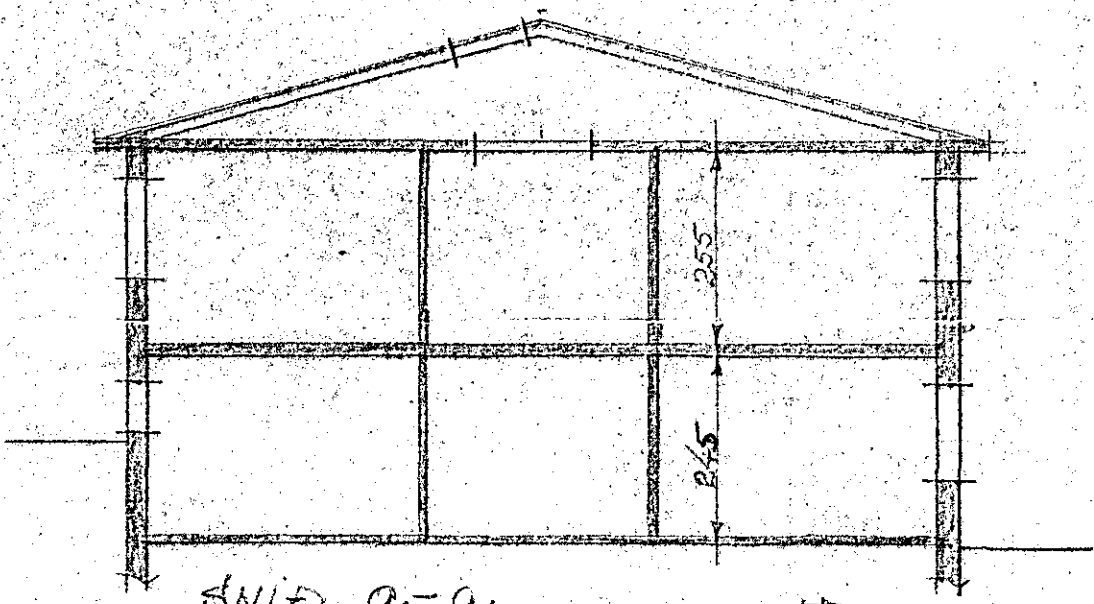


SNID a-a


1a

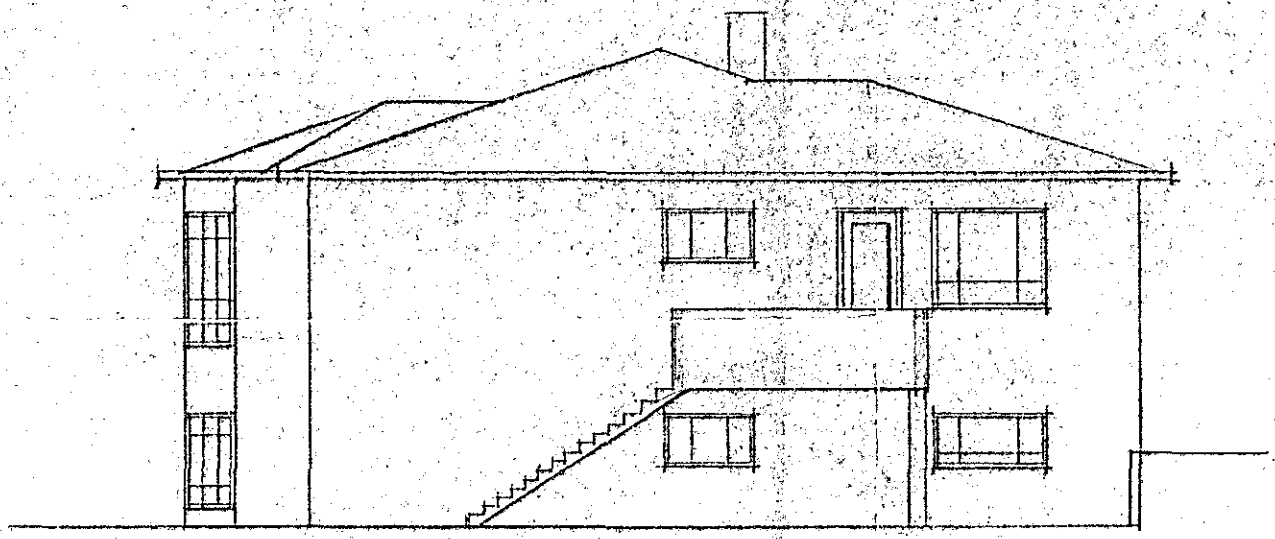


AUSTUR

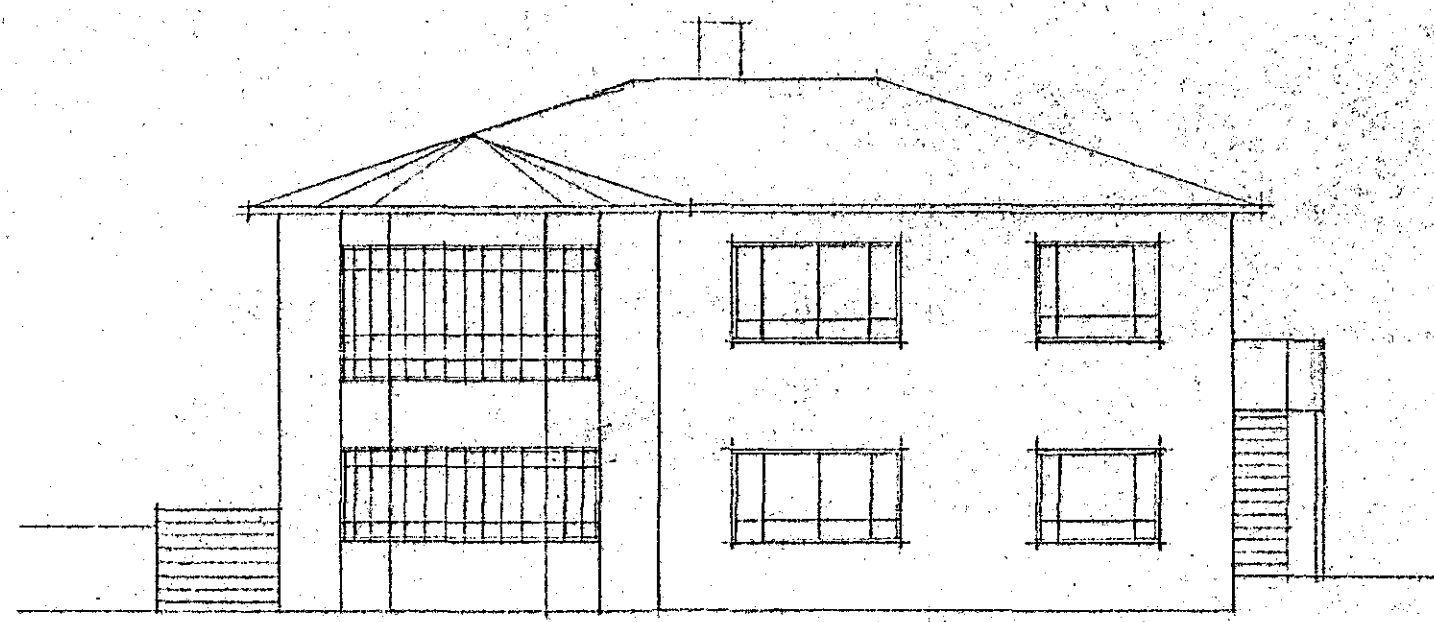

SÚÐUR

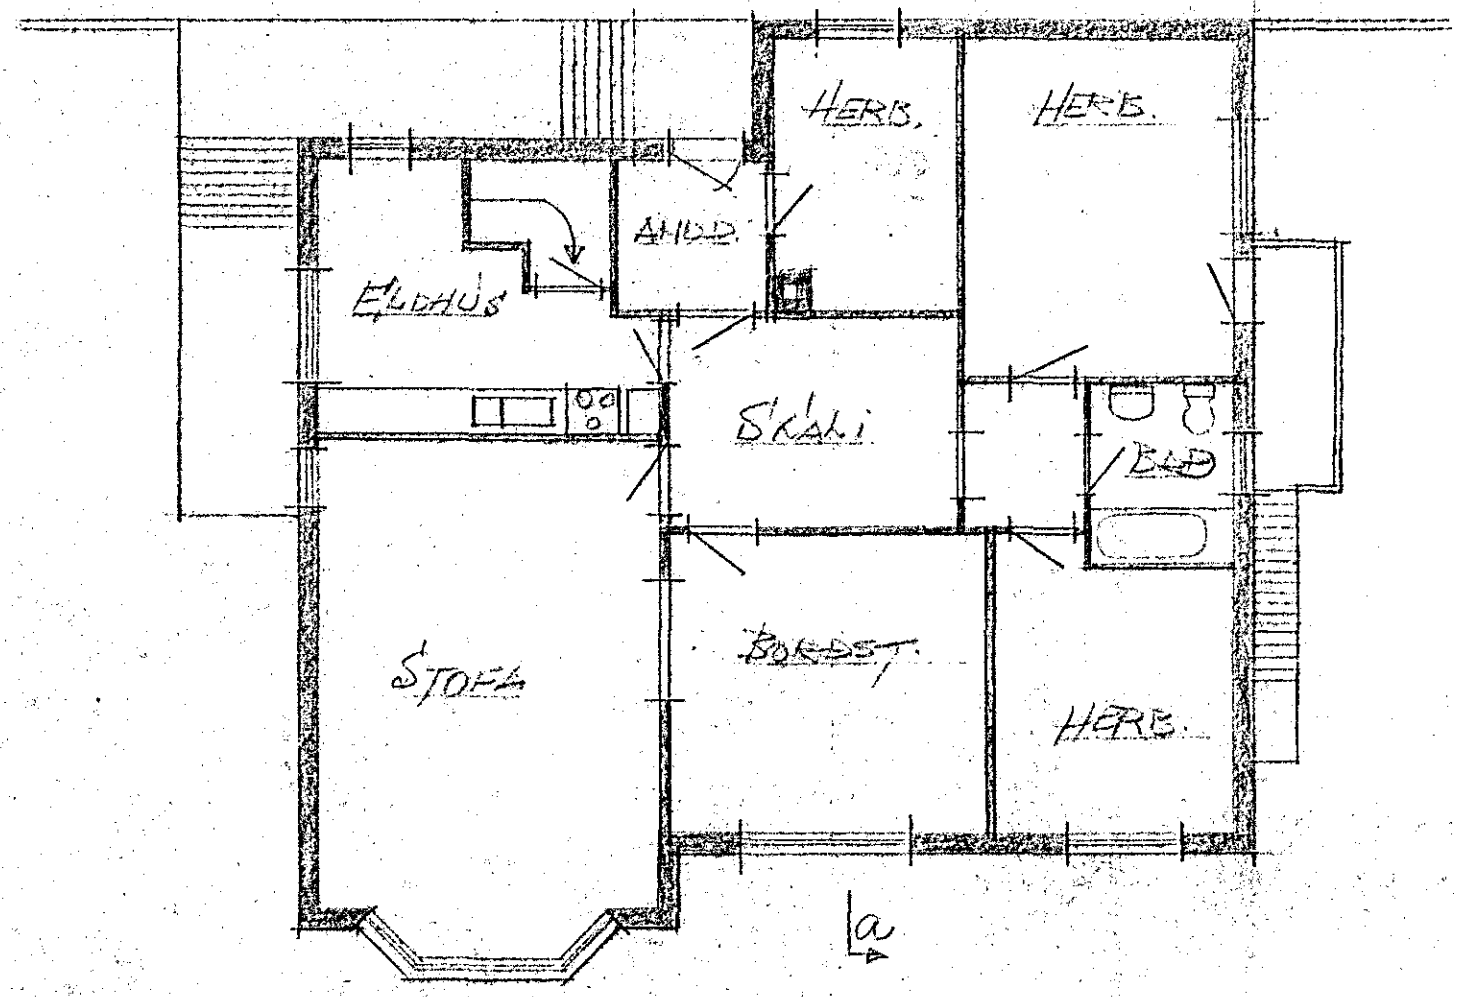

1. HÆÐ

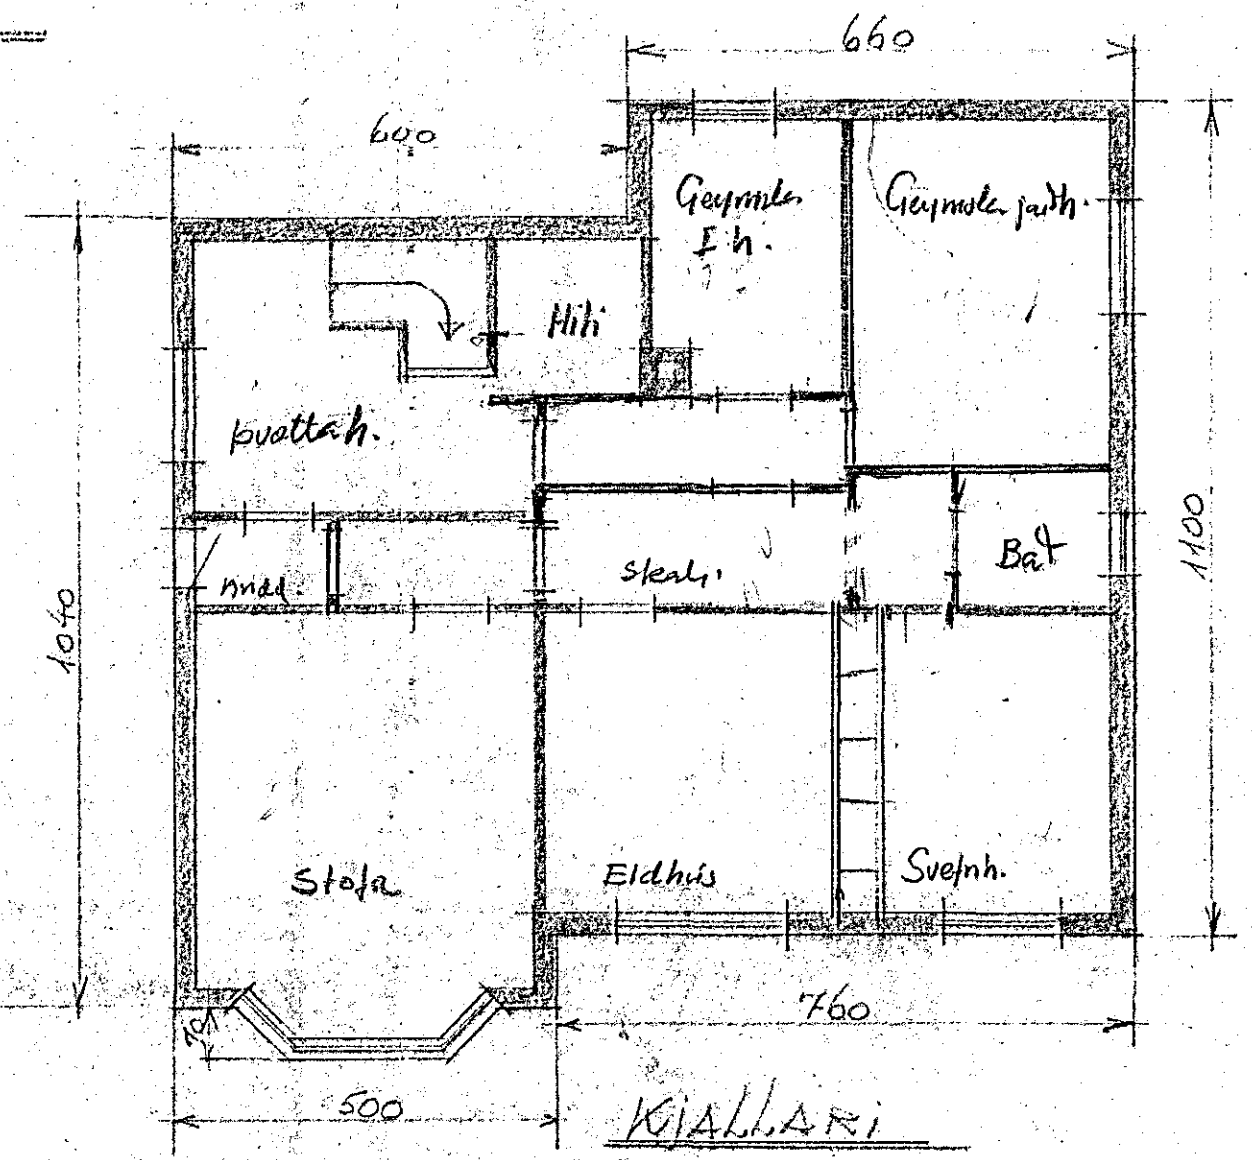

2. HÆÐ

678 m<sup>2</sup>

LANGFYRARVEGUR 13

MELT UD OG TEIKNAD

1 MARZ-APRIL 1947

KVARDI 1:100

*Þorsteinn Sigólfsson*