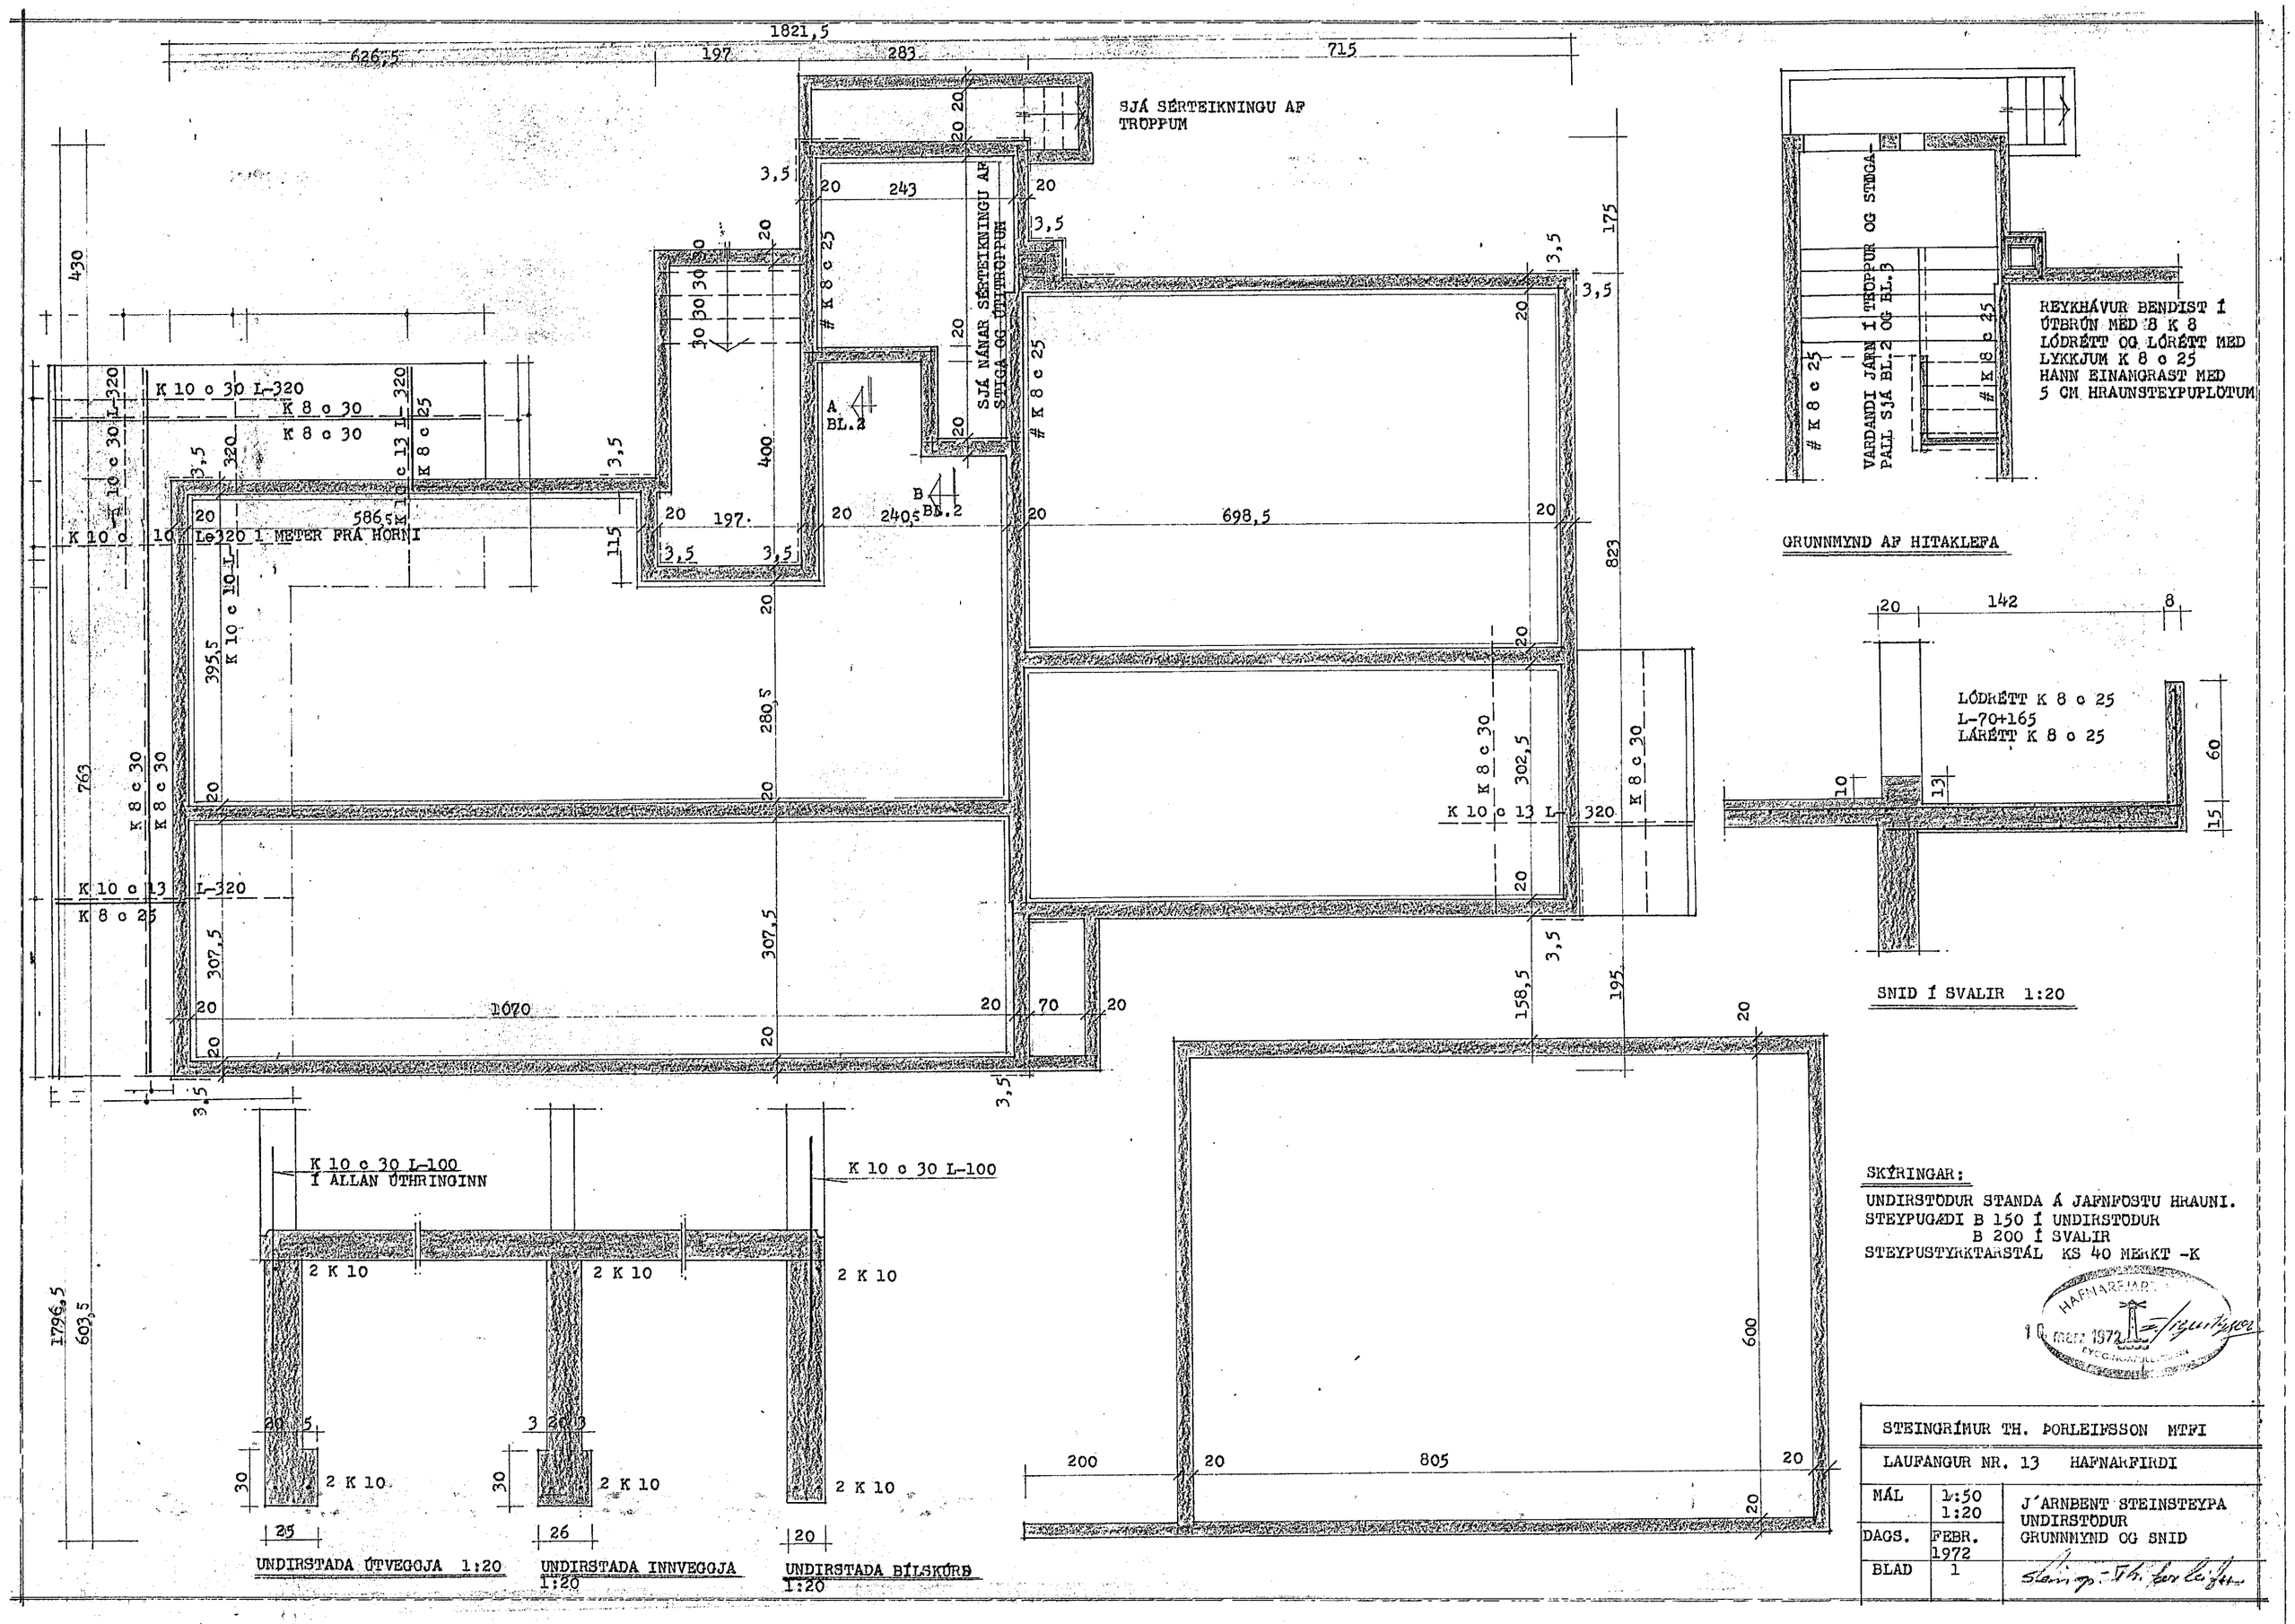

SKÝRINGAR:

UNDIRSTÖDUR STANDA Á JAFNFÖSTU HRAUNI.
STEYPUGÆDI B 150 Í UNDIRSTÖDUR
B 200 Í SVALIR
STEYPUSTYRKTARSTÁL KS 40 MERKT -K

HAFNARFJARÐ 10 marz 1972

STEINGRÍMUR TH. ÞORLEIFSSON MTFI		
LAUFANGUR NR. 13 HAFNARFIRDI		
MÁL	1:50 1:20	J´ARNBENT STEINSTEYPA UNDIRSTÖDUR GRUNNMYND OG SNID
DAGS.	FEBR. 1972	
BLAD	1	Steingr. Th. Þorleifsson