




Norðurhluti þaks, 1:20.

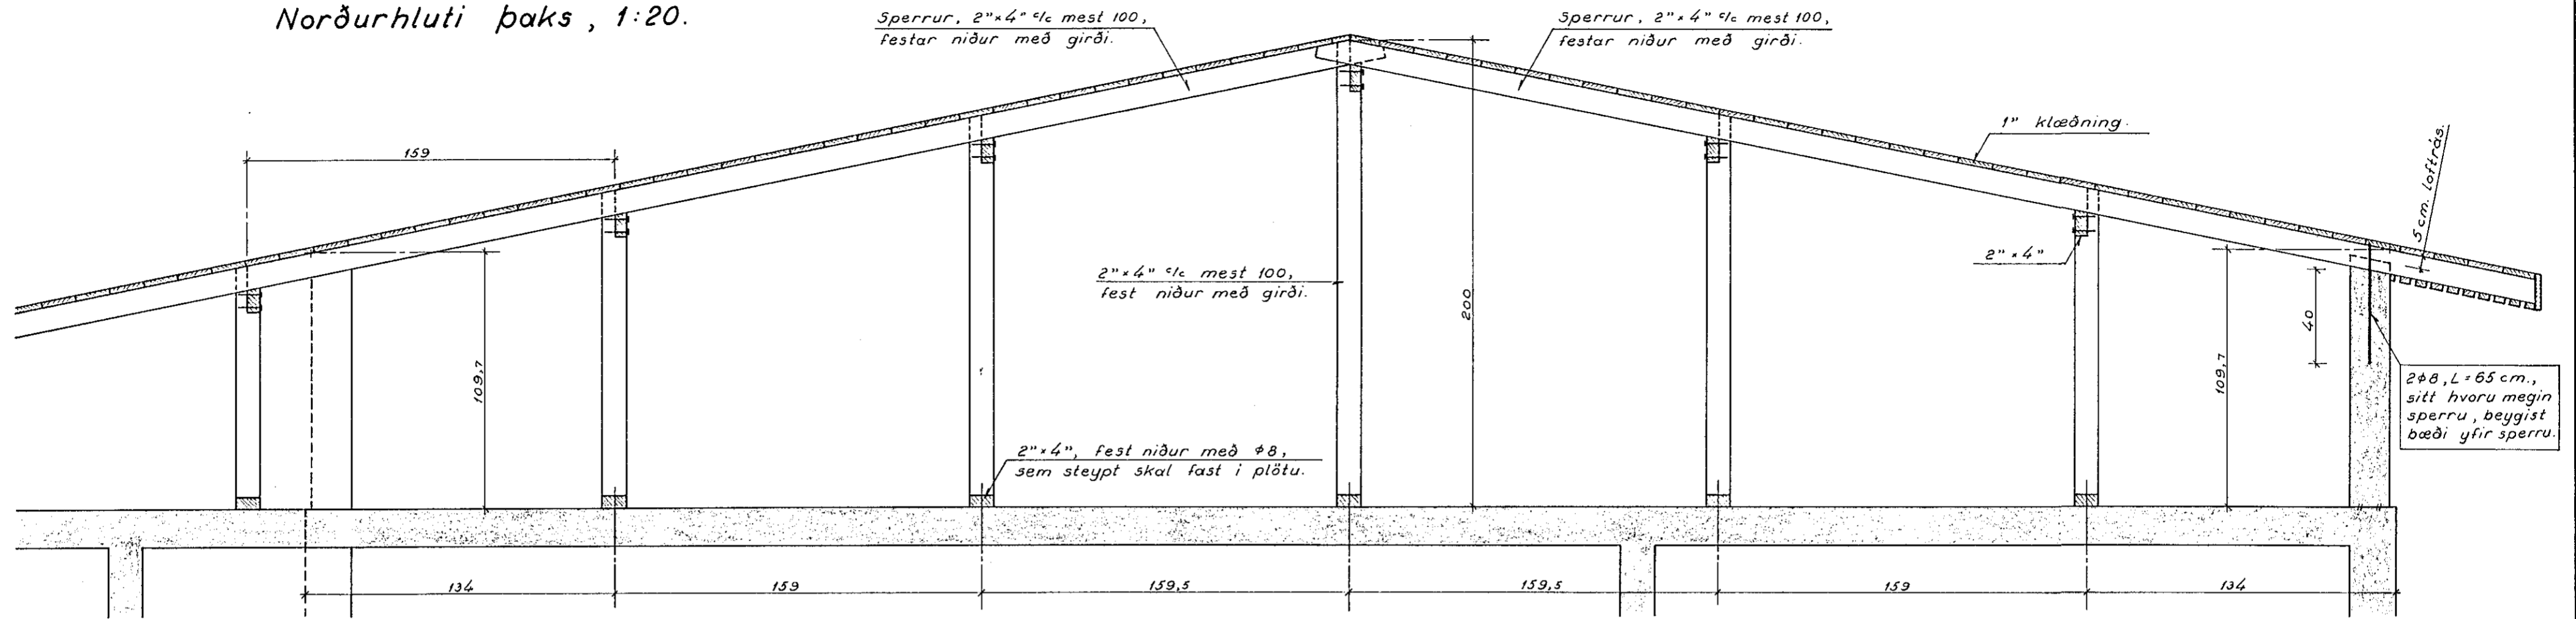

Suðurhluti þaks, 1:20.

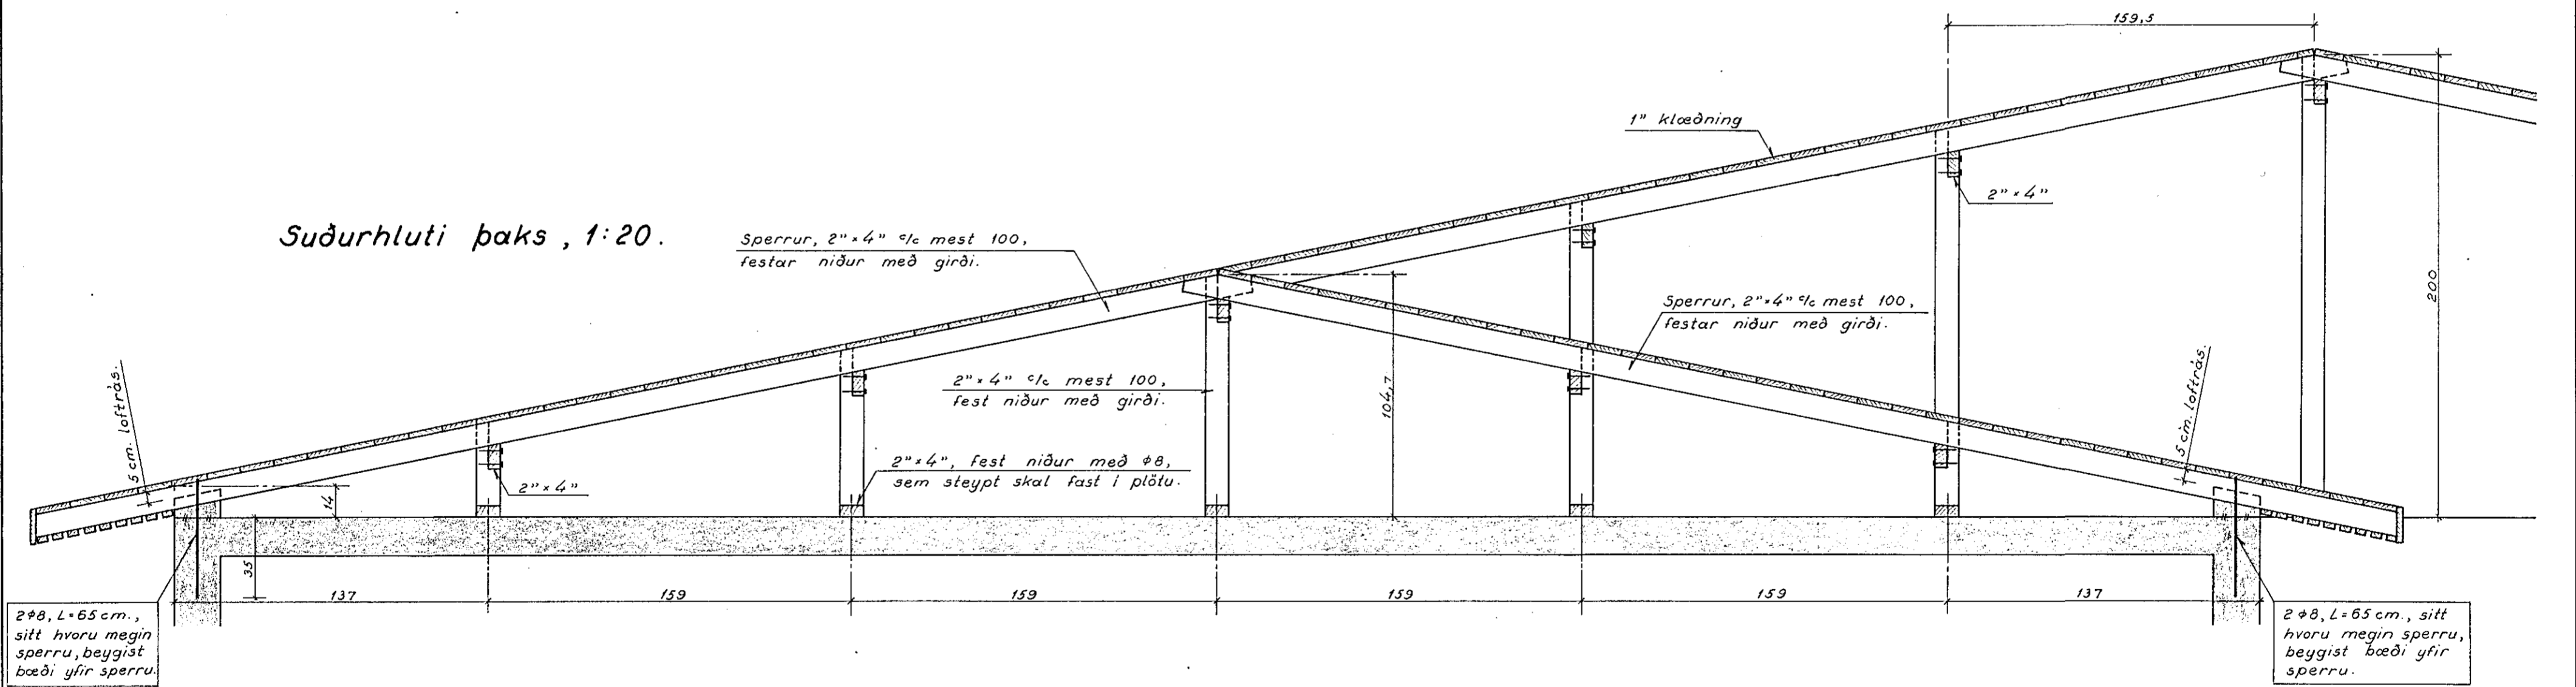

Reykháfur, 1:20.

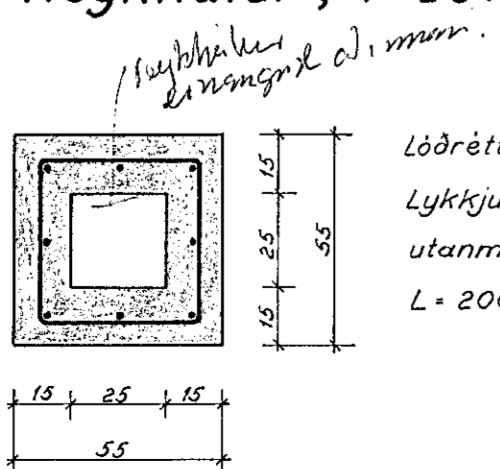

Efst í vegg (undir sperrur) skal setja lárétt 2K10.
 Á klæðningu skal leggja þakpappa og síðan bárujárn.



Laufvangur nr. 15,
 Hafnarfirði.

þak.

Gunnar Baldvinsson, verkfræðingur.

M.: 1:20

Dags.: Nóv. '70

Uppdr.: G.B.

Nr.: 5205