
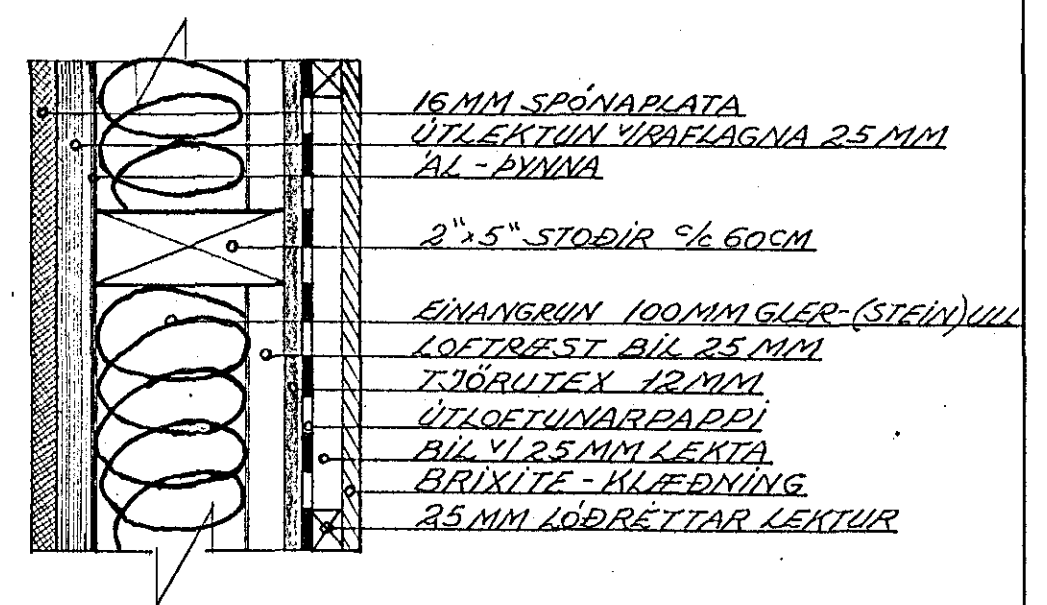



ÚTVEGGIR 1:50

LÁRÉTT SNIÐ Í ÚTVEGGI 1:5

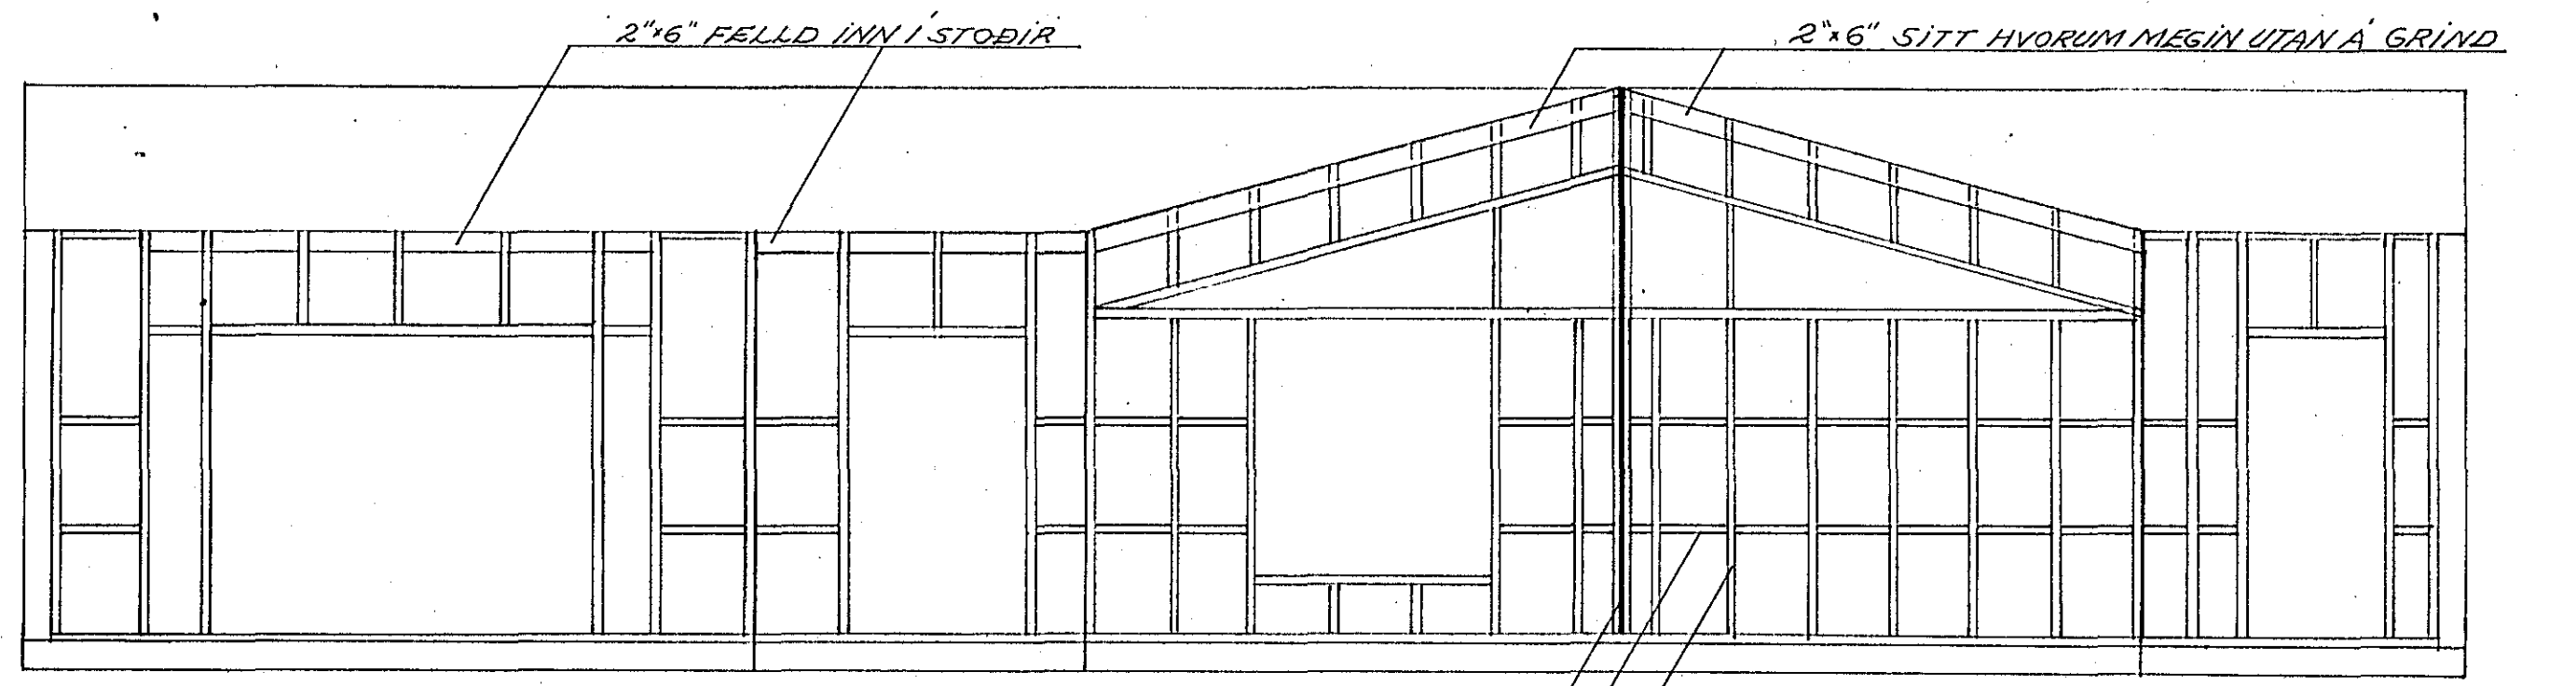


VESTUR

VEGGSTOÐIR ÚTVEGGJA ERU 2"×5" $\frac{1}{6} \approx 60$ CM
 LAUSHOLT ÚTVEGGJA ERU 2"×4" EÐA 1½"×4" $\frac{1}{6} \approx 60$ CM
 STÁLSÚLA 100×100×4

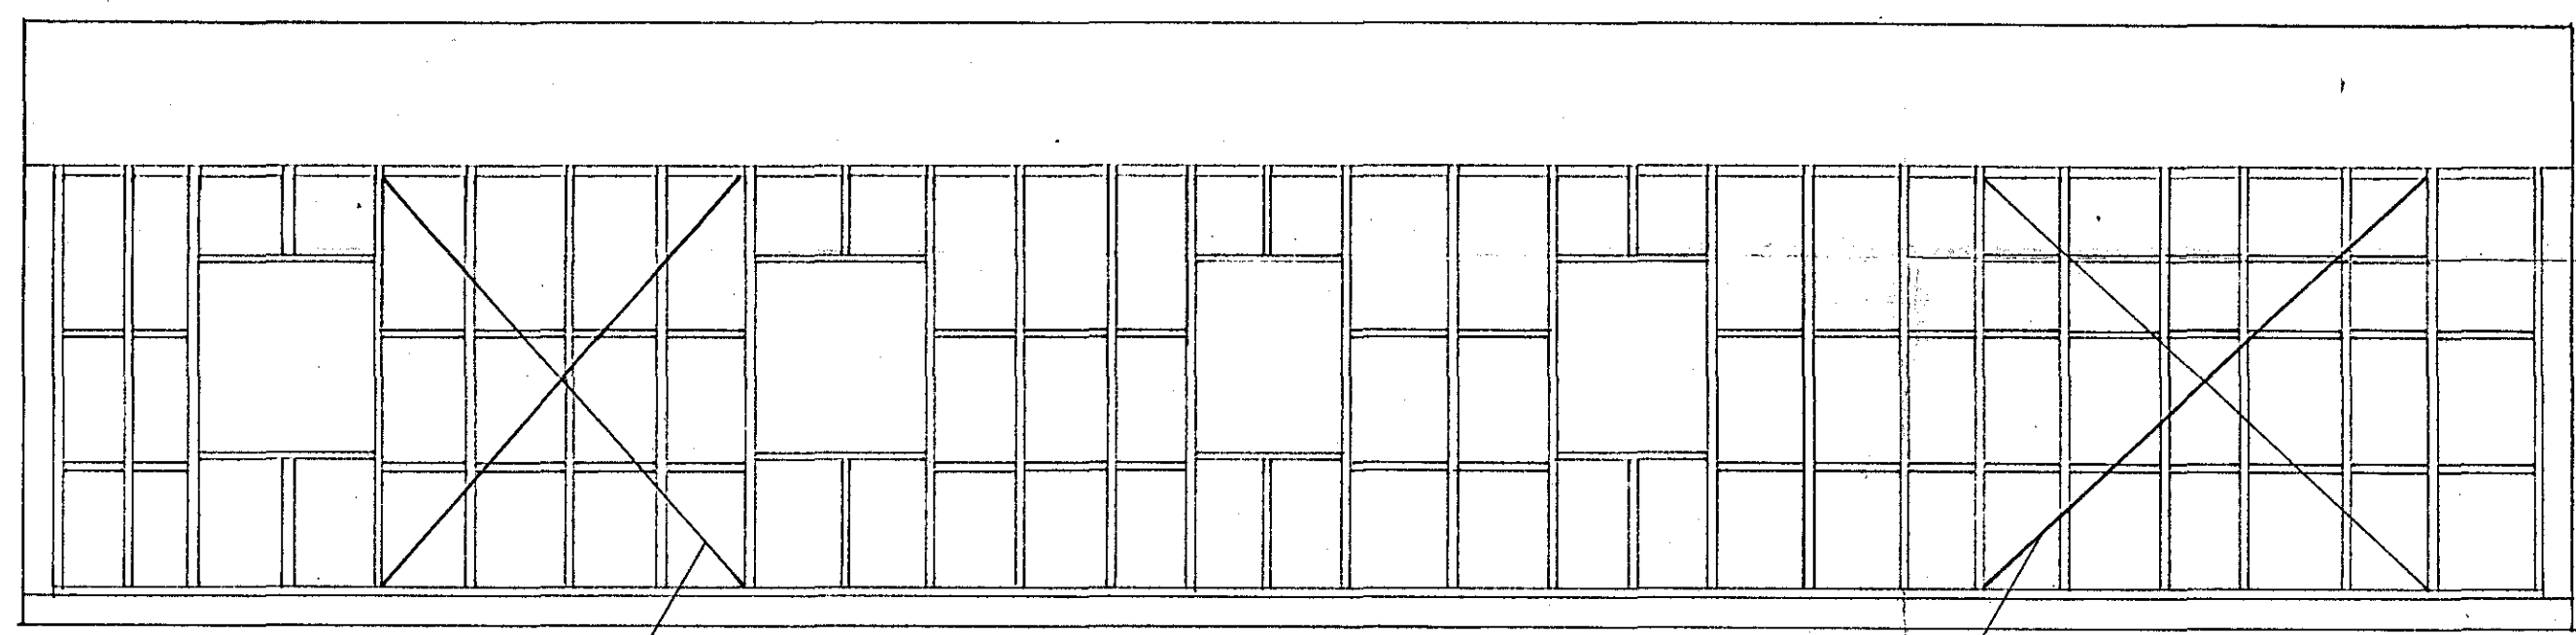


AUSTUR


VINDAFESTIÞINGABÖND BMF BANDSTÁL 40×2 MM

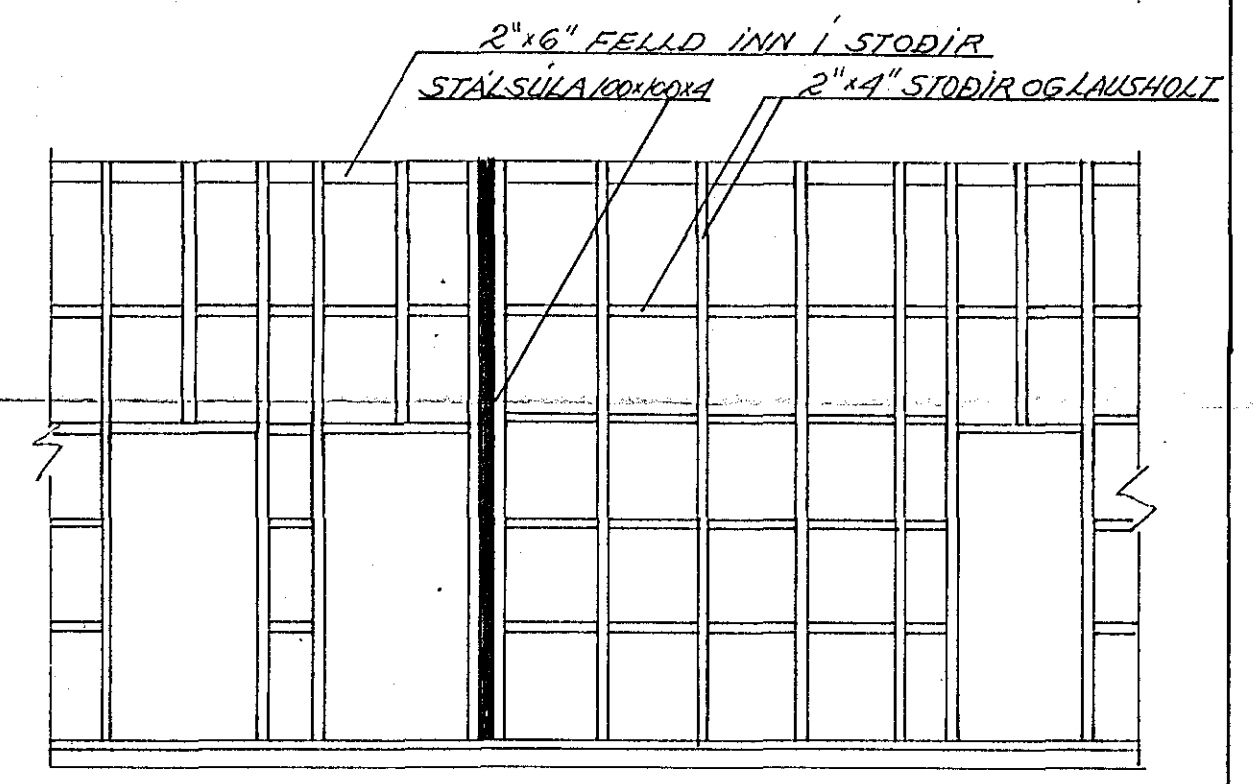

INNVEGGUR UNDIR MÆNI

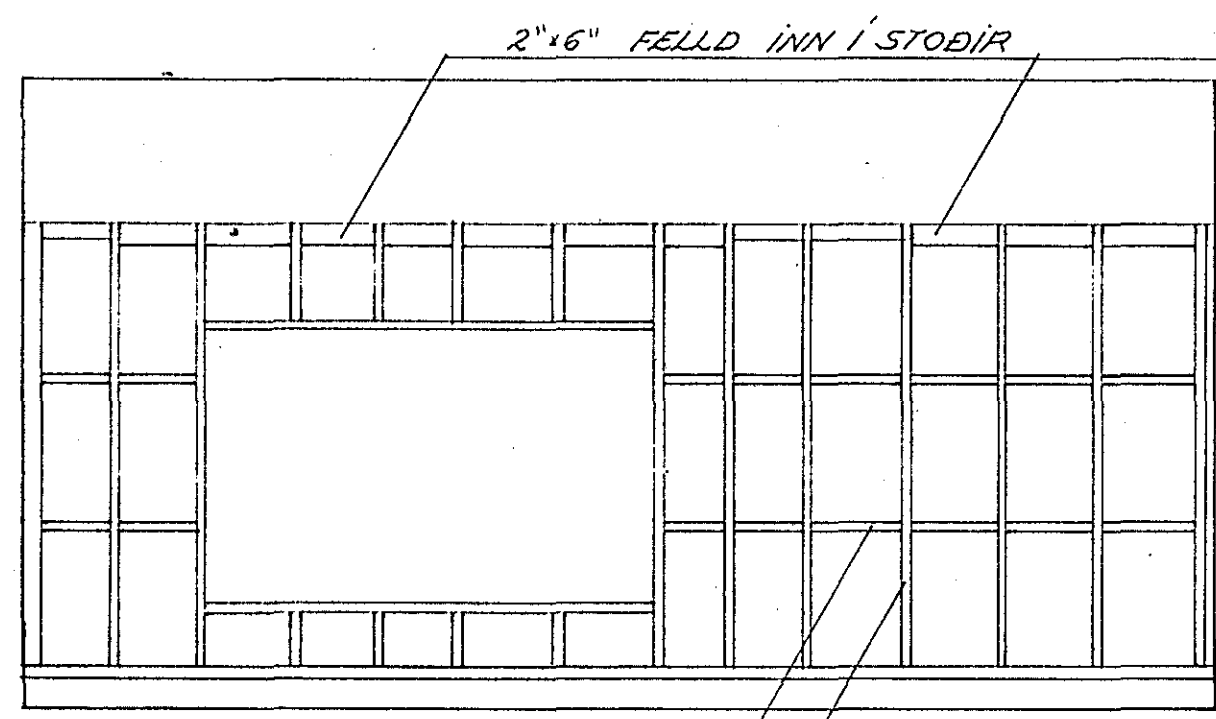


SUÐUR

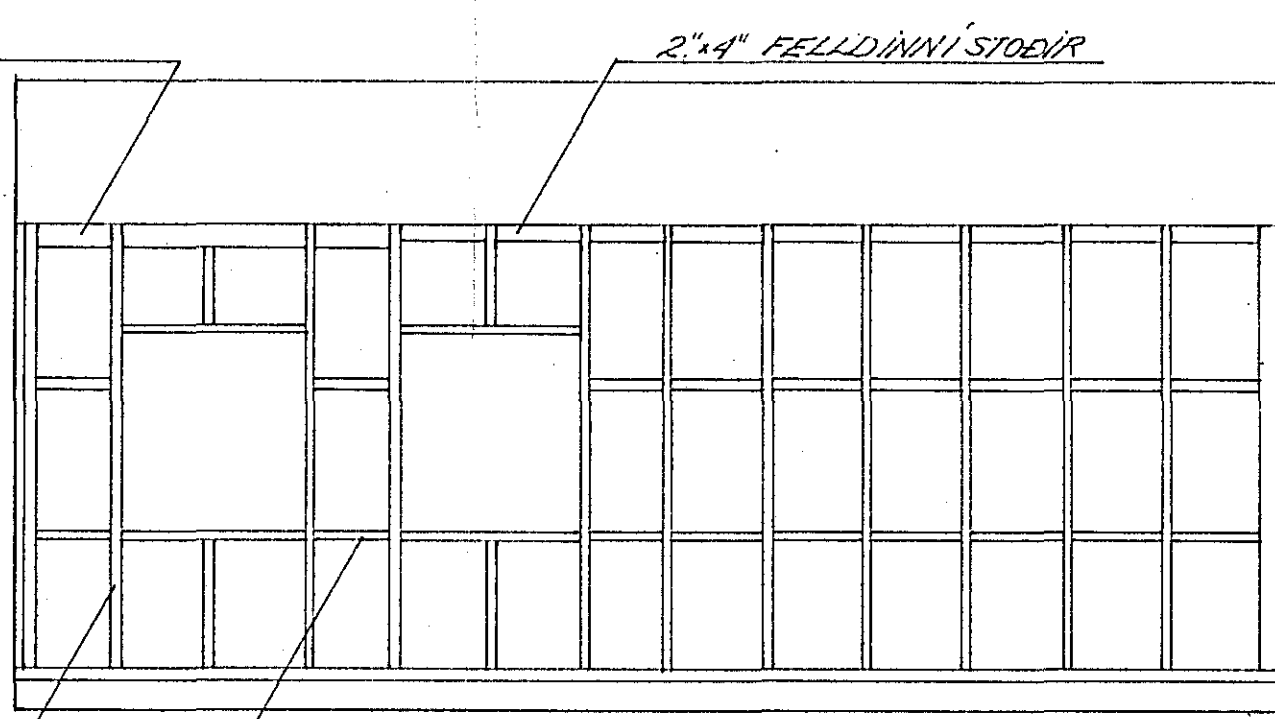


NORÐUR

STOÐIR 2"×5" $\frac{1}{6} \approx 60$ CM
 LAUSHOLT 2"×4" (1½"×4") $\frac{1}{6} \approx 60$ CM

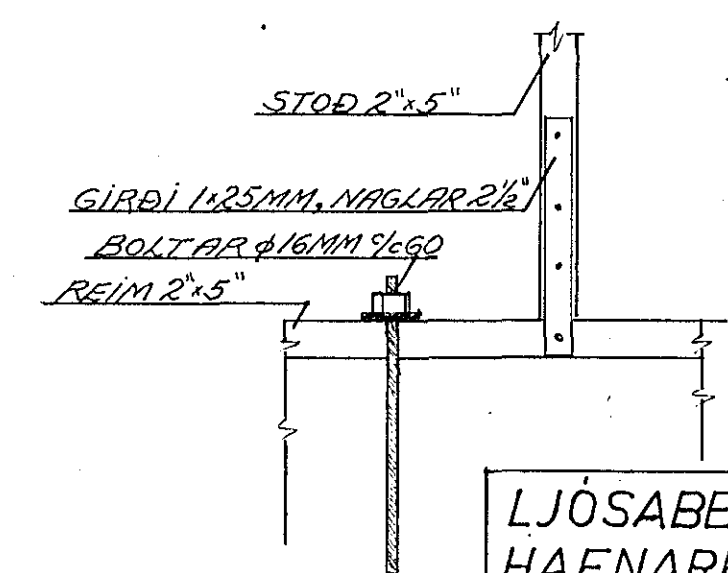

STOÐIR/REIMAR 1:10

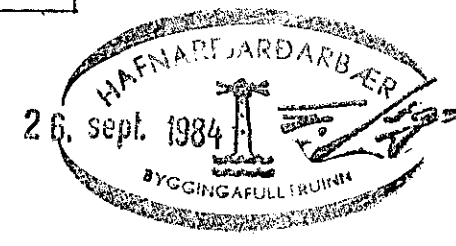

LJÓSABERG 24 HAFNARFIRÐI	VERK	BL. NR.
		1.3
VEGGGRINDUR. SNIÐ Í ÚTVEGGI.	HAFNARF SEPT. '84	
	MKV.	REIKN.
	1:50	1:10
	1:10	1:5
VERKFRÆÐISTOFA HALLDÓRS HANNESSONAR REYKJAVÍKURVEGI 60 HAFNARFIRÐI s.54355		