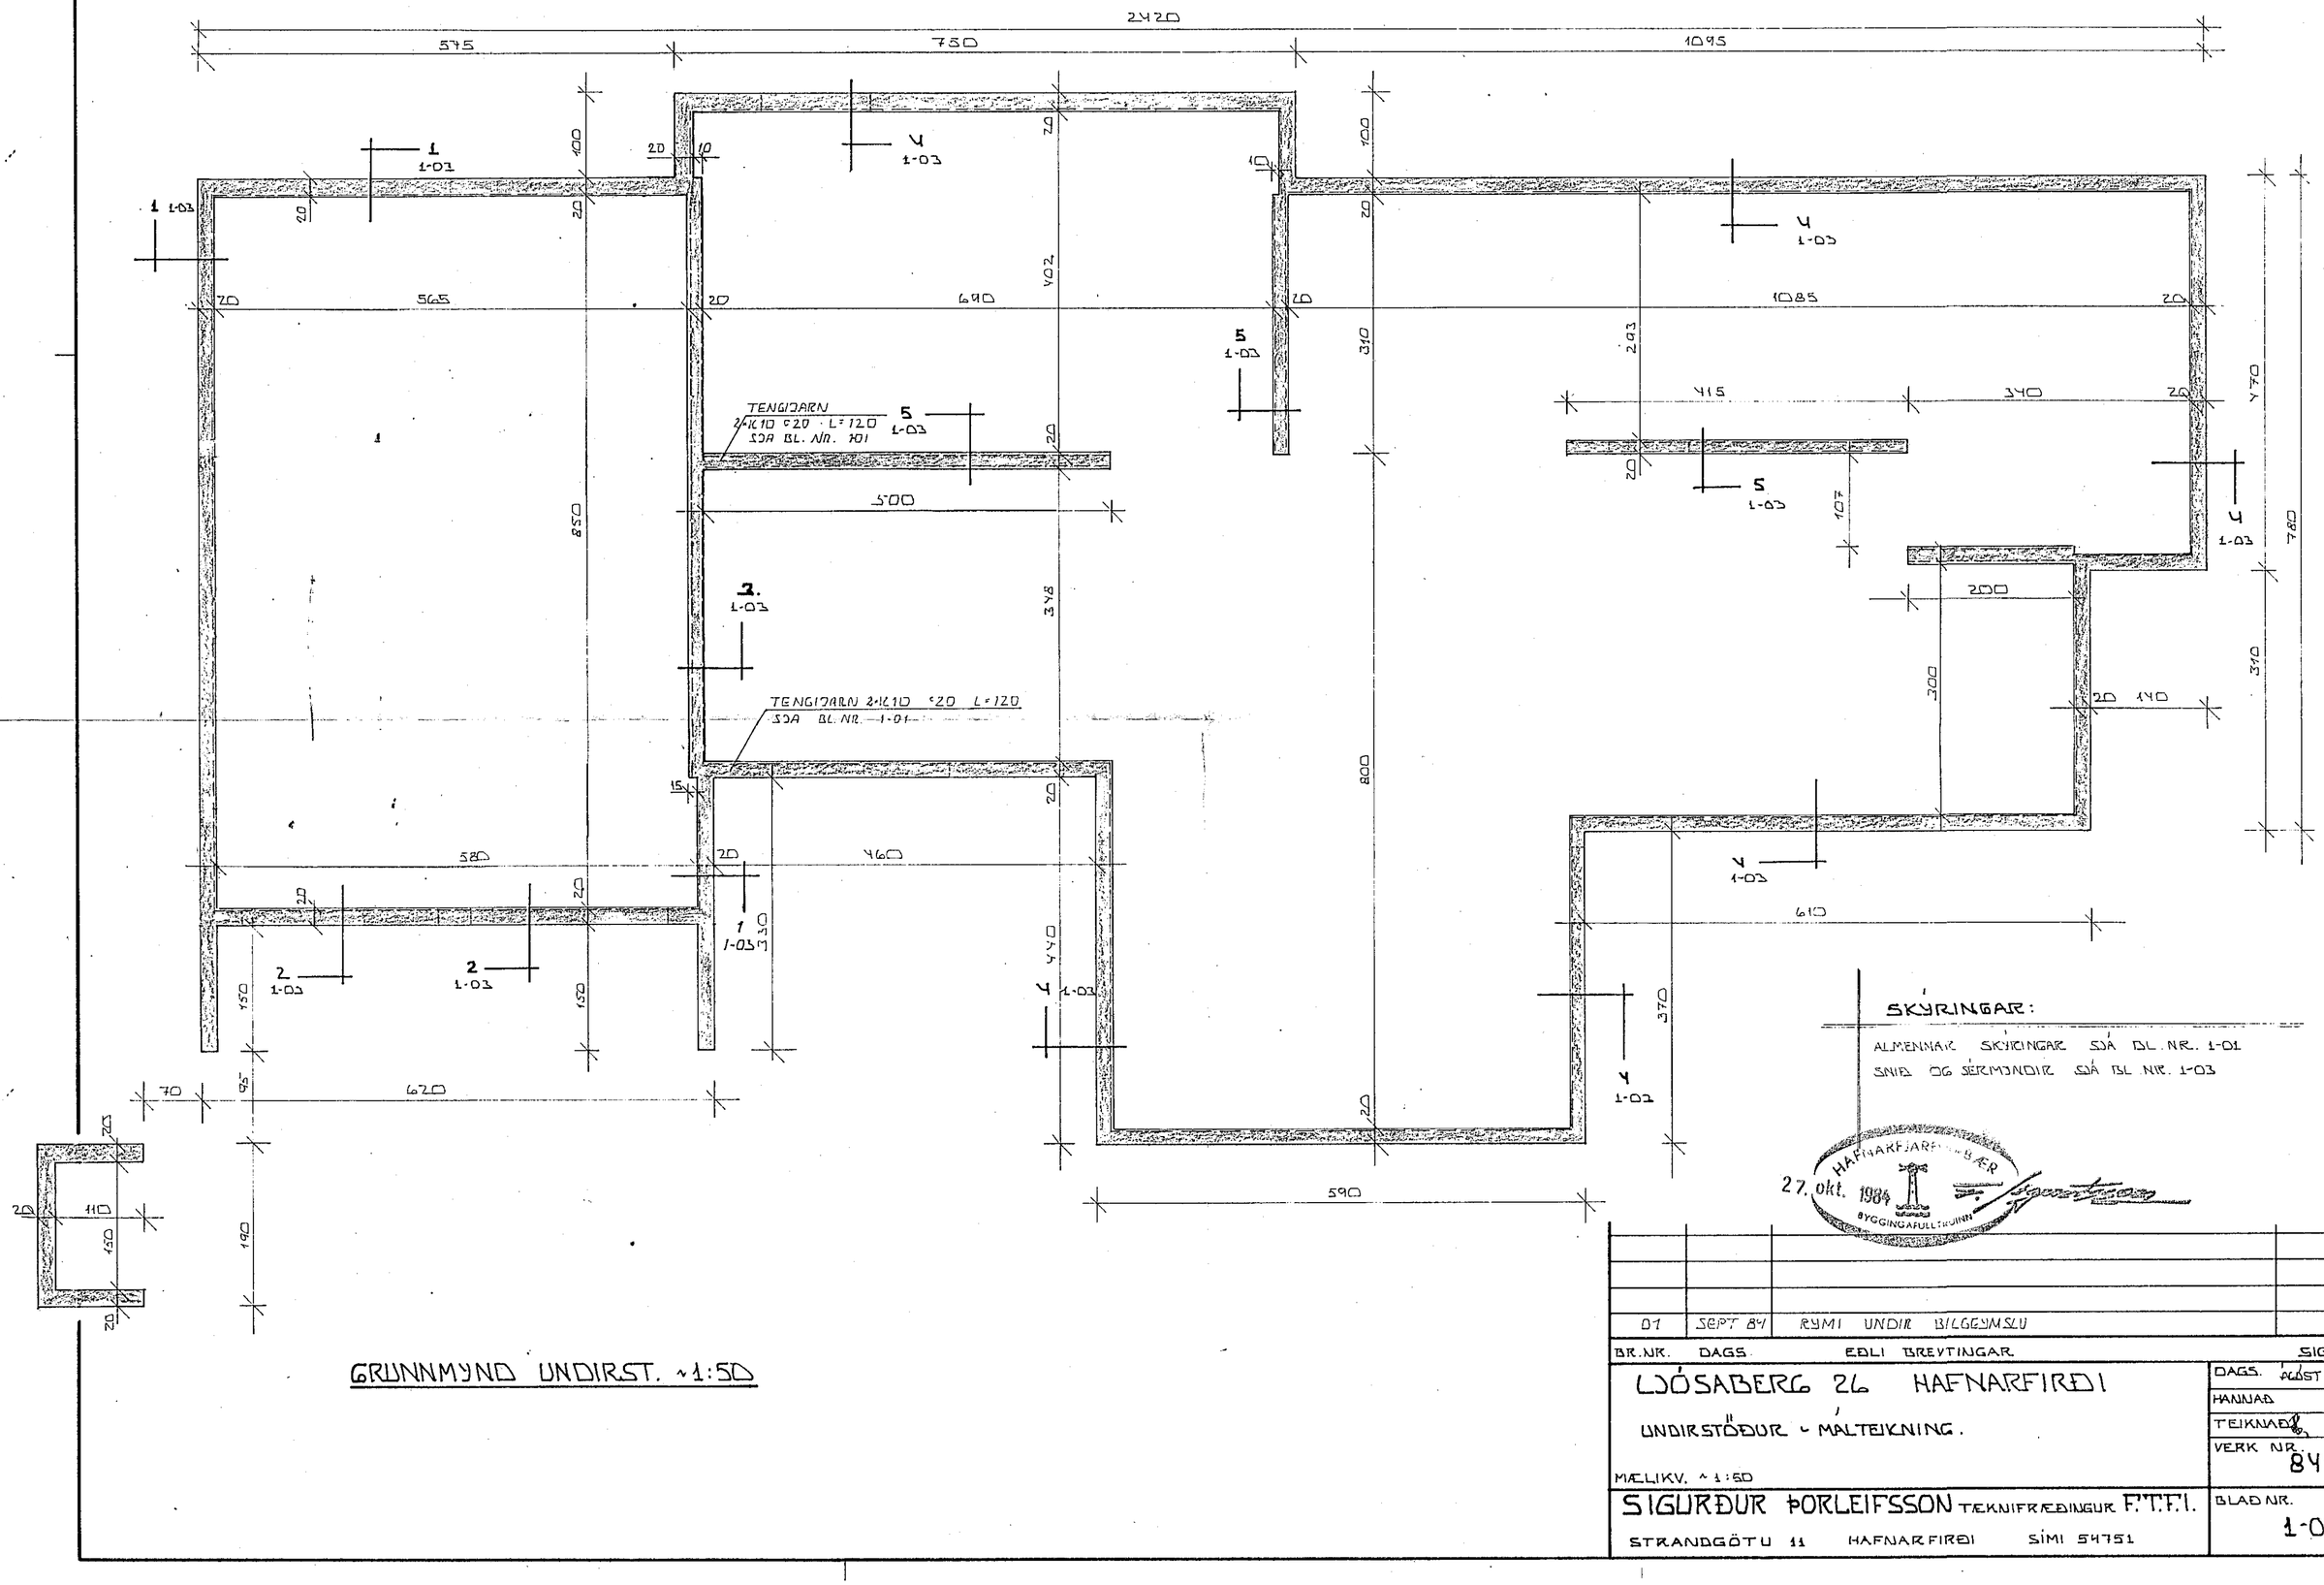

GRUNNMYND UNDIRST. ~1:50

BR.NR.	DAGS.	EÐLI BREYTINGAR	SIGN.
01	SEPT 84	RÝMI UNDIR BÍLGEYMSLU	

LJÓSABERG 26 HAFNARFIRÐI

UNDIRSTÖÐUR - MÁLTEIKNING.

MÆLIKV. ~1:50

SIGURÐUR ÞORLEIFSSON TEKNIFRÆÐINGUR F.T.F.I.

STRANDGÖTU 11 HAFNARFIRÐI SÍMI 54751

DAGS. ÁGÚST '84

HANNAÐ

TEIKNAÐ

VERK NR. 8446

BLAÐ NR. 1-02